
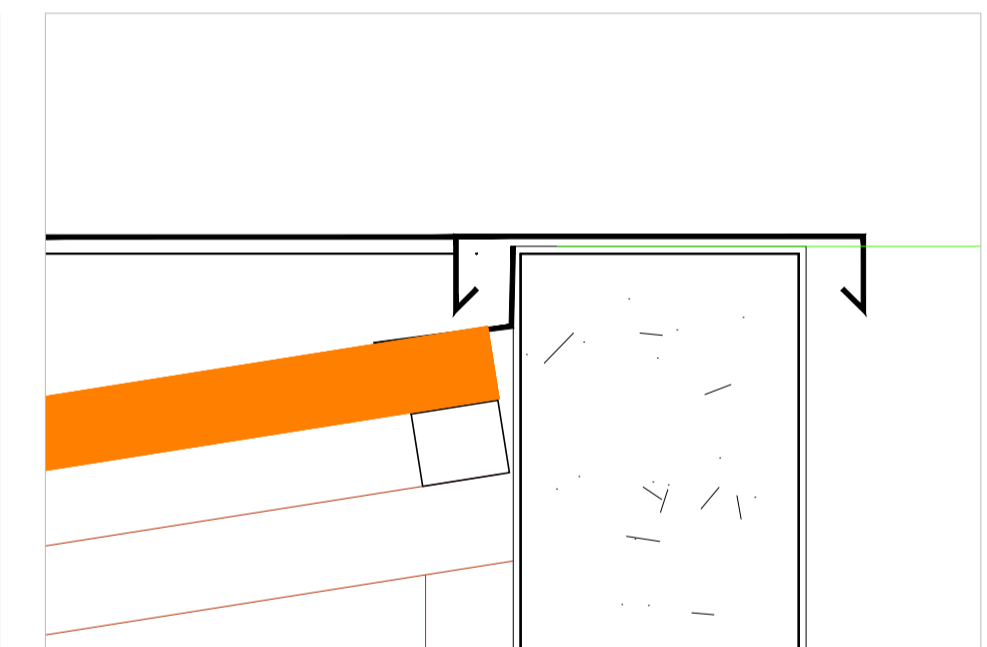


**ETEC JUNDIAÍ**

PLANTA BAIXA / COBERTURA

ESCALA 1:50

COBERTURA EM TELHA DE CRFS  
ONDULADA SOBRE TERÇAS DE MADEIRA  
(6x16)cm

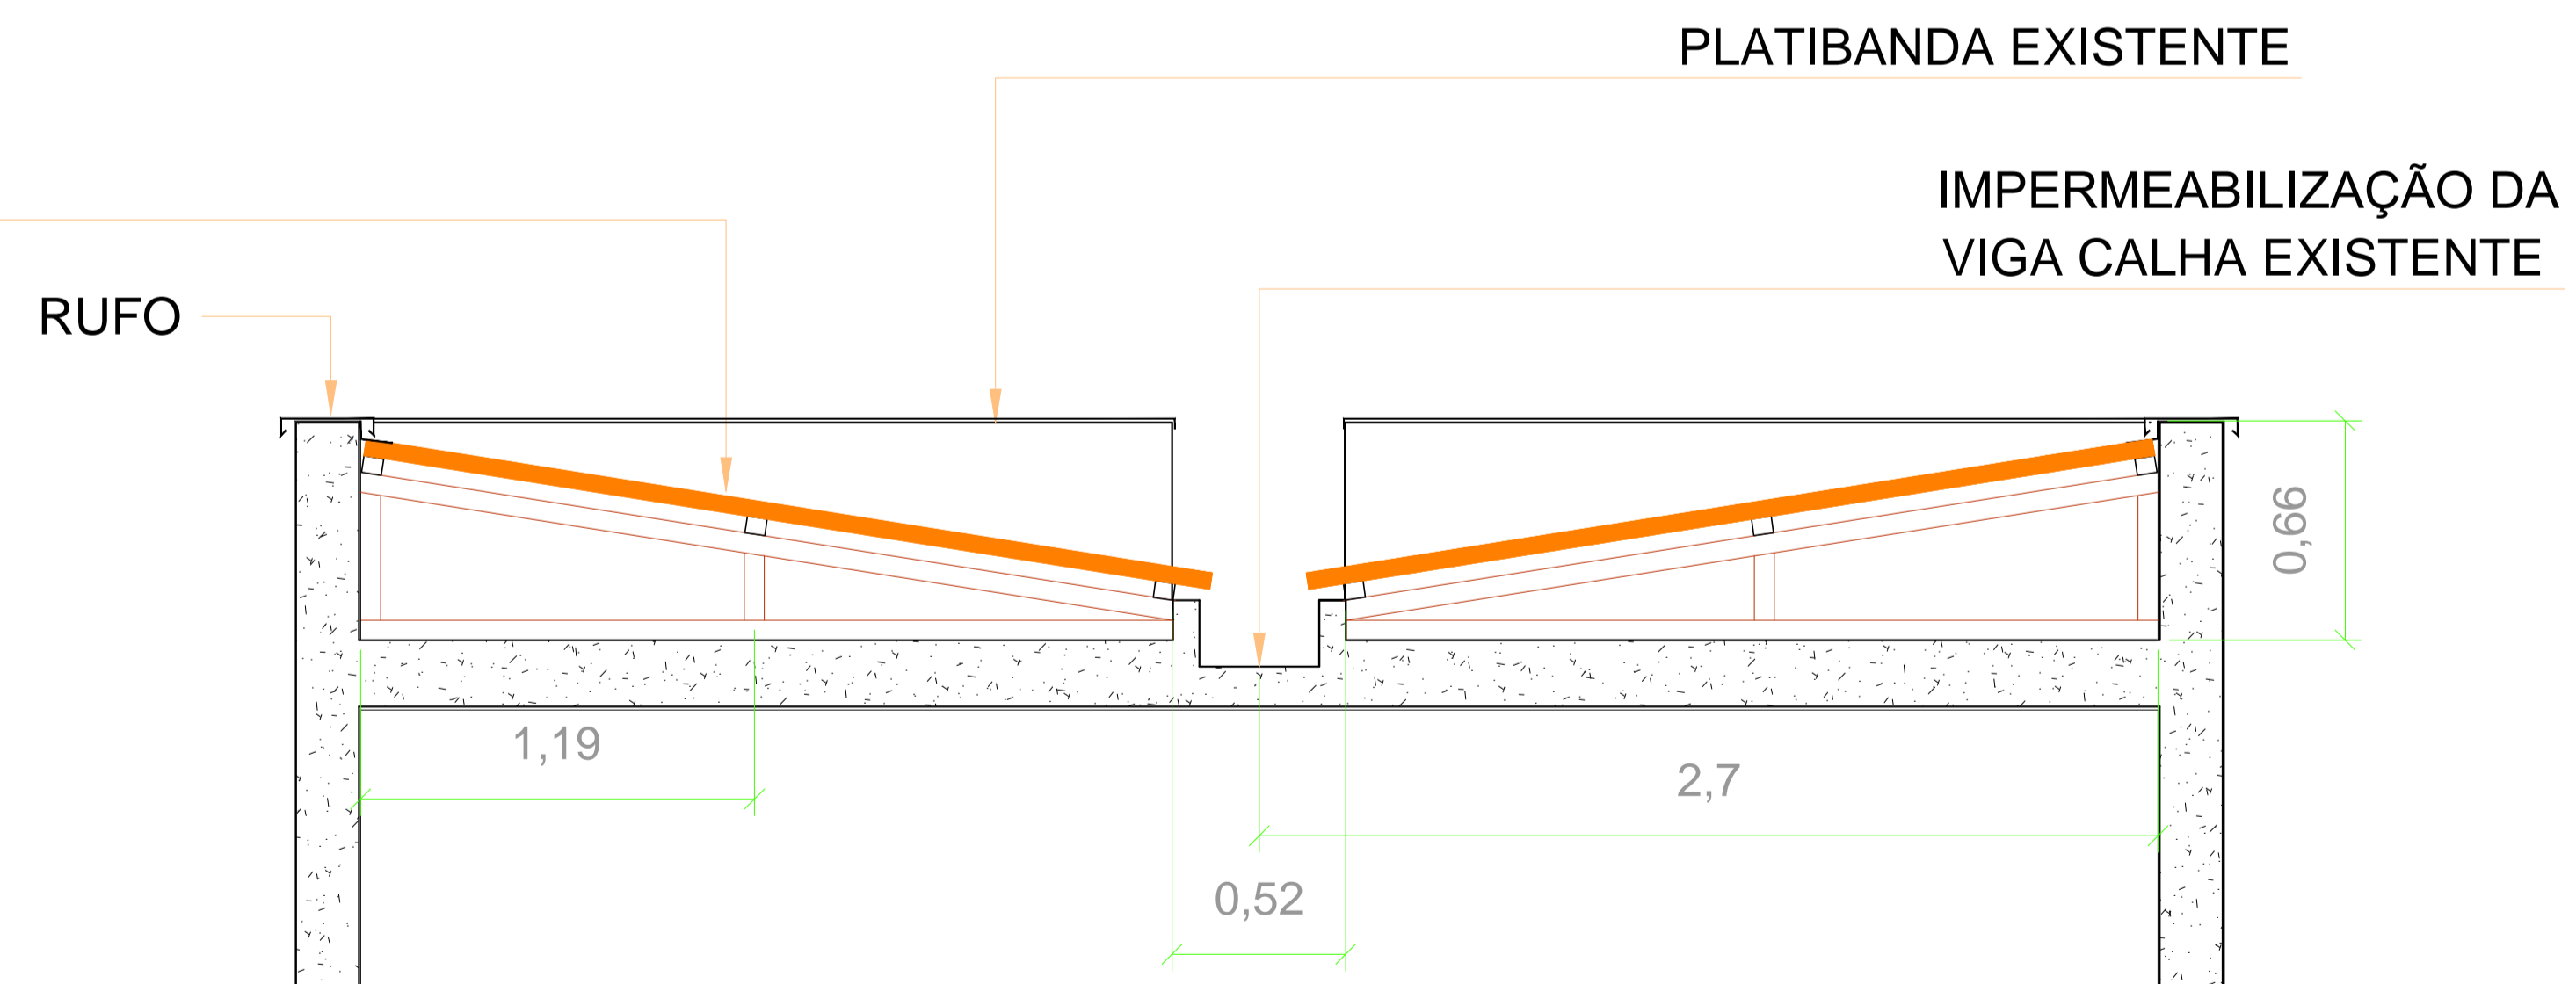

**ETEC JUNDIAÍ**

CORTE AA / TELHADO

ESCALA 1:20

REVISÃO	EMISSÃO INICIAL	OUT/2016	KIPS
0	DESCRÇÃO	DATA	RUBRICA



CBSA: **CAMPUS CEETEPS EM JUNDIAÍ** UNIDADE: **008 - ETEC VASCO ANTONIO VENCHIARUTTI**

LOCAL / MUNICÍPIO: **AVENIDA ENG. TASSO PINHEIRO, 700 TERRA NOVA - JUNDIAÍ/ SP**

ÁREA TÉCNICA: **ARQUITETURA** ESCALA: **INDICADA** FOLHA Nº: **ARQ-020/028**

TÍTULO: **PROJETO BÁSICO**

**QUADRA - VESTIÁRIO EXISTENTE - PLANTA COBERTURA, CORTE E DETALHE**

**PAVIMENTO TÉRREO**

**REFORMA**

DESIGNO: **UIE** PROJETO: **UIE** COORDENAÇÃO: **UIE**

OBSERVAÇÃO: DATA: REVISÃO: