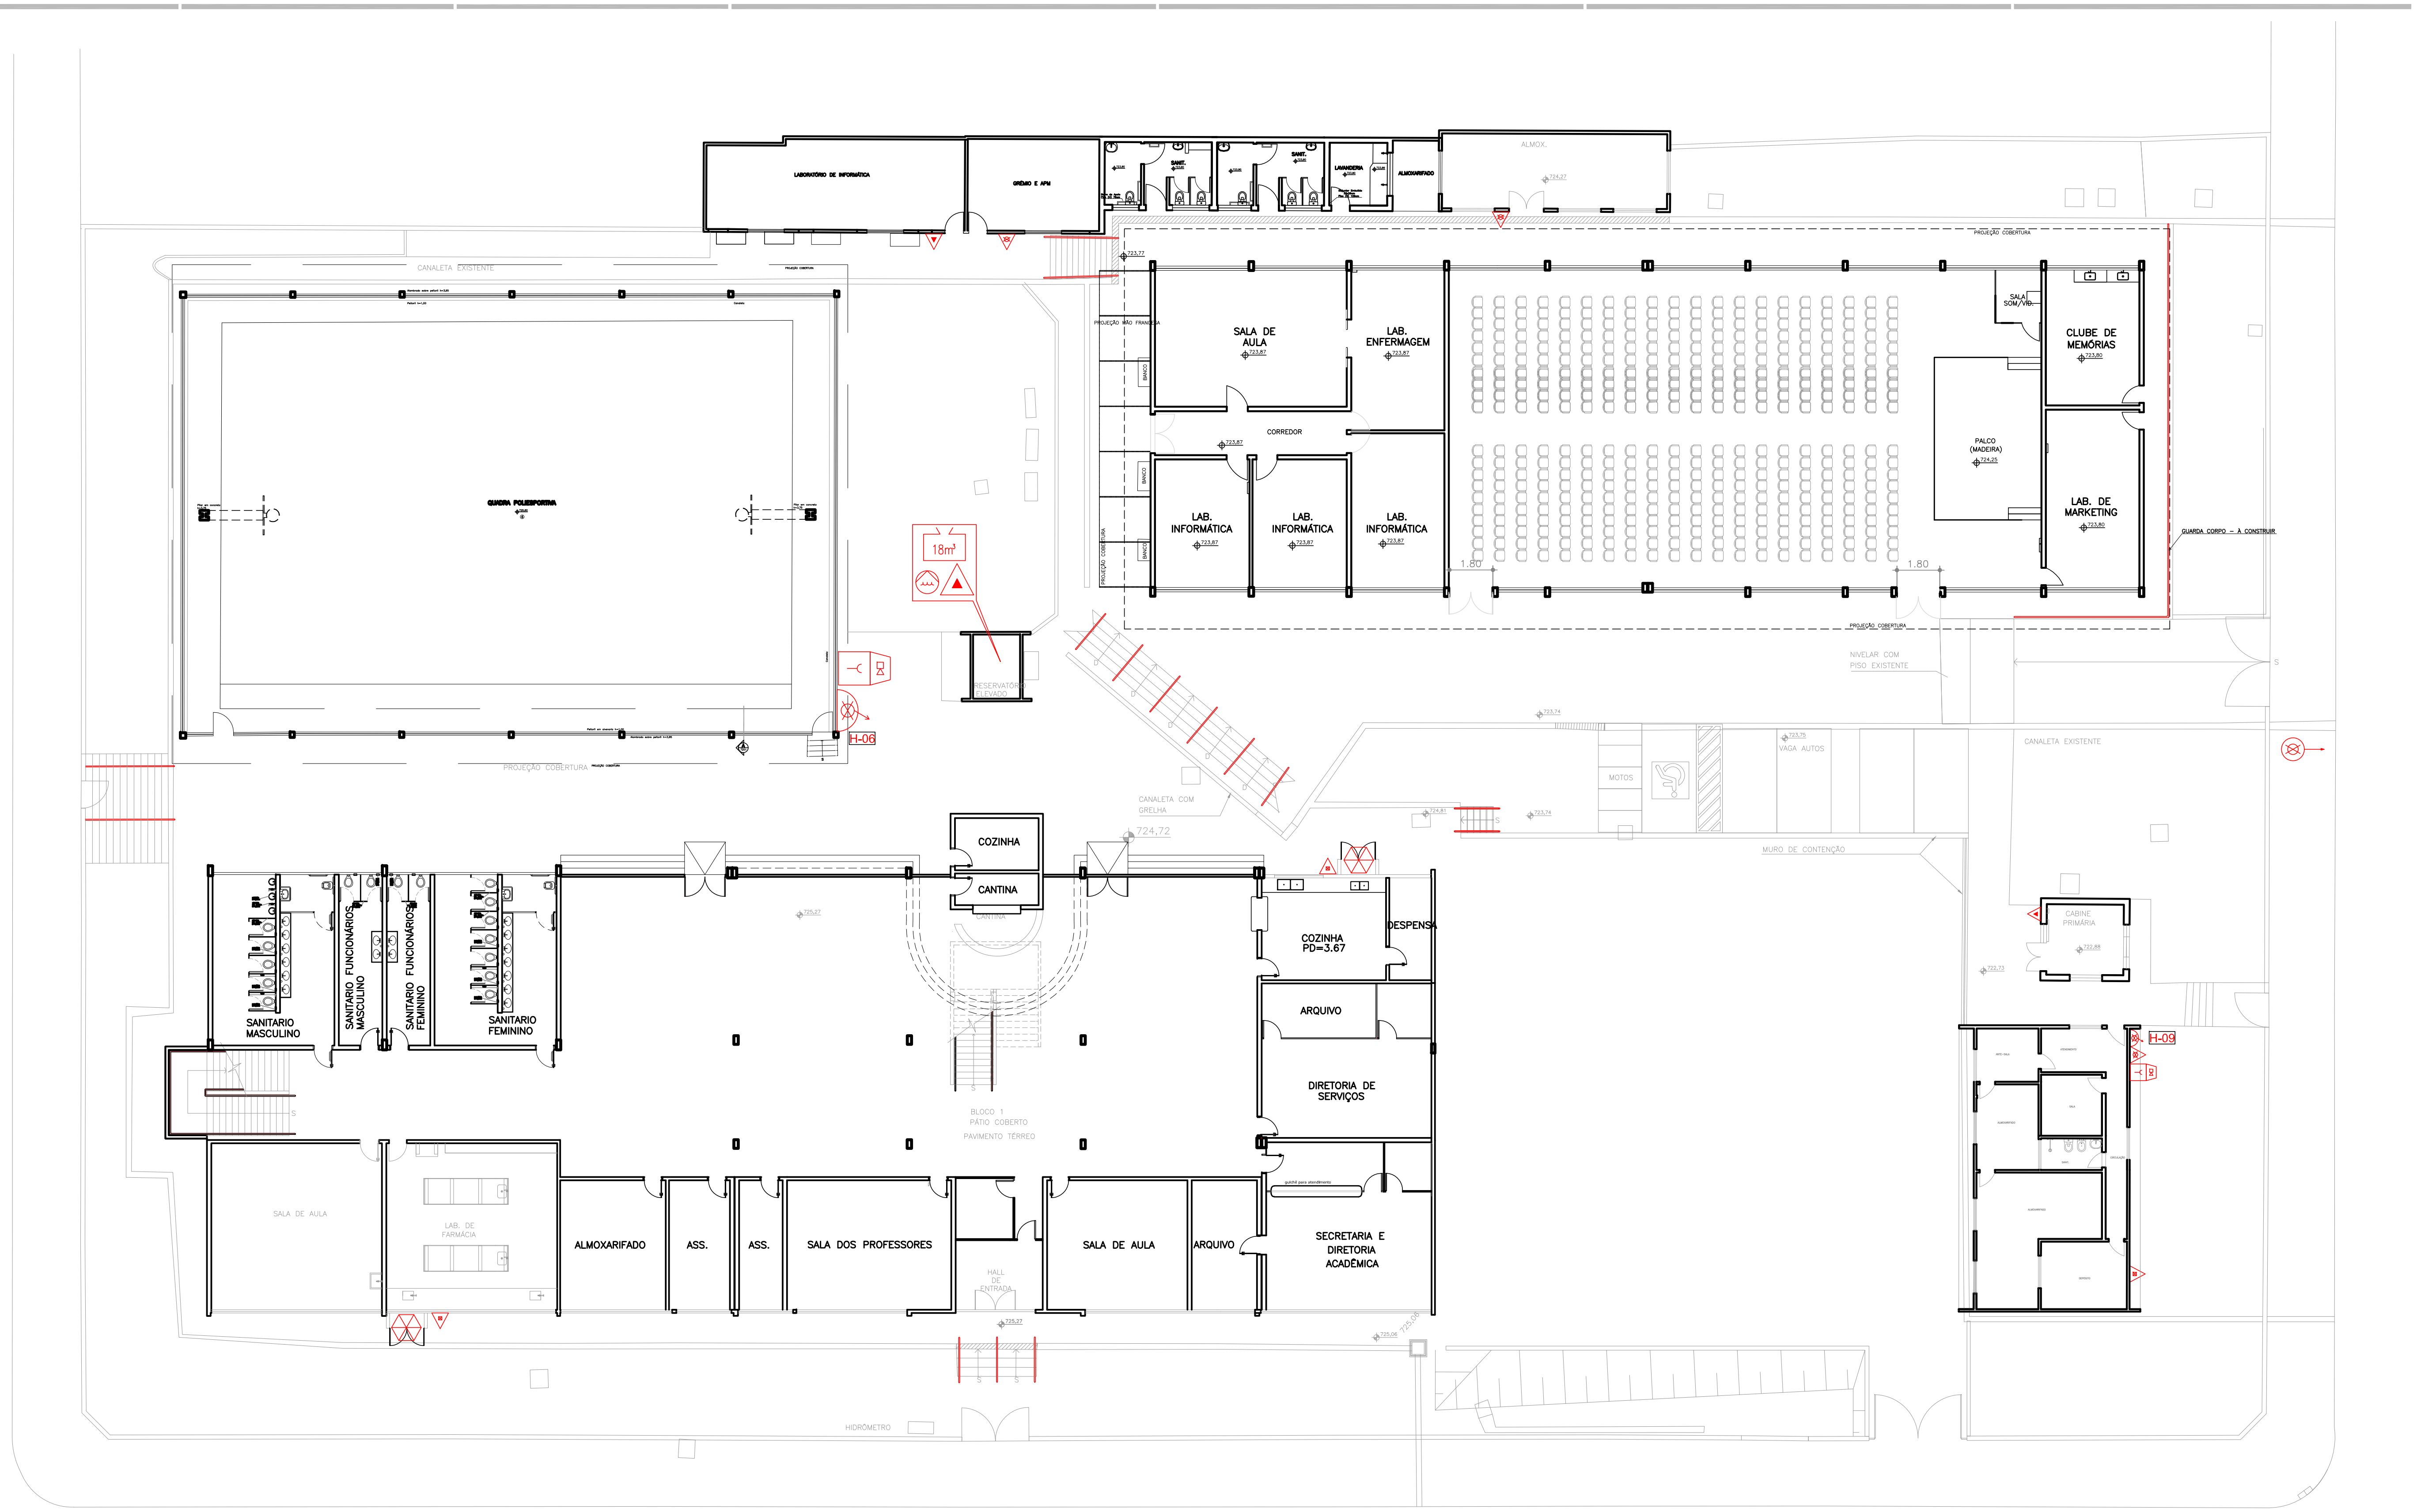

REVISÕES	DESCRIÇÃO	DATA	RUBRICA
0	EMISSÃO INICIAL	02/2017	UIE

UIE Unidade de Infraestrutura — Centro Paula Souza — GOVERNO DO ESTADO DE SÃO PAULO

OBRA: CAMPUS CEETEPS EM ORLÂNDIA

UNIDADE: ETEC PROFESSOR ALCÍDIO DE SOUZA PRADO

LOCAL / MUNICÍPIO: AVENIDA DEZ, 1100 – CENTRO – ORLÂNDIA – SP

ÁREA TÉCNICA: INCÊNDIO | ESCALA: 1/100 | FOLHA Nº: INC-002/006

TÍTULO: PROJETO BÁSICO

OBRAS DE ADEQUAÇÃO PARA OBTENÇÃO DO AUTO DE VISTORIA DO CORPO DE BOMBEIROS – AVCB

IMPLANTAÇÃO

DESENHO	PROJETO	COORDENAÇÃO
UIE	UIE	UIE

OBSERVAÇÃO	DATA	REVISÃO
CONFERIR MEDIDAS NO LOCAL	02/2017	R0