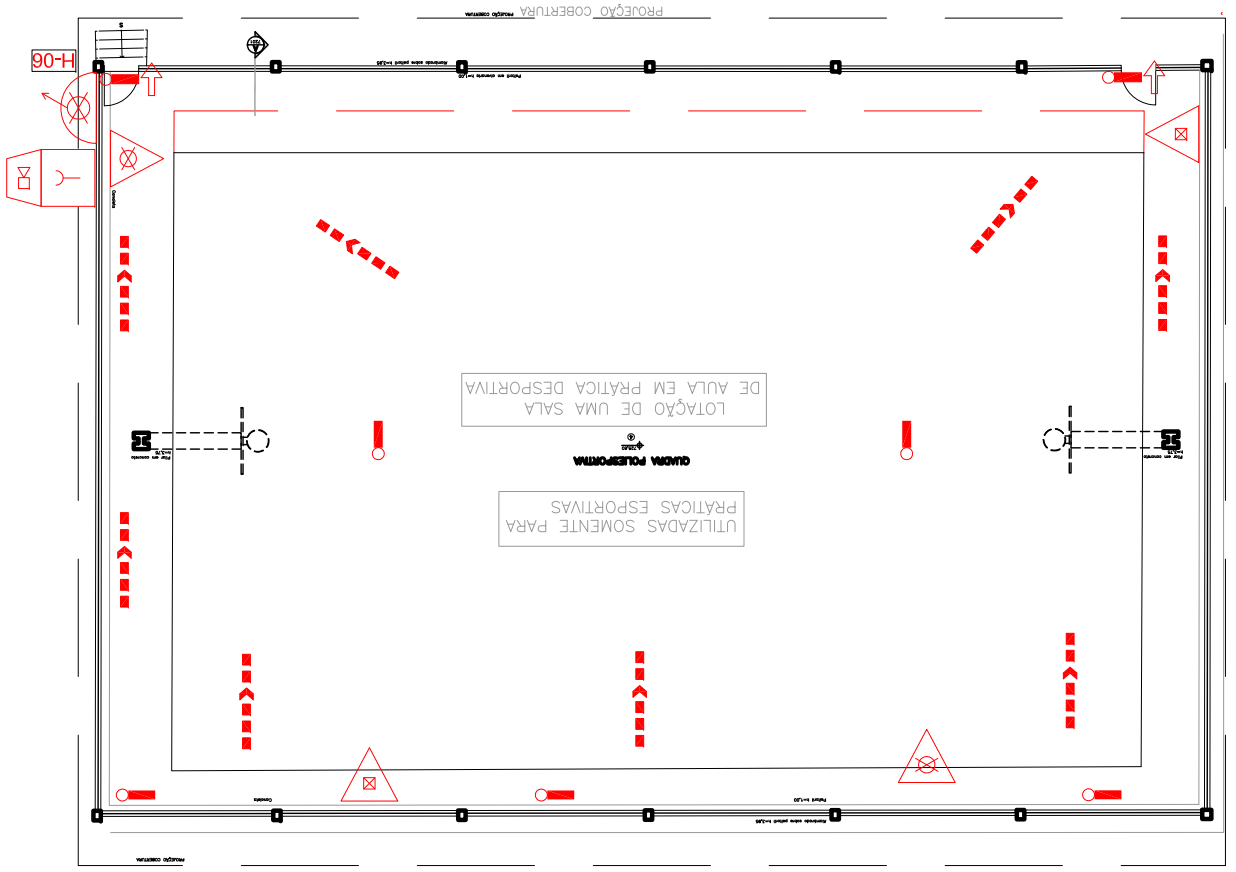


QUADRA POLIESPORTIVA
ESCALA 1:100

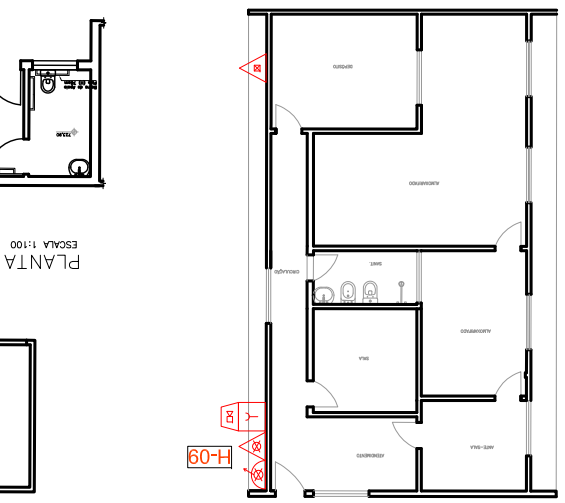


PLANTA DO TÉRREO (BLOCO 3)
ESCALA 1:100

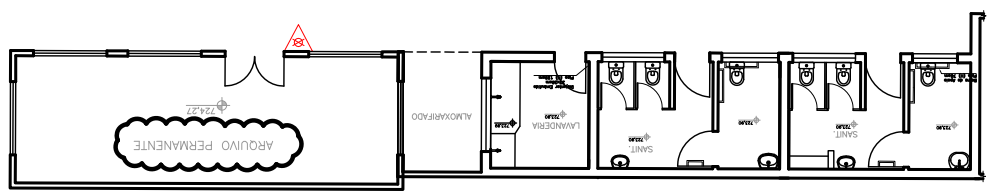


PLANTA DO TÉRREO (BLOCO 5)
ESCALA 1:100

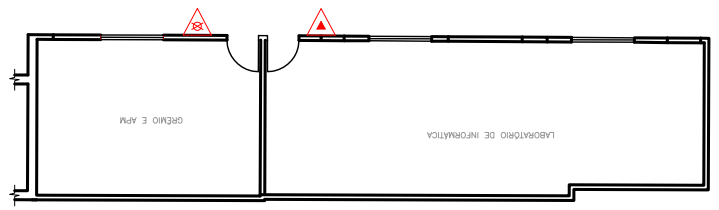


PLANTA DO TÉRREO (BLOCO 4)
ESCALA 1:100

| | | | |
|---|---|---|---|
| nº/ordem | descrição/ revisão | data | rubrica |
| 0 | EMISSÃO INICIAL | 02/2017 | UE |

UIE
Unidade de Infraestrutura

GOVERNO DO ESTADO DE SÃO PAULO

| | |
|---|---|
| nome | |
| CIAIEP/US GETEPS EM ORLÂNDIA | ETEC PROFESSOR ALCÍDIO DE SOUZA PRADO |
| nome oficial/escrita | |
| AVENIDA DEZ, 1100 - CENTRO - ORLÂNDIA - SP | |
| endereço | |
| ÁREA TÉCNICA | |
| INCÊNDIO | 1/100 |
| título | escala |
| PROJETO BÁSICO | |
| OBRAS DE ADEQUAÇÃO PARA OBTENÇÃO DO AUTO DE VISTORIA DO CORPO DE BOMBEIROS – AVCB | |
| PLANTA BAIXA BLOCOS 02, 04, 05, QUADRA POLIESPORTIVA E CABINE PRIMÁRIA | |

| | | |
|---|---|---|
| desenho | data | arquivo |
| UIE | 02/2017 | UIE |
| responsável | | |
| UIE | 02/2017 | UIE |
| CONFERIR MEDIDAS NO LOCAL | | R0 |

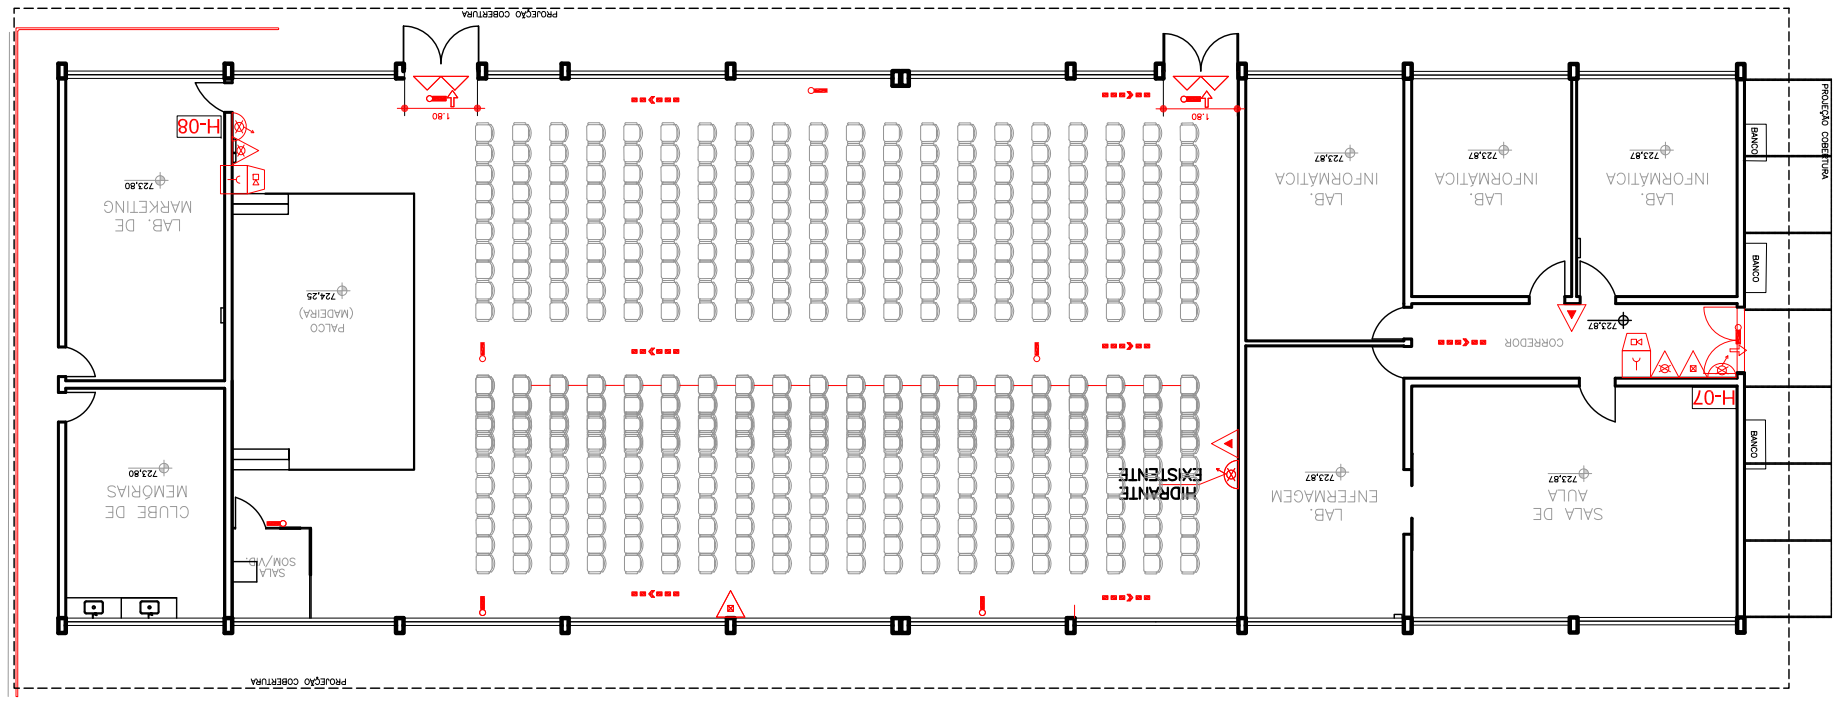


PLANTA TÉRREO – BLOCO 2)
ESCALA 1:100

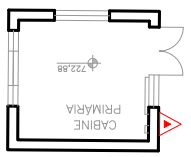


PLANTA DA CABINE PRIMÁRIA
ESCALA 1:100