


Local da Intervenção

Implantação
Escala: 1:1000

- Implantação Geral da ETEC Dr. Luiz Cesar Couto**
- 1) Bloco Administrativo
 - 2) Bloco Salas de Aula / Laboratórios Informática
 - 3) Bloco Salas de Aula / Laboratórios de Química
 - 4) Refeitório
 - 5) Cooperativa
 - 6) Cantina / Banheiros / Implementos
 - 7) Oficina de Tratores / Implementos
 - 8) Agroindústria
 - 9) Caragem dos Tratores / veículos
 - 10) Depósito de Rações / diversos
 - 11) Quadra Poliesportiva Coberta
 - 12) Vestiários Masculino / Sala Prof / Vestiário Feminino
 - 13) Suinocultura
 - 14) Estufas
 - 15) Blocos dos Alojamentos de nº 01 ao nº 12
 - 16) Blocos dos Alojamentos de nº 13 ao nº 19
 - 17) Lavanderia para os Alojamentos
 - 18) Laticínio
 - 19) Ordenha
 - 20) Bovinocultura
 - 21) Horta / Hortaliças
 - 22) Avicultura
 - 23) Campo de Futebol
 - 24) Guarita
 - 25) Biblioteca

SITUAÇÃO SEM ESCALA

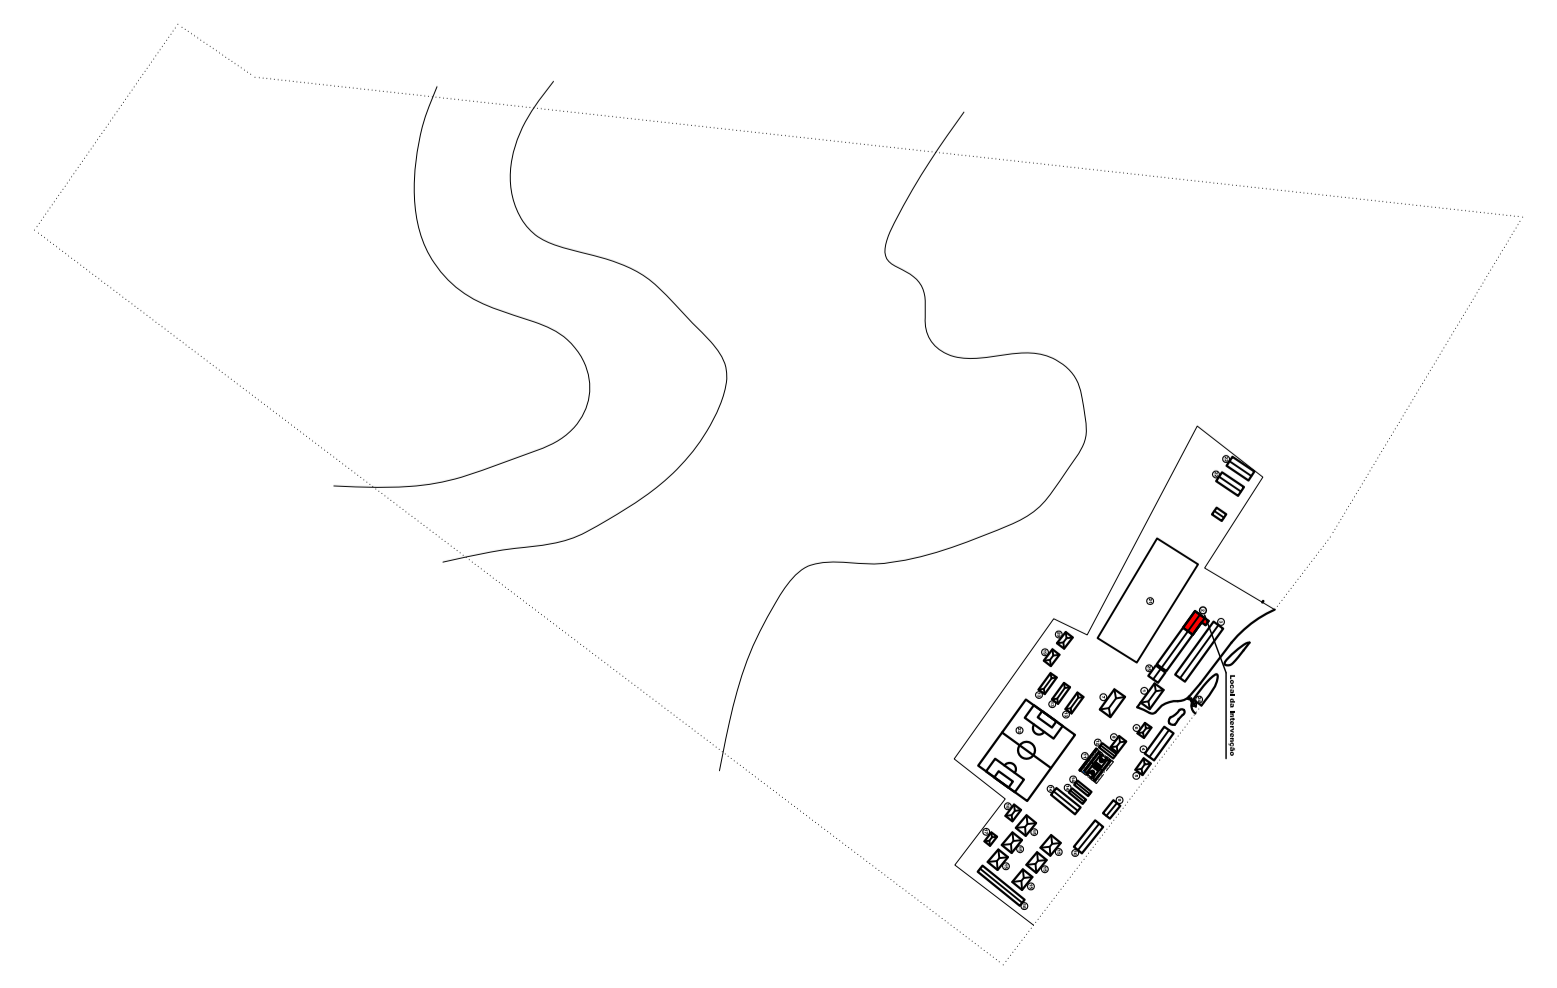

<p>UTE</p> <p>Unidade de Infraestrutura</p>	<p>CPIS</p> <p>GOVERNO DO ESTADO DE SÃO PAULO</p>
<p>Camargos, CETEPS, ENCAIXETA</p> <p>ROTEIRO: SP-VCS - ANTONIO FERNANDES - ANIL DO BARRIO BEZERRA, QUAJUPÉ</p>	<p>1981 - ETEC DR. LUIZ CESAR COUTO</p>
<p>ARQUITETURA</p> <p>INDICADA</p> <p>ARQ-001/002</p>	<p>PROJETO BÁSICO</p> <p>PLANTA LOCALIZADA</p> <p>REFORMA PARA REABERTURA DE TRILHAQUE, REINCLUSAÇÃO E REFORMA DAS FUNDADAÇÕES</p>
<p>CONTRIBUIÇÃO: 100%</p> <p>CONTRATANTE: UTE</p> <p>CONTRATADO: UTE</p> <p>CONTRATO: 148270/2017</p> <p>ANO: 80</p>	<p>PROJETO: 100%</p> <p>CONTRATO: 148270/2017</p> <p>ANO: 80</p>