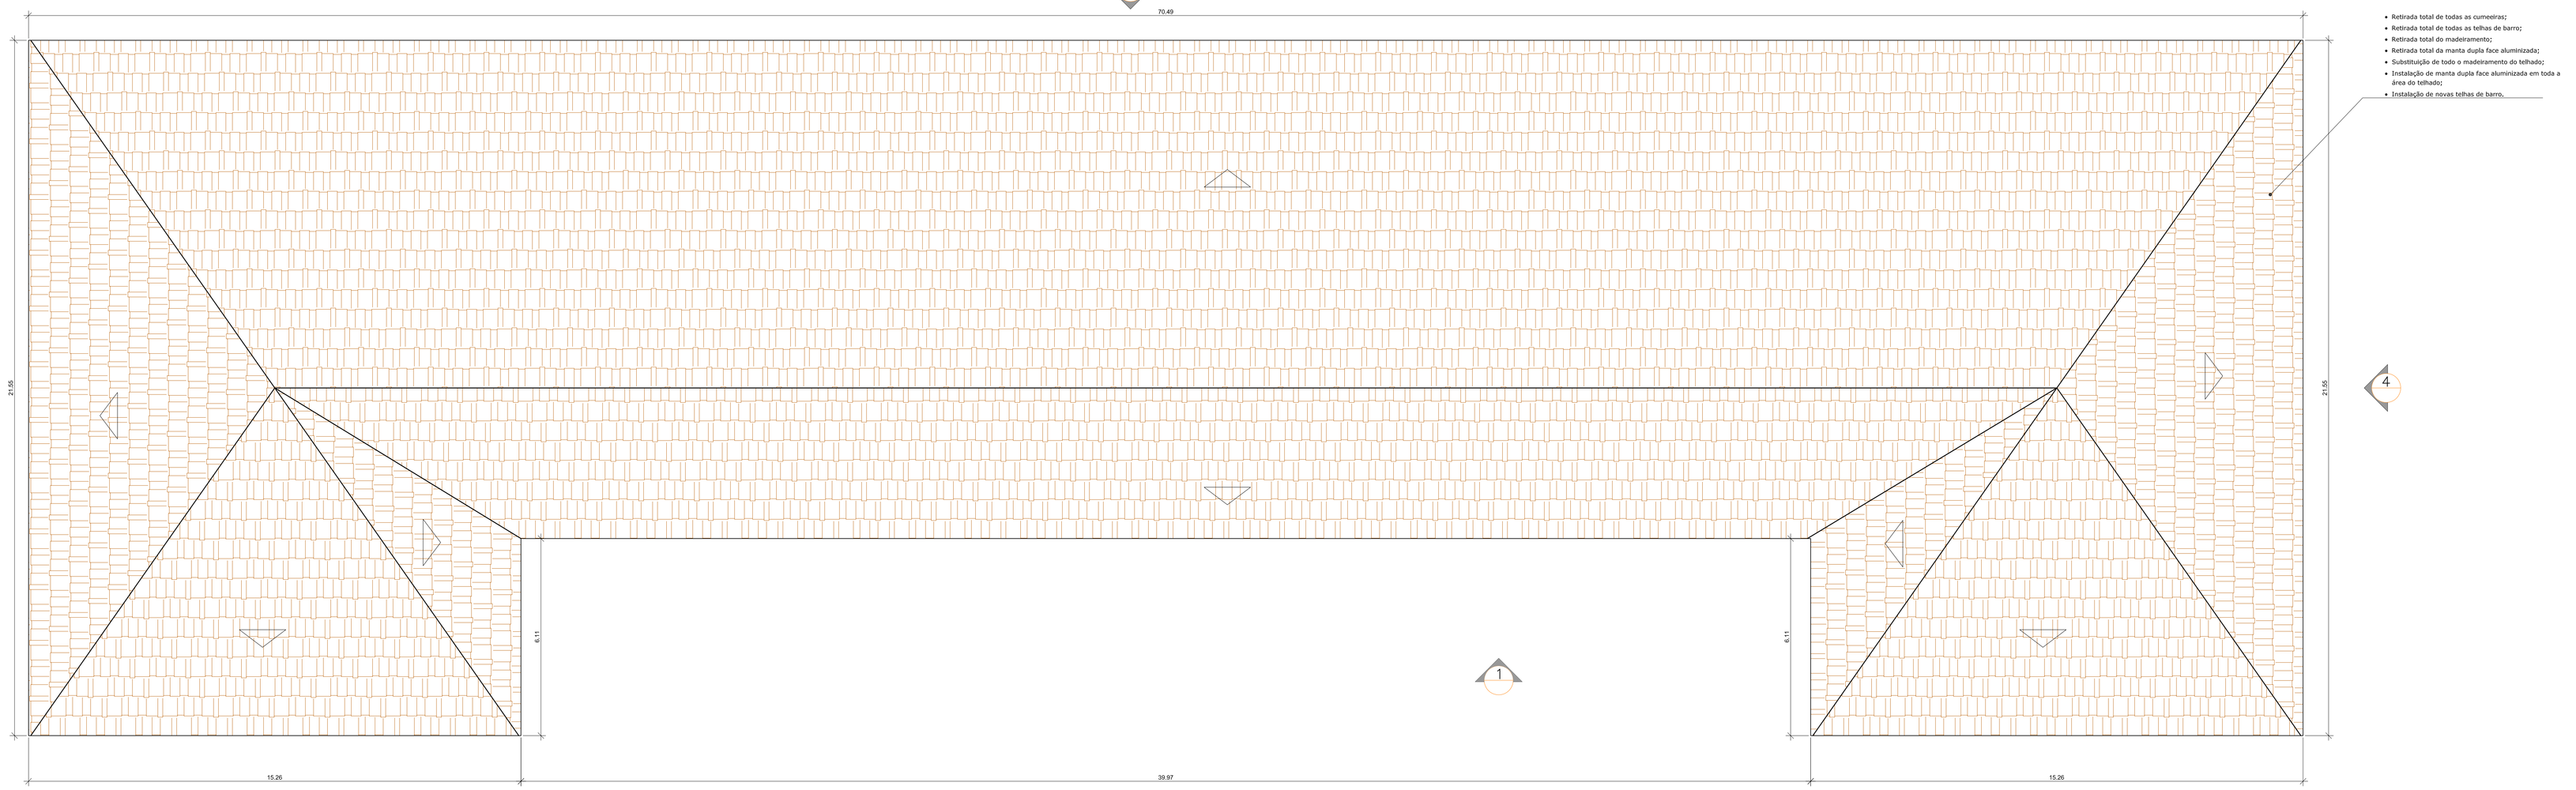

ETEC MONTE ALTO
PLANTA COBERTURA
A=1.150,25m²
ESCALA 1:75

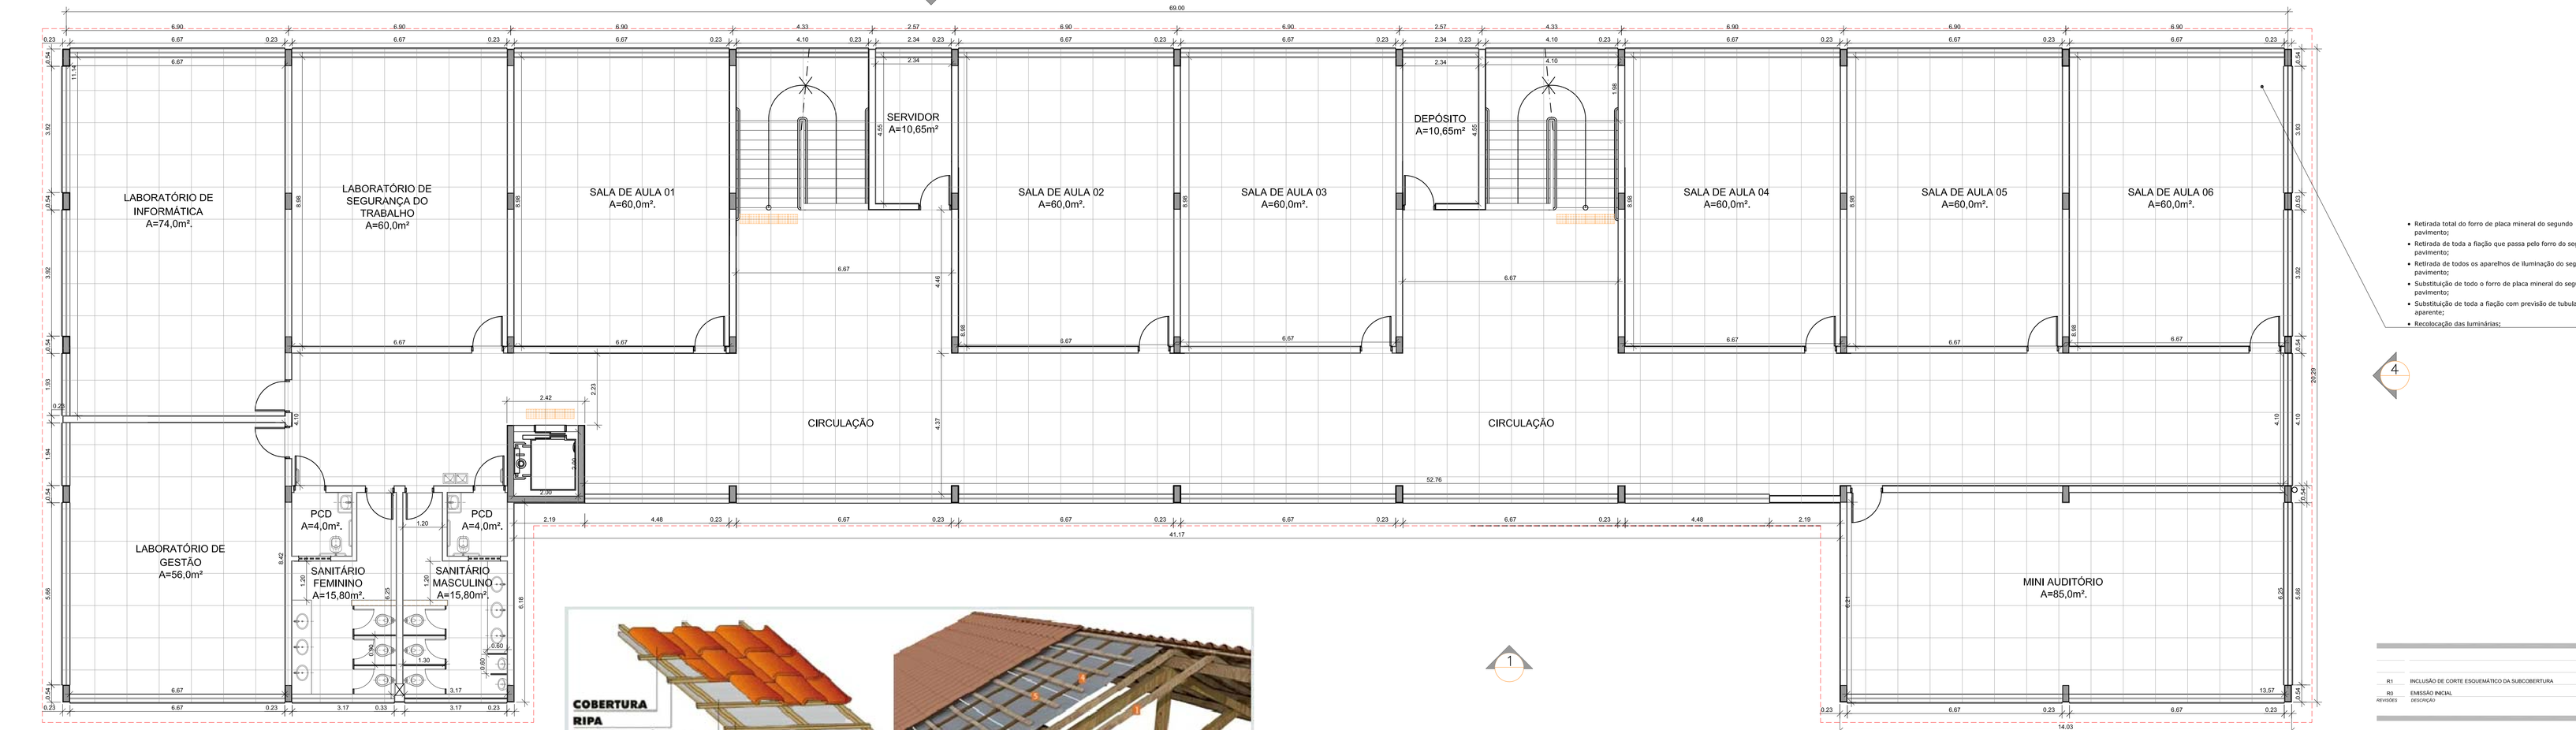

ETEC MONTE ALTO
PLANTA 2° PAVIMENTO
A=1.150,25m²
ESCALA 1:75

ETEC MONTE ALTO
CORTE ESQUEMÁTICO SUBCOBERTURA
SEM ESCALA

REVISÕES	DESCRIÇÃO	DATA	RUBRICA
R1	INCLUSÃO DE CORTE ESQUEMÁTICO DA SUBCOBERTURA	NOV/2017	LF
R0	EMISSÃO INICIAL	MAI/2016	FZ

OBRA
CAMPUS CEETEPS EM MONTE ALTO
UNIDADE
225 - ETEC ALCIDES CESTARI
LOCAL / MUNICÍPIO
AVENIDA MARIA DEAMO TARRAGA, 221 - REAL PARAÍSO - MONTE ALTO / SP
ÁREA TÉCNICA
ARQUITETURA
ESCALA
1/75
FOLHA Nº
ARQ-001/002
TÍTULO
PROJETO BÁSICO
BLOCO PEDAGÓGICO E ADMINISTRATIVO (BAP)
PLANTA DO 2º PAVIMENTO, DE COBERTURA E CORTE ESQUEMÁTICO DA SUBCOBERTURA
REFORMA DA COBERTURA E DA INSTALAÇÕES ELÉTRICAS DO BAP

DESENHO	PROJETO	COORDENAÇÃO
UIE	UIE	UIE
OBSERVAÇÃO	DATA	REVISÃO
CONFERIR MEDIDAS NO LOCAL	NOVEMBRO/2017	R1