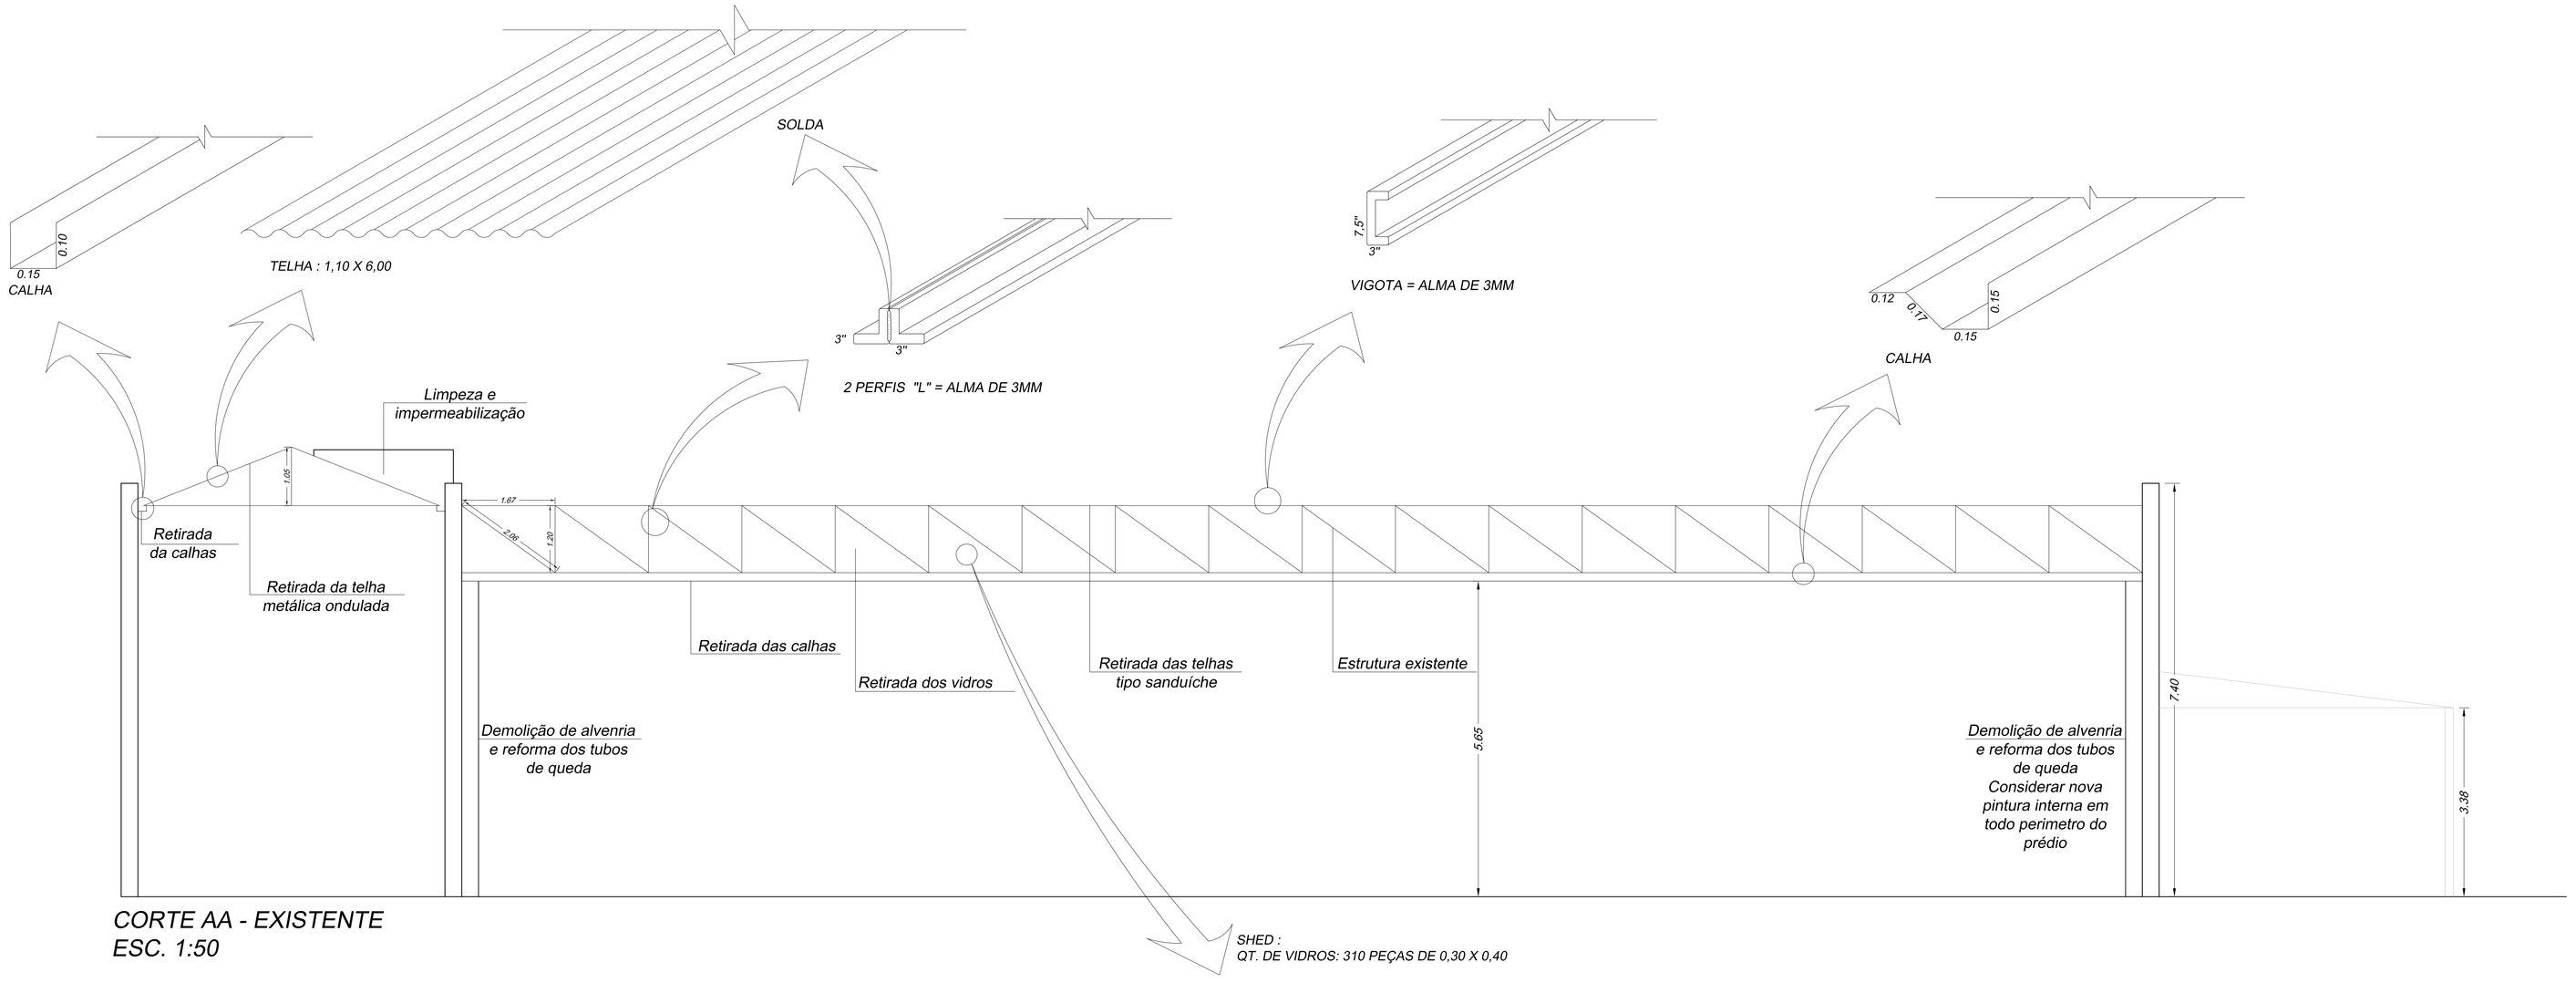

CORTE AA - EXISTENTE
ESC. 1:50

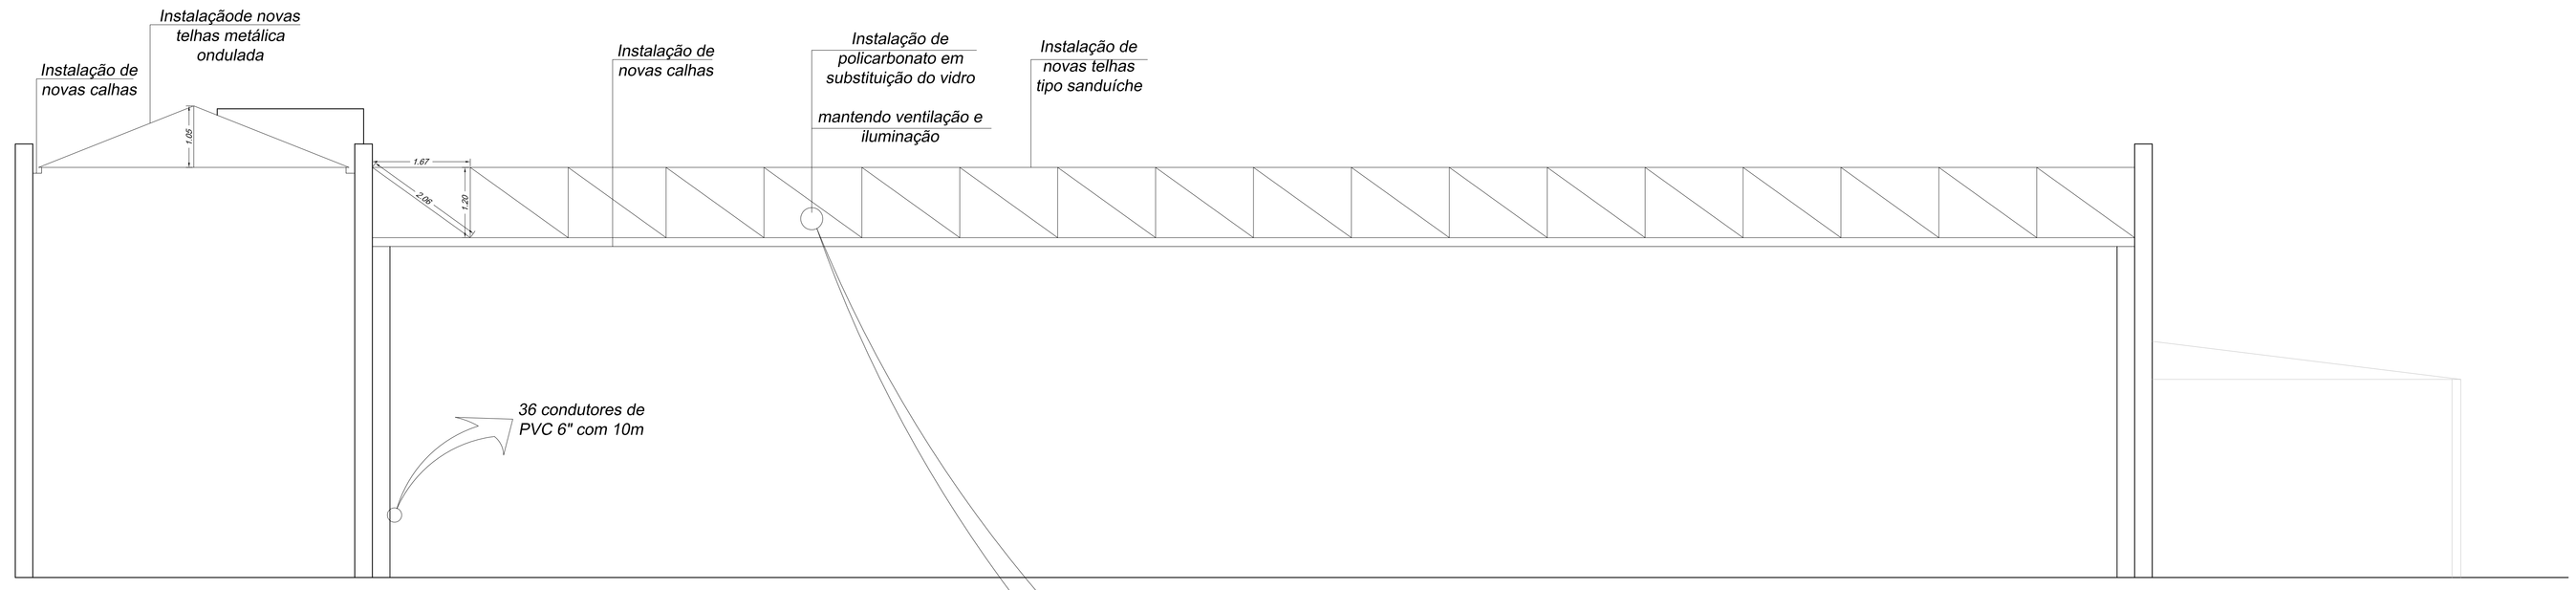

CORTE AA - PROPOSTA
ESC. 1:50

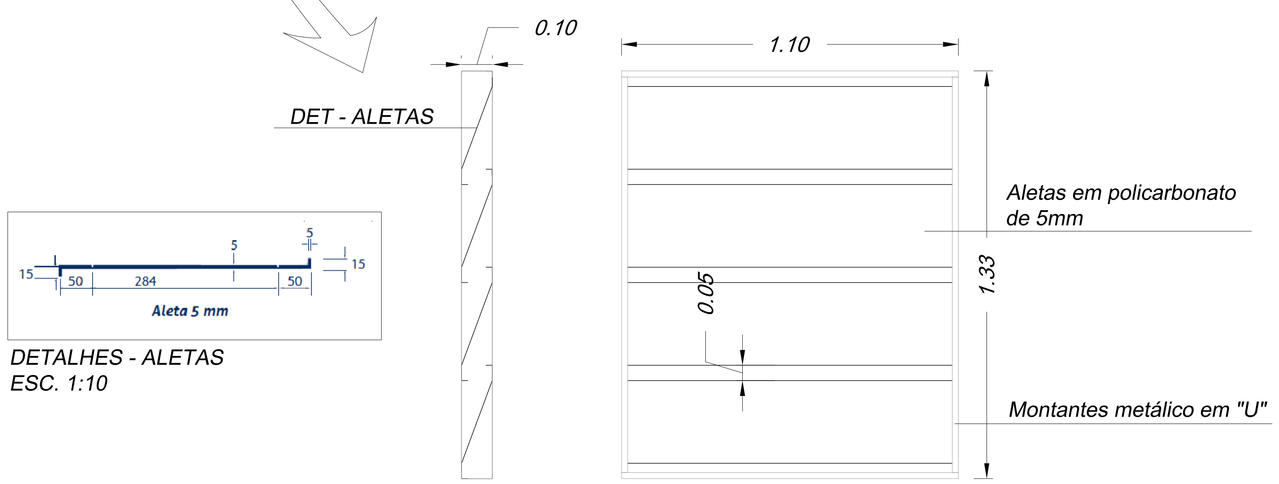

DETALHES - ALETAS
ESC. 1:10

VENEZIANA EM POLICARBONATO
ESC. 1:10

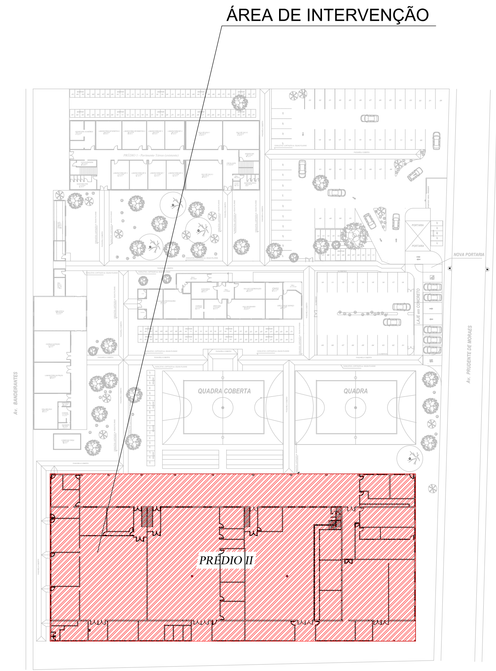

REVISÕES	DESCRIÇÃO	DATA	NOME
0	EMISSÃO INICIAL	00/00/2009	NOME

UIE
Unidade de Infraestrutura

Centro Paula Souza

GOVERNO DO ESTADO DE SÃO PAULO

OBRA: CAMPUS CEETEPS EM ARARAQUARA
UNIDADE: 029 - ETEC PROFª ANNA OLIVEIRA FERRAZ
LOCAL / MUNICÍPIO: AV. BANDEIRANTES, 503 - CENTRO - CEP. 14801-180 - ARARAQUARA
ÁREA TÉCNICA: ARQUITETURA
ESCALA: INDICADA
FOLHA Nº: ARQ-003/004
TÍTULO:
PROJETO BÁSICO
CORTE AA - EXISTENTE E PROPOSTA, VENEZIANA DE POLICARBONATO E DETALHE DE ALETAS
COBERTURA
REFORMA DA COBERTURA DO PRÉDIO II E REPAROS DE TRINCAS E RACHADURAS

DESENHO	PROJETO	COORDENAÇÃO
UIE	UIE	UIE
OBSERVAÇÃO	DATA	REVISÃO
CONFERIR MEDIDAS NO LOCAL	ABRIL/2017	R0