



CANALETA COM GRELHA PLANTA BAIXA

esc. 1:25

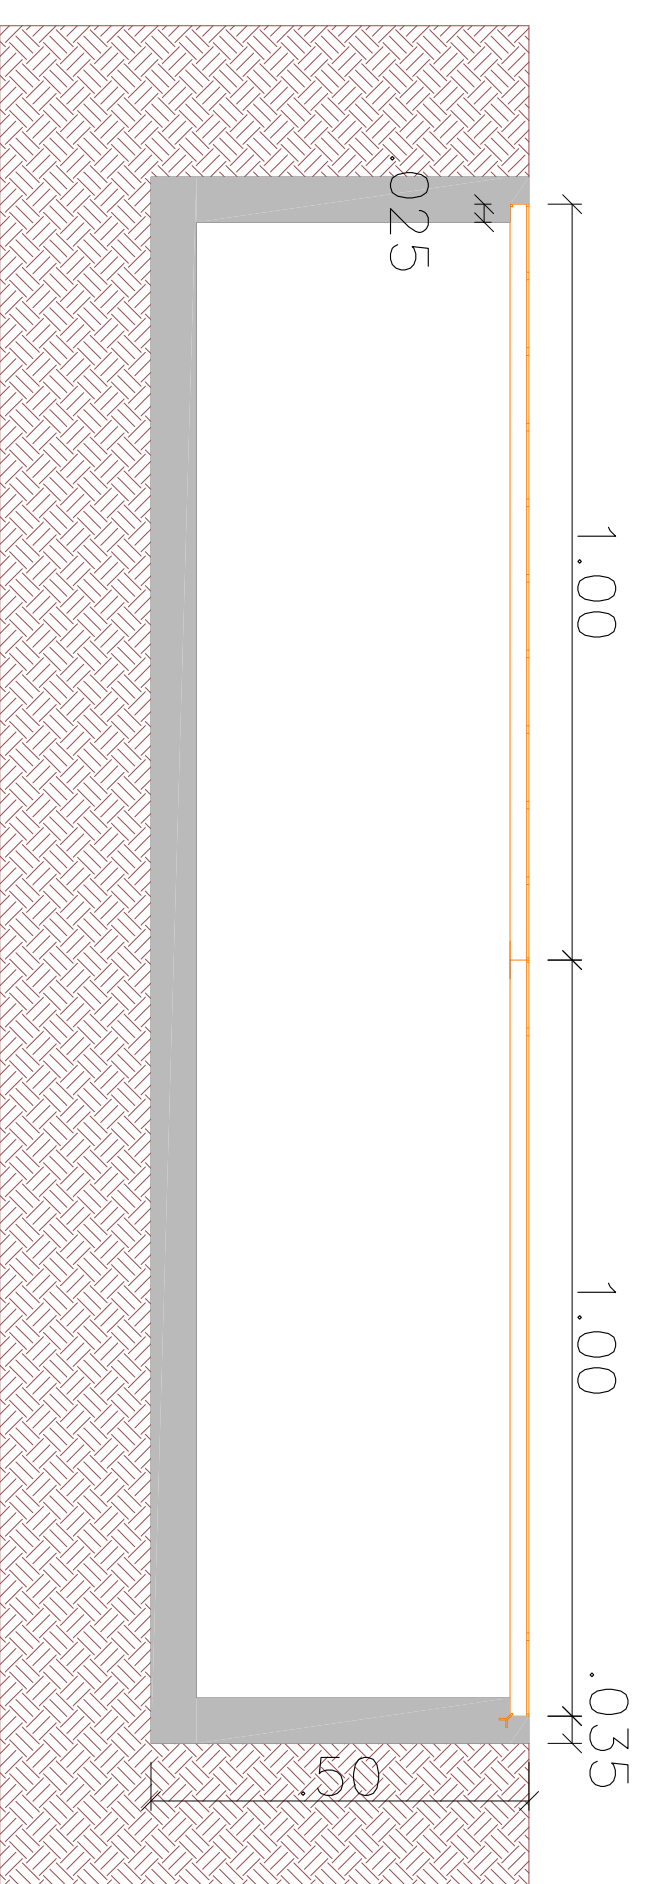


CORTE AA

esc. 1:25

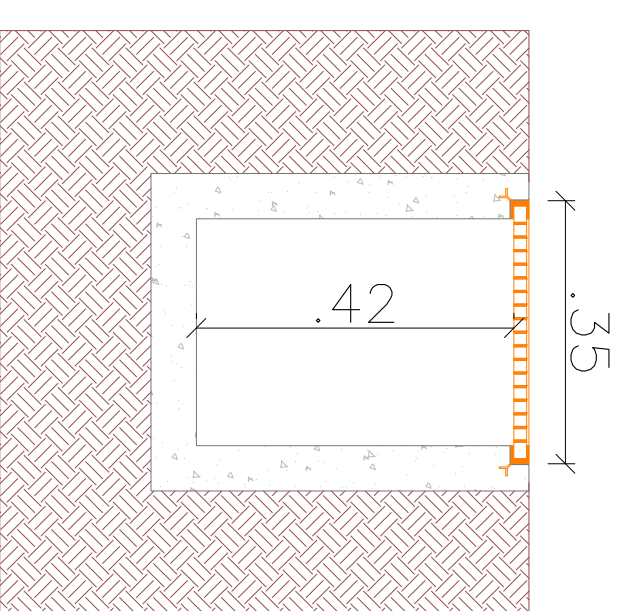


CORTE BB

esc. 1:25

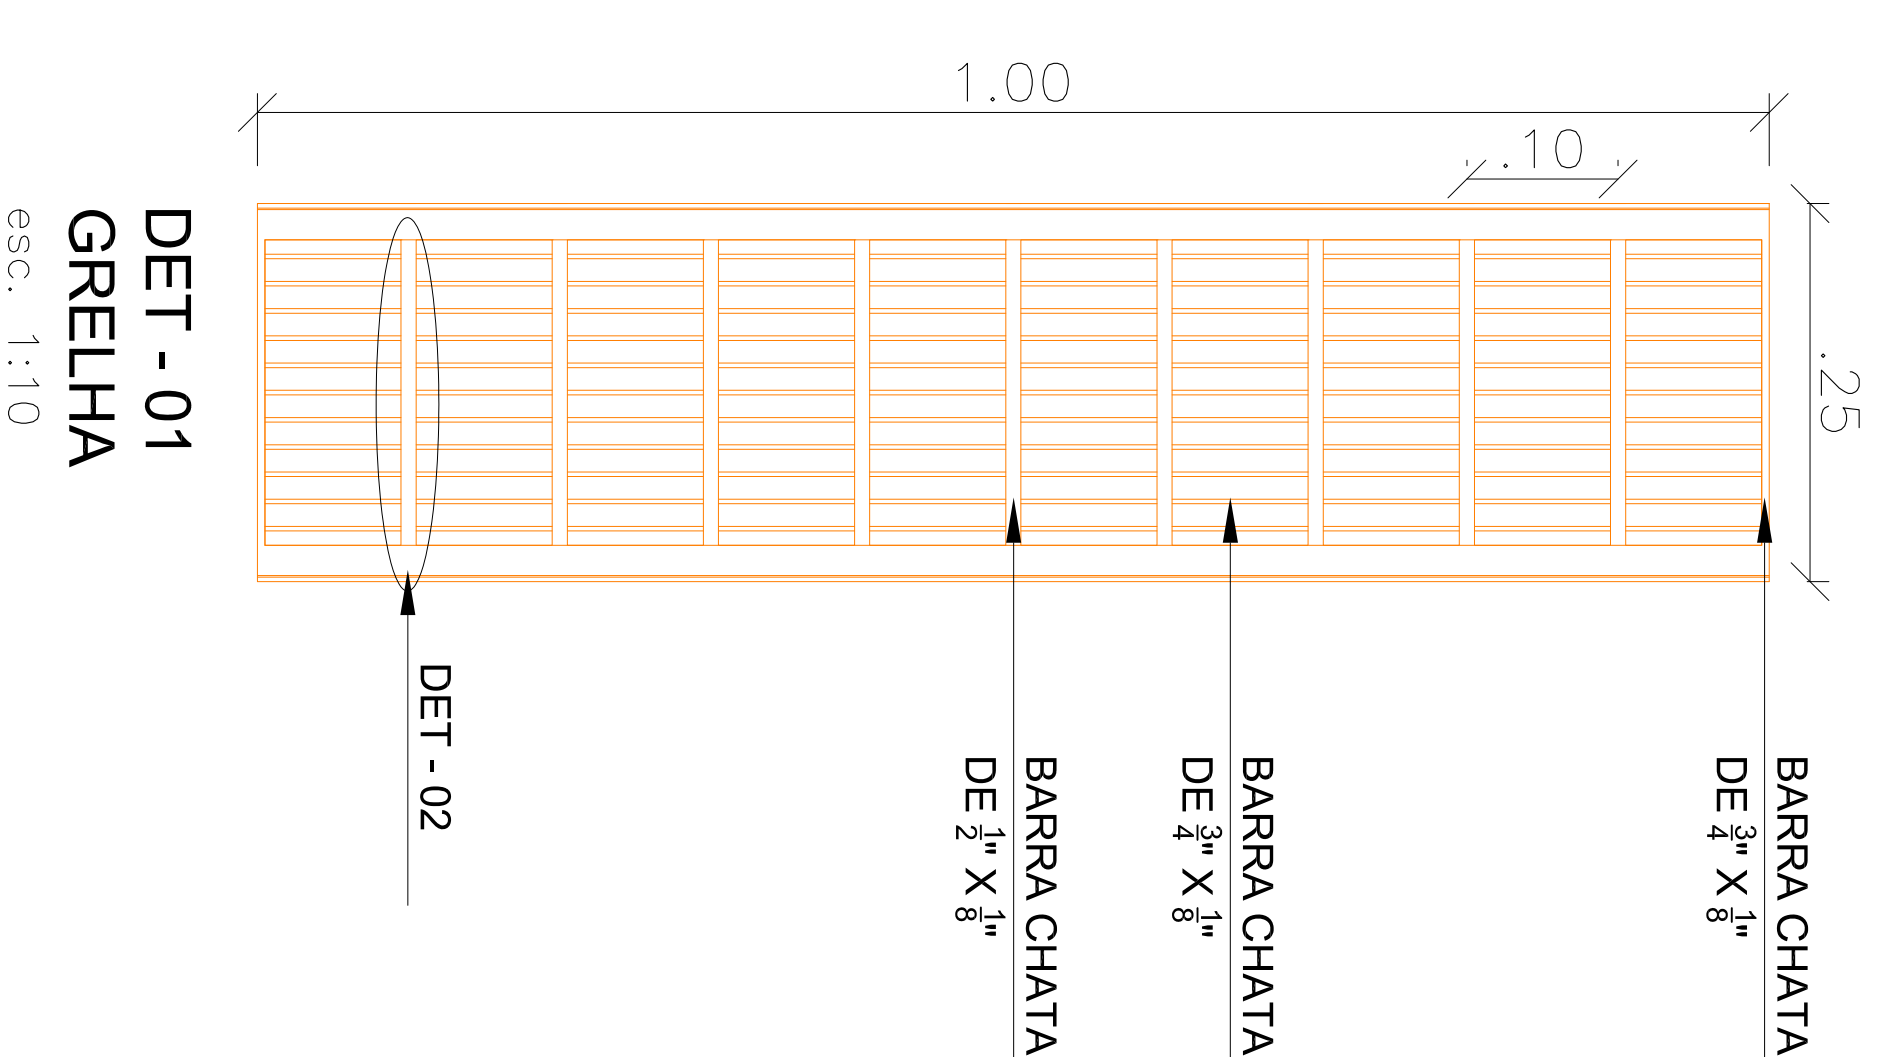


DET - 01 GRELHA

esc. 1:10

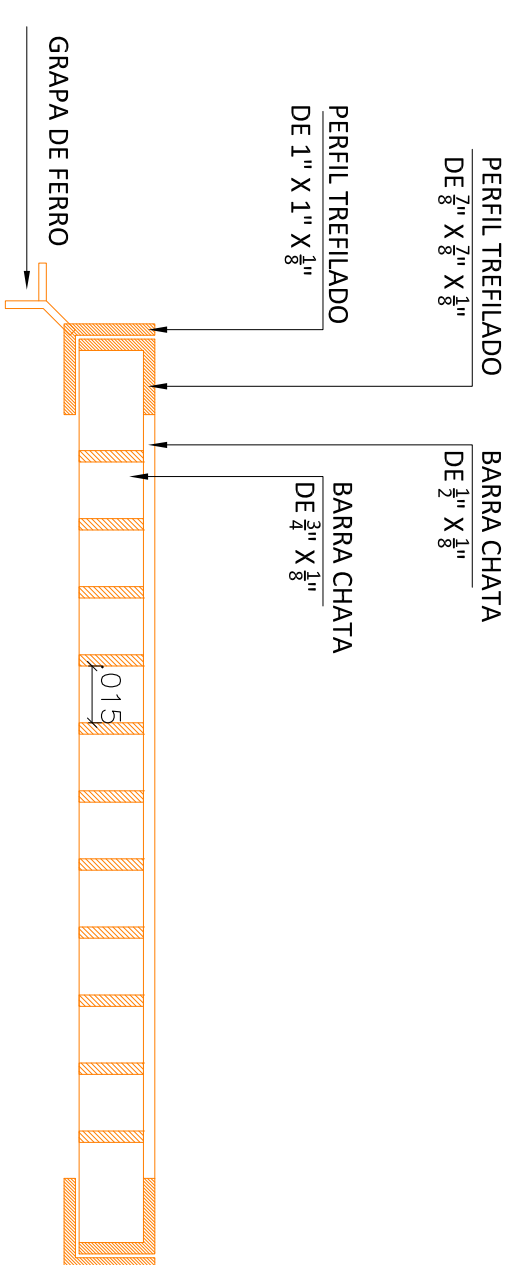

DET - 2 GRELHA

esc. 1:2

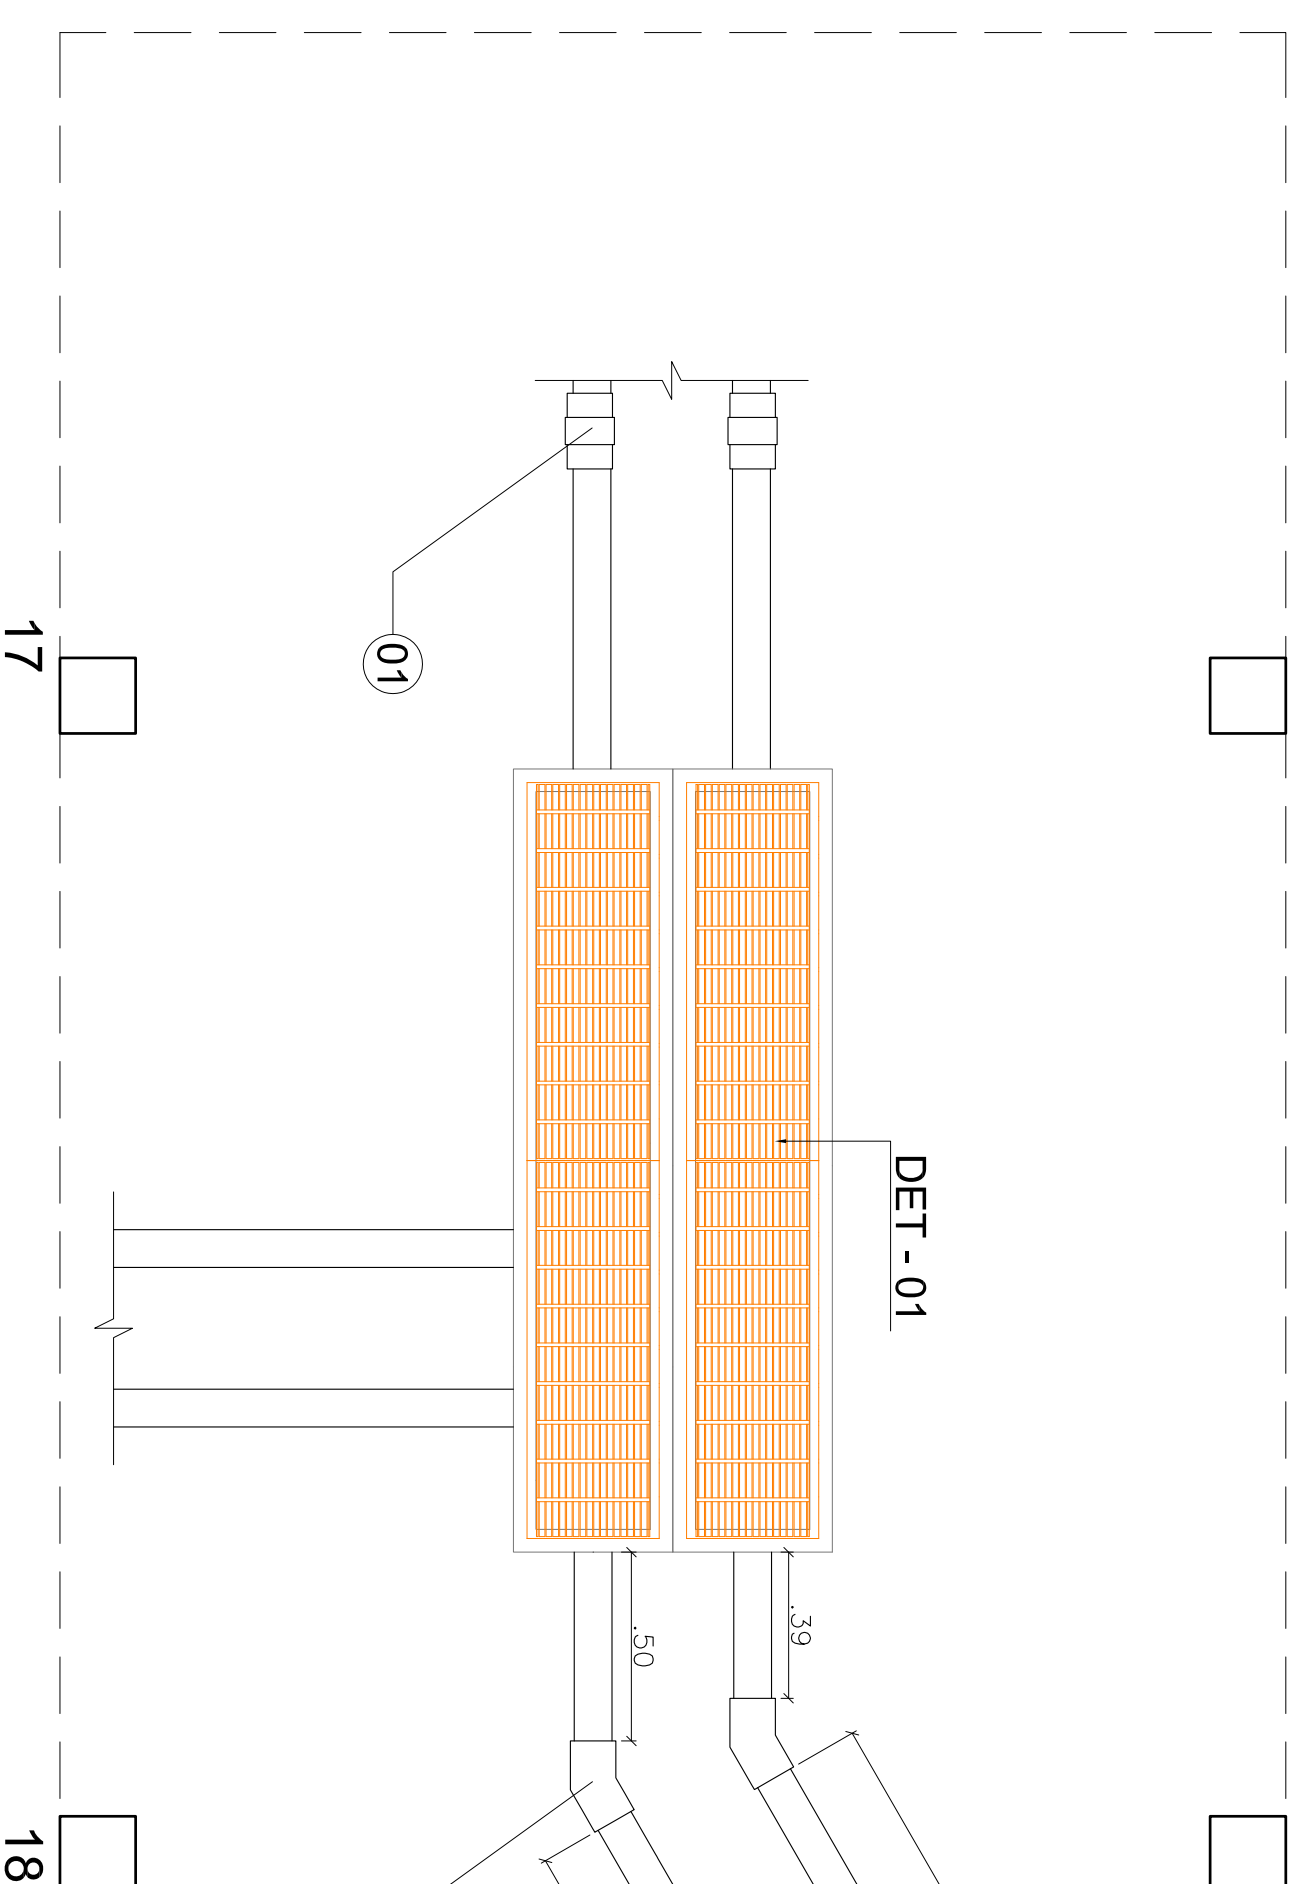

DET - 03 ENTRONCAMENTO

esc. 1:25

- 01 - 20 luvas de PVC 4"
- 02 - 04 curvas de PVC 4" x 45"
- 03 - 35 tubos de PVC 4" de 6,00m

EMISSÃO INICIAL	00000000	NOME
REVISÃO		
APROVADO		
ELABORADO		
DATA		
REVISÃO		

PROJETO BÁSICO	INDICADA	DRN-003/003
PROJETO DE DRENAGEM		
PLANTA E CORTES DA CANALETA COM GRELHA E DETALHES 1, 2 E 3		
REFORMA DA COBERTURA DO PREDIÓ II E REPAROS DE TRINÇAS E ENCHIDOURAS		
FEZEMO	PROJETO	COORDENADO
UIE	UIE	UIE
DETERMINADO	DATA	REVISÃO
CONFERRIR MEDIDAS NO LOCAL	ABRIL/2017	RO

TÍTULO: DRENAGEM
 LOCAL: BARRAGEM
 AV. BANDERANTES 503 - CENTRO - CEP: 14801-180 - ARARAQUARA SP
 UNIDADE DE INFRAESTRUTURA
 CAMPUS CEETEPS EM ARARAQUARA
 029 - ETEC PROFª ANNA DE O. FERRAZ
 PROJETO BÁSICO
 PROJETO DE DRENAGEM
 PLANTA E CORTES DA CANALETA COM GRELHA E DETALHES 1, 2 E 3
 REFORMA DA COBERTURA DO PREDIÓ II E REPAROS DE TRINÇAS E ENCHIDOURAS
 CONFERRIR MEDIDAS NO LOCAL