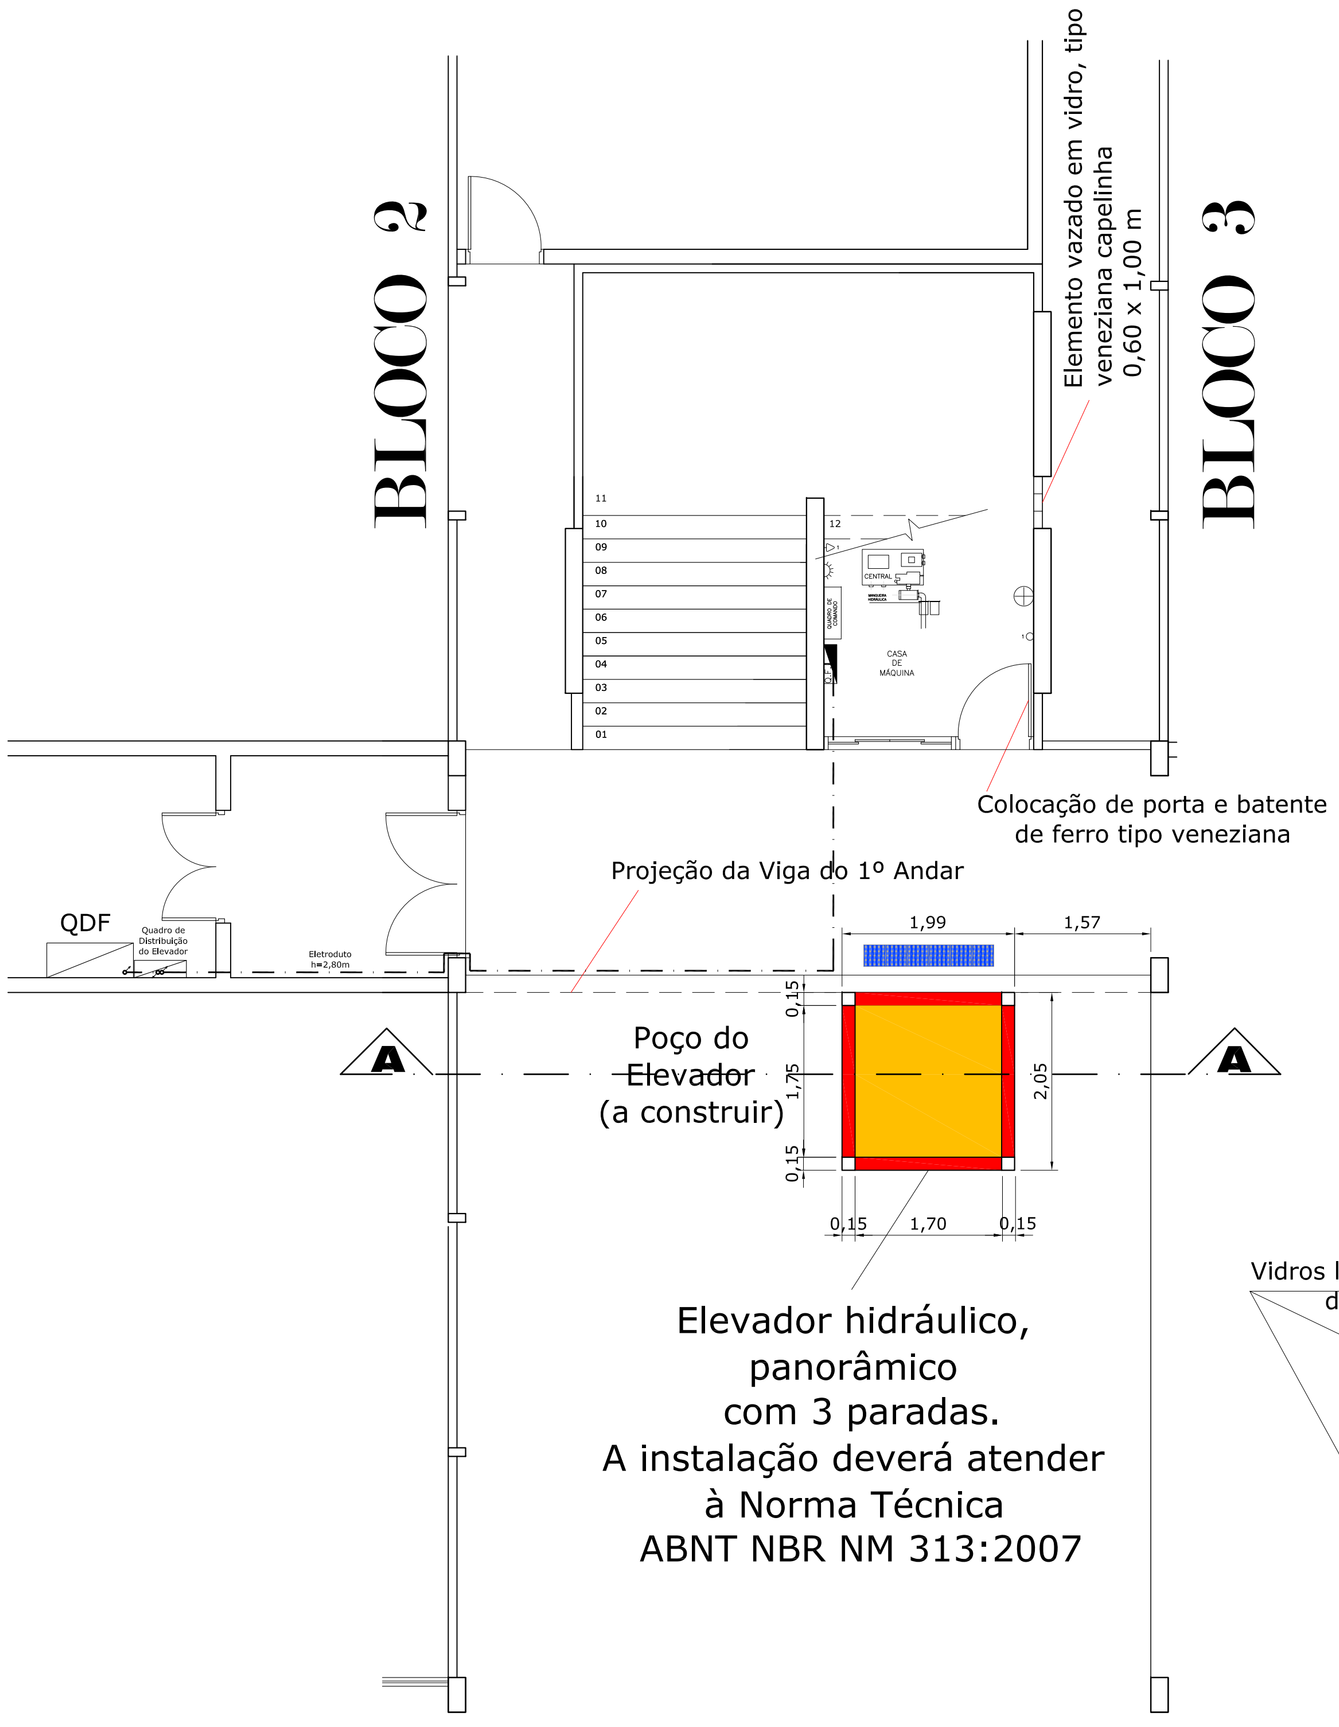

PLANTA

Esc. 1:50

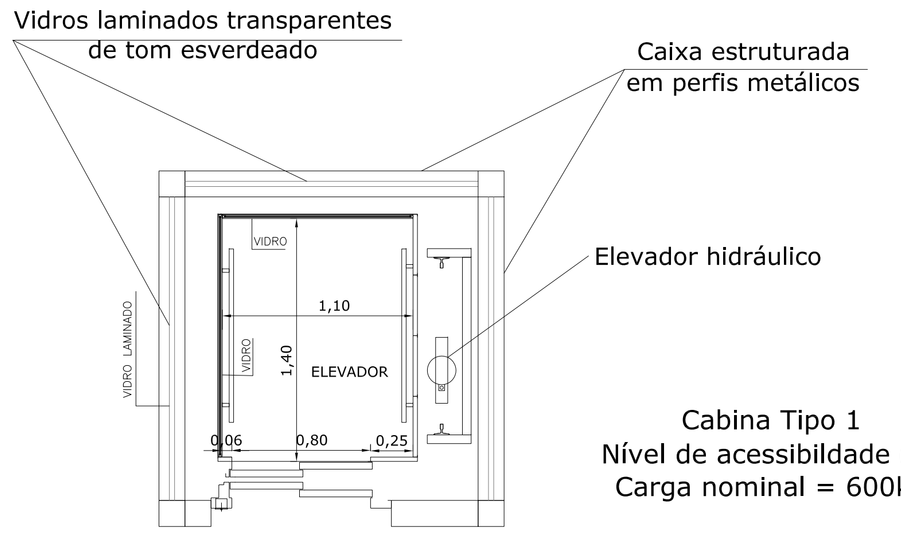

Cabina Tipo 1
Nível de acessibildade (1)
Carga nominal = 600kg

DETALHE DA CABINA

Esc. 1:25

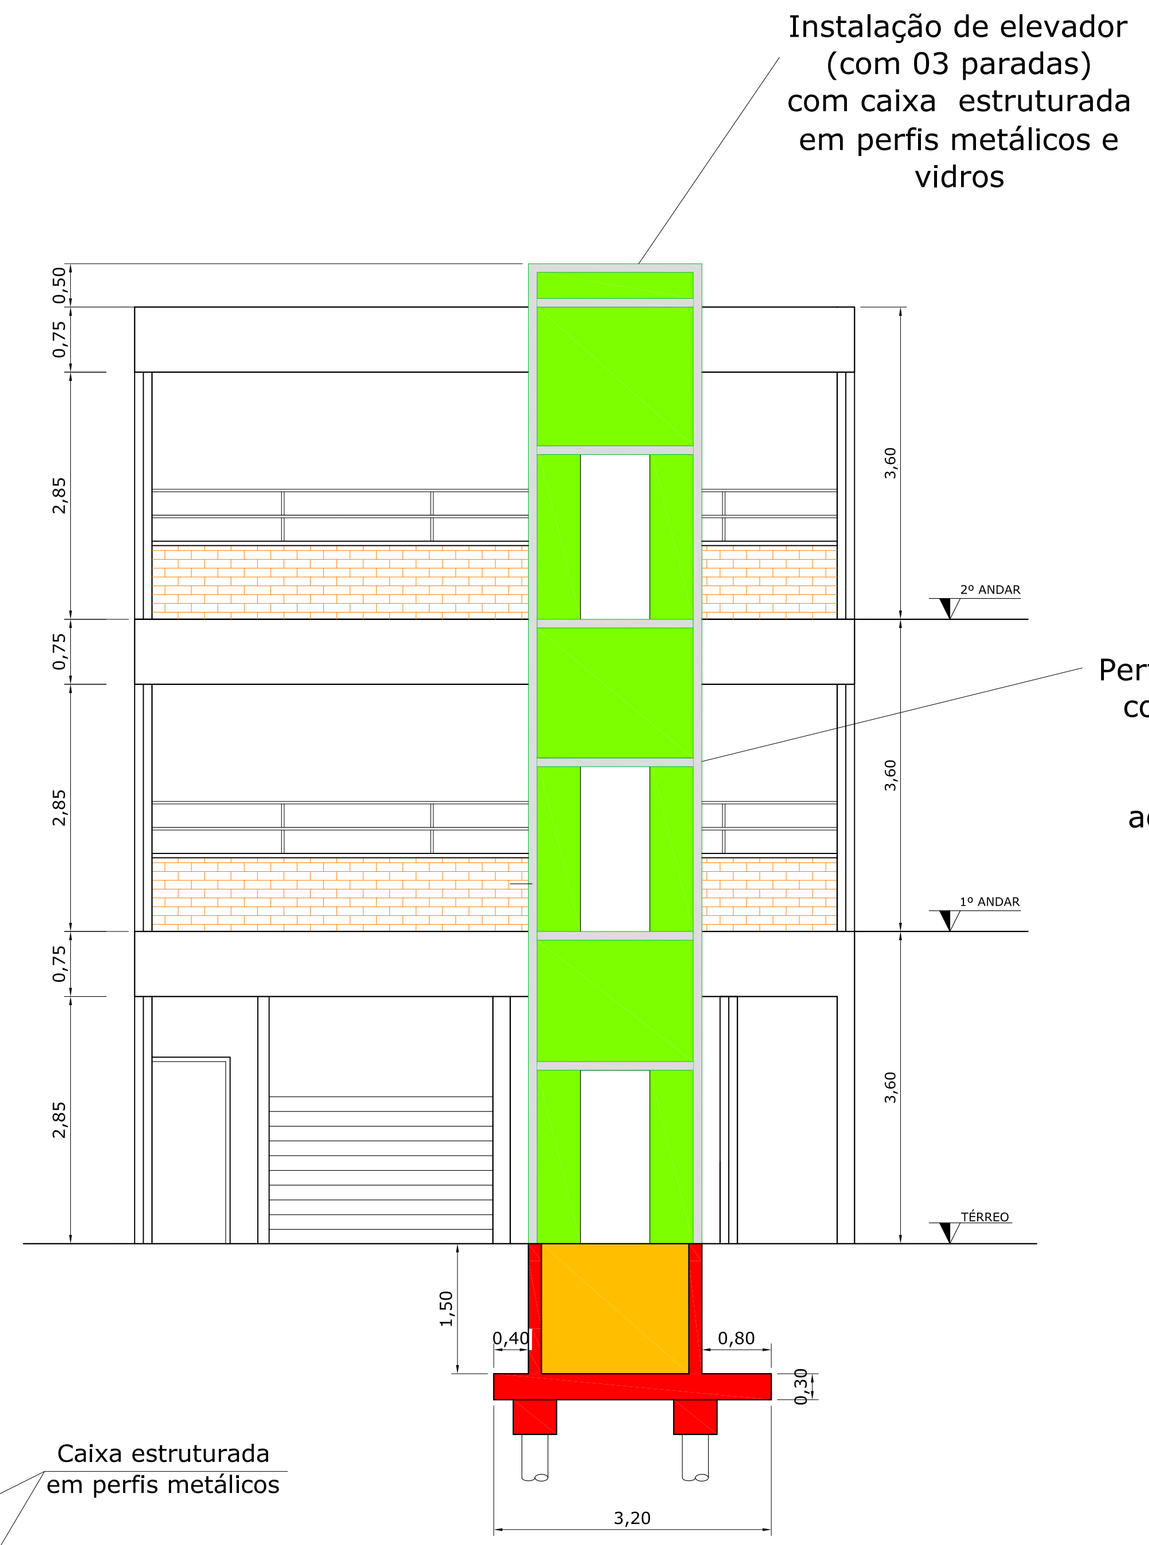

CORTE A - A

Esc. 1:50

LEGENDA

- A CONSERVAR
- A DEMOLIR
- A CONSTRUIR
- TUBULAÇÃO DE AÇO GALVANIZADO SECA
- CIRCUITO QUE SOBE
- CIRCUITO QUE DESCE

REVISÕES	DESCRIÇÃO	DATA	RUBRICA
0	EMISSÃO INICIAL	21/07/2011	UIE

UIE DEPARTAMENTO DE OBRAS — CENTRO PAULA SOUZA — GOVERNO DE SÃO PAULO

OBRA: CAMPUS CEETEPS EM MOGI DAS CRUZES
UNIDADE: ETEC PRESIDENTE VARGAS
LOCAL / MUNICÍPIO: RUA ADRIANO FRANCISCO SALGADO, 30 - SUD MENUCCI - 08773-600 - MOGI DAS CRUZES - SP
ÁREA TÉCNICA: ARQUITETURA
ESCALA: 1/50
FOLHA Nº: ARQ-013/027
TÍTULO: PROJETO DO POÇO E DO ELEVADOR HIDRÁULICO DE ACESSIBILIDADE COM 3 PARADAS

PLANTA, CORTE E DETALHE
TUBULAÇÃO ELÉTRICA

DESENHO	PROJETO	COORDENAÇÃO
ENG. RUI ANSELMO GARCIA	ENG. RUI ANSELMO GARCIA	UIE
OBSERVAÇÃO: CONFERIR MEDIDAS NO LOCAL	DATA: 06/02/2015	REVISÃO: R3