

Área de Intervenção:

- **ÁREASPORTIVAS**
- Reforma do piso de concreto nas duas quadras poliesportivas;
- Reforma do piso de asfalto nas duas quadras de tênis;
- Troca de piso intertravado;
- Reforma do piso de asfalto nos dois paredões de rebater;
- Substituição da grama natural existente para grama sintética nos dois campos de futebol Society;
- Substituição da Drenagem do campo de futebol society para receber a grama sintética;
- Retirada e recolocação do alambrado em toda a extensão do centro esportivo - (quadras poliesportivas, tênis, paredões e campos society).

- Prever a troca Parcial da tela e dos tubos que compoem o alambrado em pontos especificados no projeto.

REFORMA DO BLOCO DA PEQUENA ADMINISTRAÇÃO

- Retirada e colocação de luminárias;
- Troca total do forro de gesso.

REFORMA DO BLOCO DE GESTÃO AMBIENTAL

- Retirada e colocação de luminárias;
- Troca total do forro de gesso.

REFORMA DO BLOCO DA MANUTENÇÃO

- Retirada e colocação de luminárias;
- Troca total do forro de gesso.

REFORMA DO BLOCO DO AMBULATÓRIO

- Retirada e colocação de luminárias;
- Troca total do forro de gesso.

REFORMA DO BLOCO DO DEPÓSITO DE ESPORTES

- Retirada e colocação de luminárias;
- Troca total do forro de gesso.


005-00	22/12/11	Emissão Inicial
FOLHA	DATA	OCCORRÊNCIA
ENGEFORM		
GBSA		

Centro de Convivência Paula Souza - Vila Maria

Planta de Implantação Geral

FASE DO PROJETO	FOLHA Nº
Executivo de Arquitetura	001
ESCALA 1:750	Nº PROJETO
DESIGNER R.Gava	VISTO
CONTROLER E.P.	VISTO
APROVAÇÃO: RO	VISTO

Ruy Ohtake
arquiteta e urbanismo
Ruy Ohtake, arquiteto

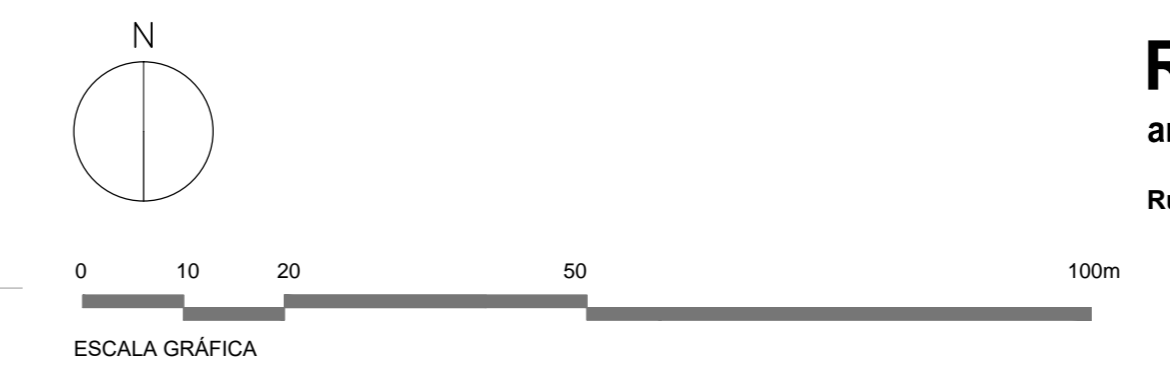

e-mail: ruyoh@ruyoh.com.br
Av. Faria Lima 1.587 - 11º andar
Tel: (11) 3034-8001 CEP: 01451-006 São Paulo Fax: (11) 3514-1888