- Retirada total de todas as cumeeiras;
- Retirada total de todas as telhas de barro;
- Retirada total do madeiramento;
- Retirada total da manta dupla face aluminizada;
- Substituição de todo o madeiramento do telhado;
- Instalação de manta dupla face aluminizada em toda a área do telhado;
- Instalação de novas telhas de barro

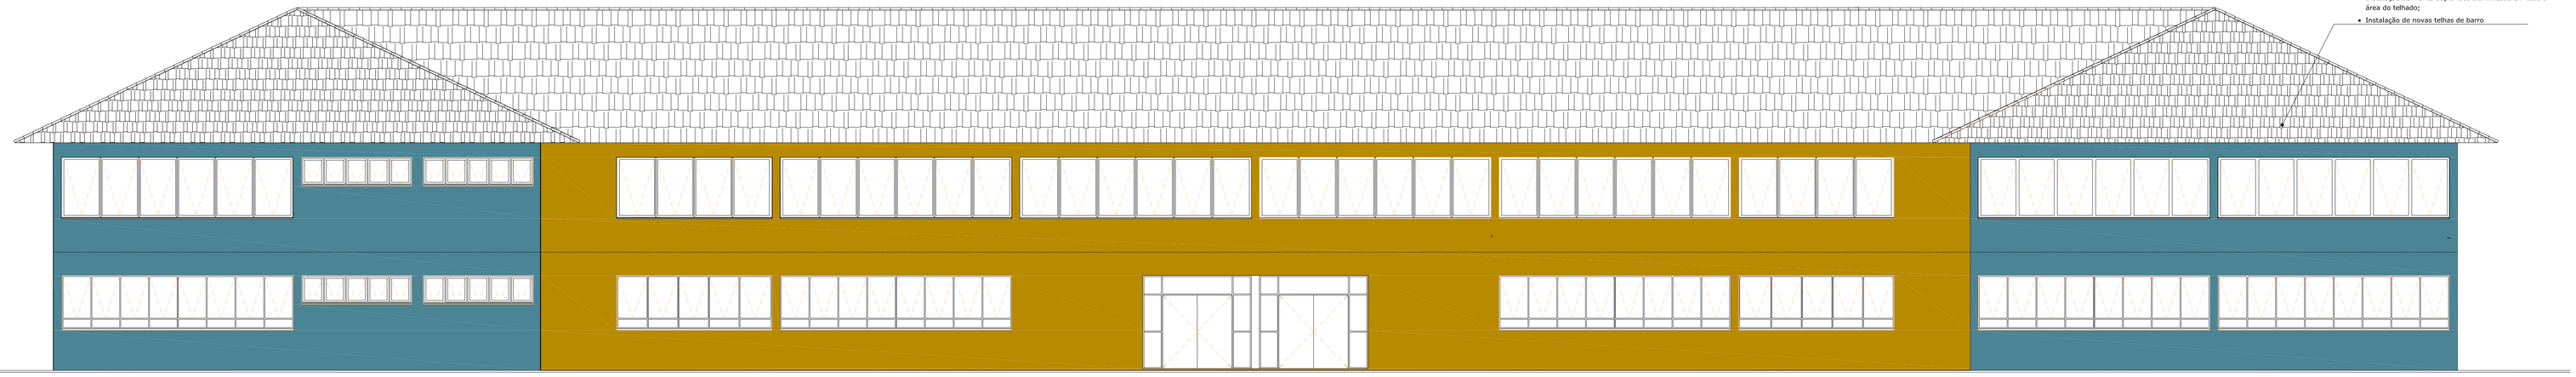

ETEC MONTE ALTO
ELEVAÇÃO 01 ESCALA 1:75

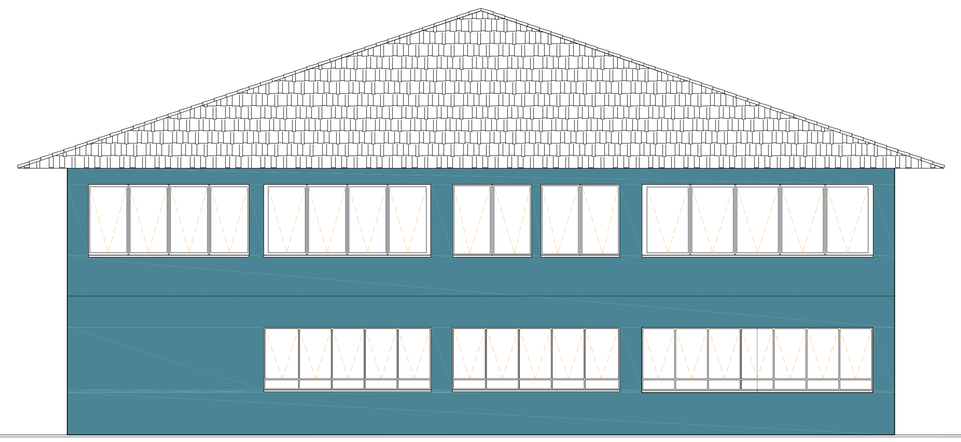

ETEC MONTE ALTO
ELEVAÇÃO 02 ESCALA 1:75

Revisão do telhado com a substituição das telhas e madeiramento deteriorado

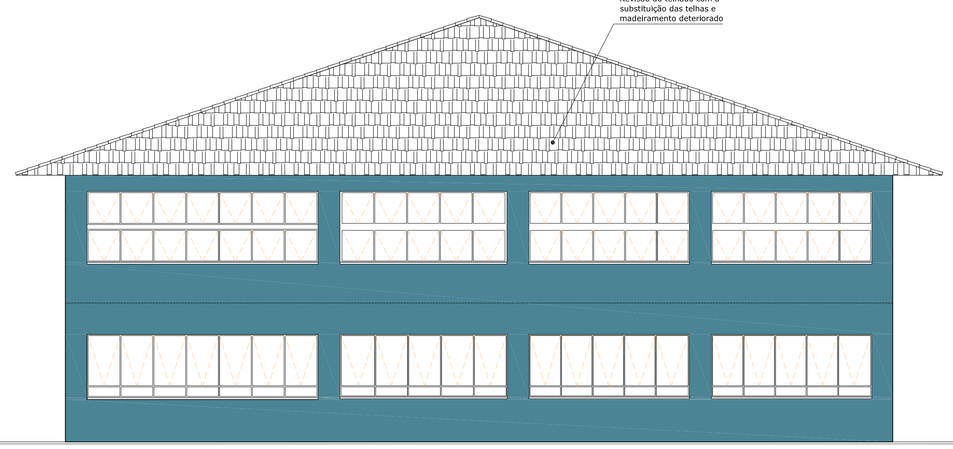

ETEC MONTE ALTO
ELEVAÇÃO 04 ESCALA 1:75

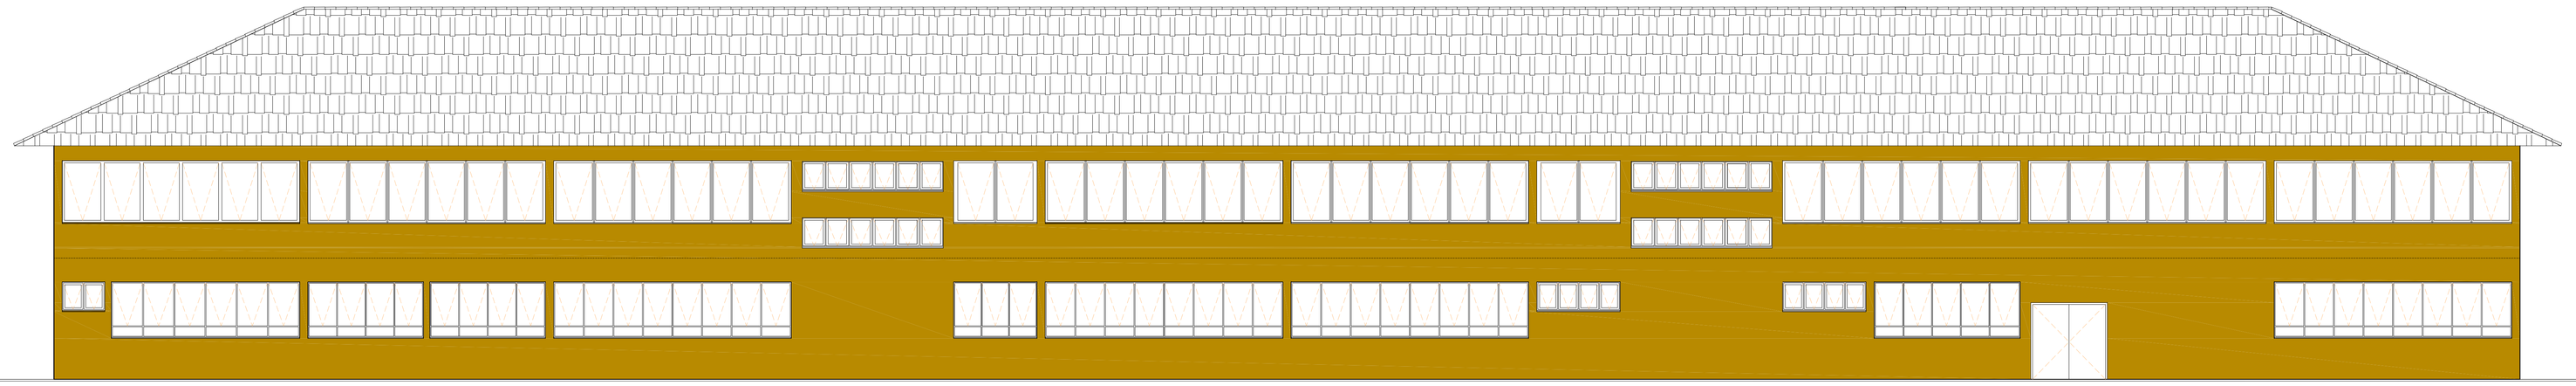

ETEC MONTE ALTO
ELEVAÇÃO 03 ESCALA 1:75

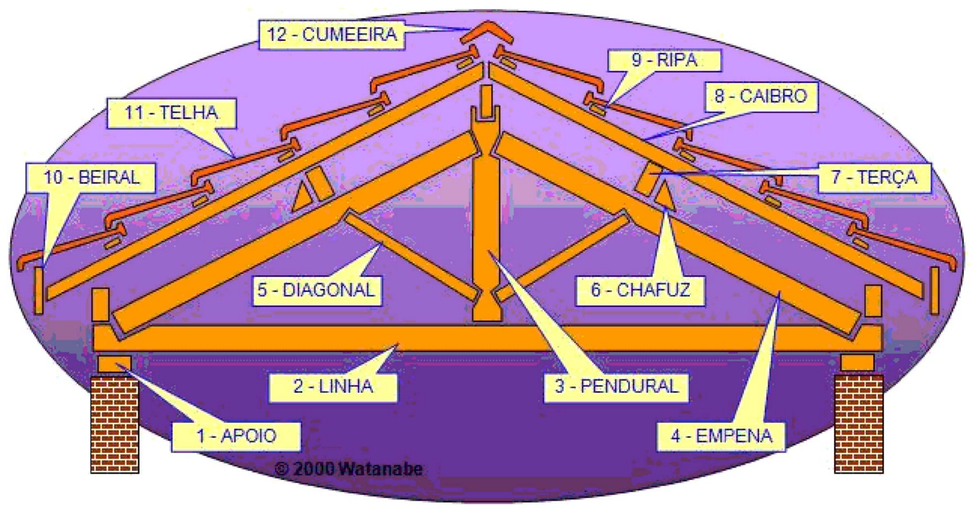

ETEC MONTE ALTO
CORTE ESQUEMÁTICO DO TELHADO SEM ESCALA

REVISÕES	DESCRIÇÃO	DATA	FASE/OBRA
R0	EMISSÃO INICIAL	MAIO/2016	FZ

OBRA: CAMPUS CEETEPS EM MONTE ALTO
UNIDADE: 225 - ETEC ALCIDES CESTARI
LOCAL / MUNICÍPIO: AVENIDA MARIA DEAMO TARRAGA, 221 - REAL PARAÍSO - MONTE ALTO / SP

ÁREA TÉCNICA	ESCALA	FOLHA Nº
ARQUITETURA	1/75	ARQ-002/002

TÍTULO:
PROJETO BÁSICO
BLOCO PEDAGÓGICO E ADMINISTRATIVO (BAP)
ELEVAÇÕES E CORTE ESQUEMÁTICO DO TELHADO
REFORMA DA COBERTURA E DA INSTALAÇÕES ELÉTRICAS DO BAP

DESENHO	PROJETO	COORDENAÇÃO
UIE	UIE	UIE
OBSERVAÇÃO	DATA	REVISÃO
CONFERIR MEDIDAS NO LOCAL	MAIO/2016	R0