


PLANTA
ESC. 1:100

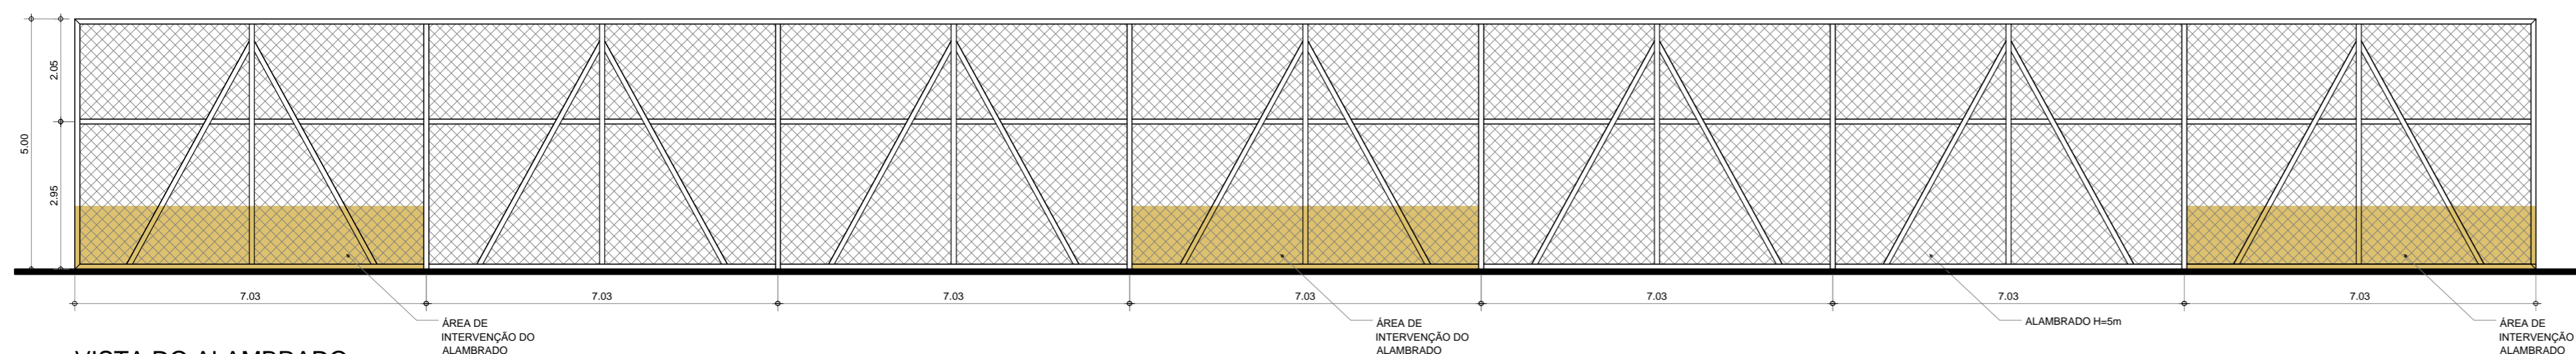

VISTA DO ALAMBRADO
ESC. 1:100

001-00	12/12/11	Emissão Inicial
FOLHA	DATA	DESCRIÇÃO

ENGEFORM
OBRA
**Centro de Convivência
Paula Souza - Vila Maria**

TÍTULO
**Quadra de Futebol Society
Planta e Vista**

FASE DO PROJETO	EDIFÍCIO / FOLHA Nº
Executivo de Arquitetura	002
ESCALA 1:100	Nº PROJETO 1003
DESENHO R.Gava	VISTO
CONTROLE E.P.	VISTO
APROVAÇÃO RO	VISTO

Ruy Ohtake
arquitetura e urbanismo
Ruy Ohtake, arquiteto