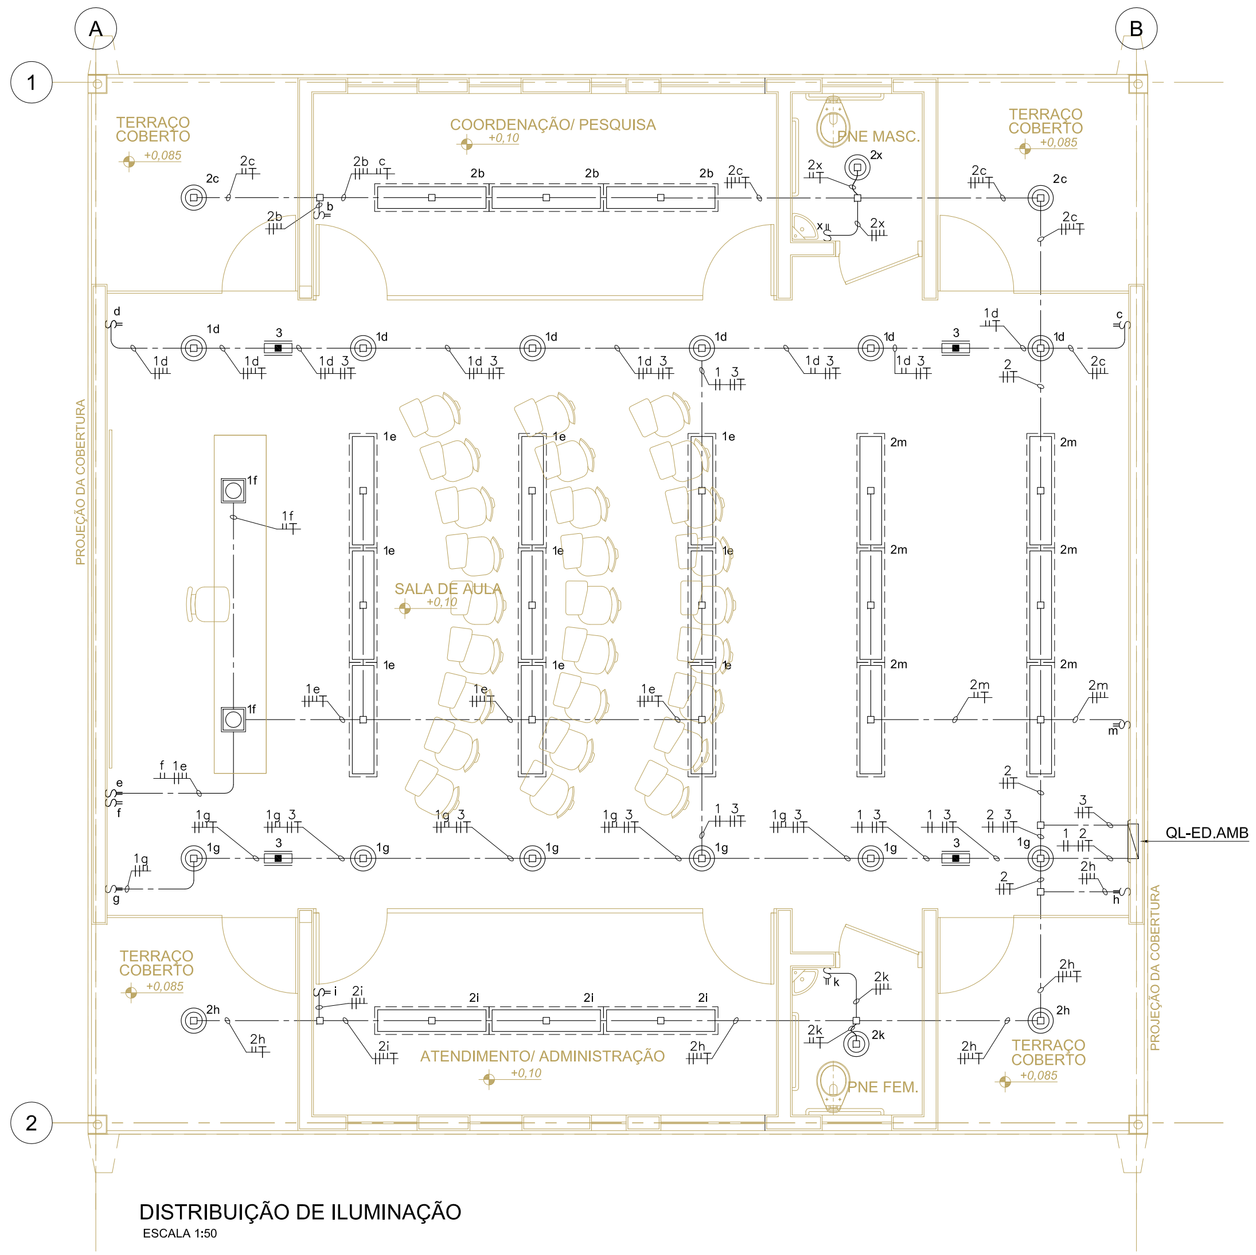

DISTRIBUIÇÃO DE ILUMINAÇÃO

ESCALA 1:50

LEGENDA

- QUADRO DE DISTRIBUIÇÃO DE LUZ E FORÇA
- LUMINÁRIA DE EMBUTIR, CORPO EM CHAPA DE AÇO TRATADA E PINTURA ELETROSTÁTICA BRANCA, REFLETOR C/ ACABAMENTO DE ALTO BRILHO, PARA 2 LÂMPADAS FLUORESCENTES 32W, COM REATOR ELETRÔNICO ALOJADO NO CORPO E FIXAÇÃO EMBUTIDO NO FORRO
- LUMINÁRIA DE EMBUTIR NO FORRO P/ LÂMPADA HALOGENA 100W
- LUMINÁRIA DE EMBUTIR NO FORRO P/ LÂMPADA FLUORESCENTE COMPACTA 1x26W
- INTERRUPTOR BIPOLAR NA PAREDE - h=1,10m
- BLOCO AUTÔNOMO DE EMERGÊNCIA PARA 1 LÂMPADA MINI-FLUORESCENTE 11W/220V (OPERAÇÃO SOMENTE EM EMERGÊNCIA) (NO TETO EM CX.4"x2")
- ELETRODUTO DE FERRO GALVANIZADO APARENTE NO TETO OU PVC RÍGIDO SOBRE O FORRO
- FIOS: RETORNO DE FASE, FASE, NEUTRO E TERRA RESPECTIVAMENTE

NOTAS

1 - TODA TUBULAÇÃO NÃO DIMENSIONADA SERÁ DE Ø3/4"

2 - TODA FIAÇÃO NÃO DIMENSIONADA SERÁ DE #2,5mm²

3 - TODA CAIXA DE PASSAGEM NÃO DIMENSIONADA SERÁ DE 4x4x2" - h=0,30m

DERSA Desenvolvimento Rodoviário S. A.

EMPREENDIMENTO: CENTRO DE CONVIVÊNCIA PAULA SOUZA		TRECHO: 02	SUBTRECHO: 012
OBJETO: DISTRIBUIÇÃO DE ILUMINAÇÃO			
EDUCAÇÃO AMBIENTAL			
LOCAL: MARGINAL TIETÊ - KM 20+800 - MUNICÍPIO DE SÃO PAULO			
ESC: 1:50	LOTE / PROJ. 030	FOLHA 002/005	REVISÃO A