




PLANTA  
ESC. 1:75

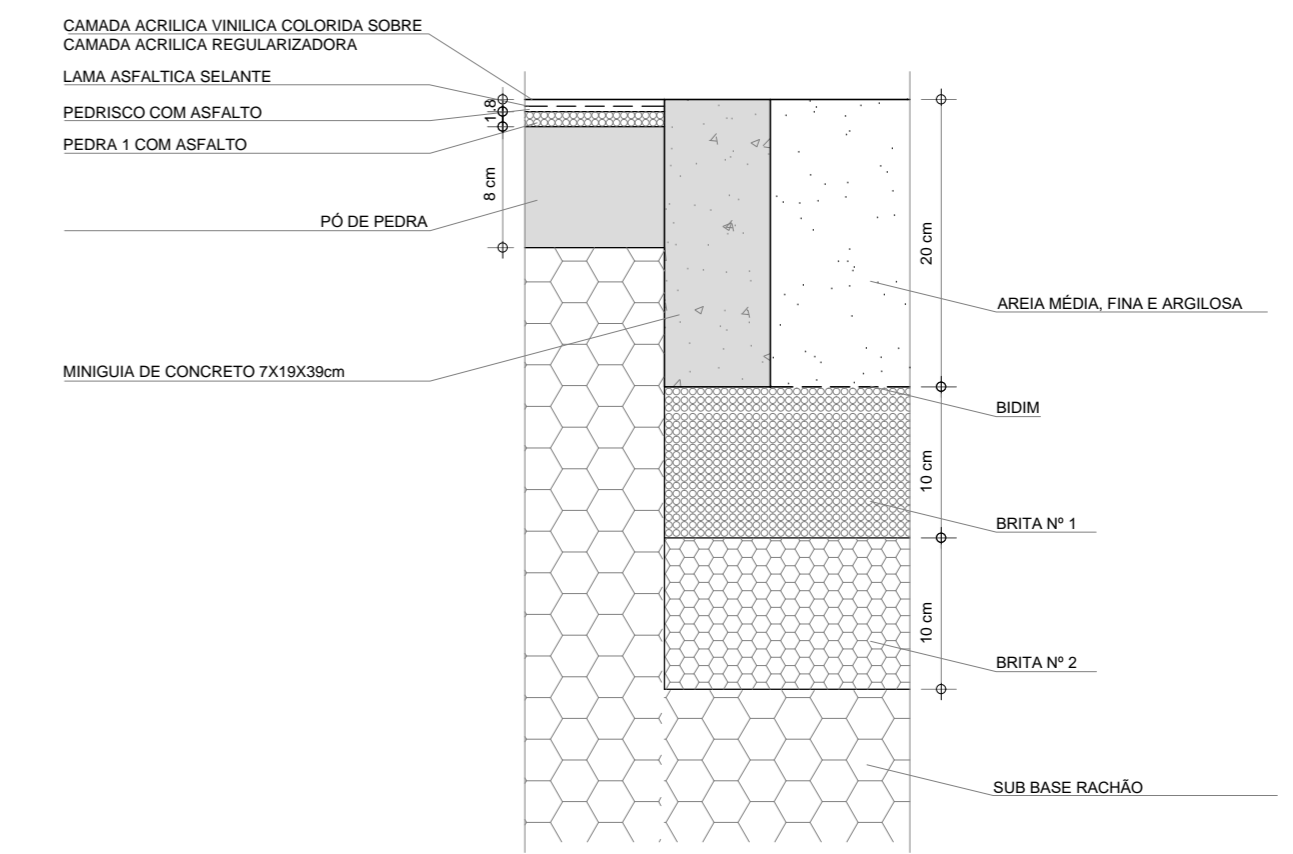

DETALHE DO PISO DA QUADRA DE BASE ASFALTICA E QUADRA DE AREIA  
ESC. 1:5

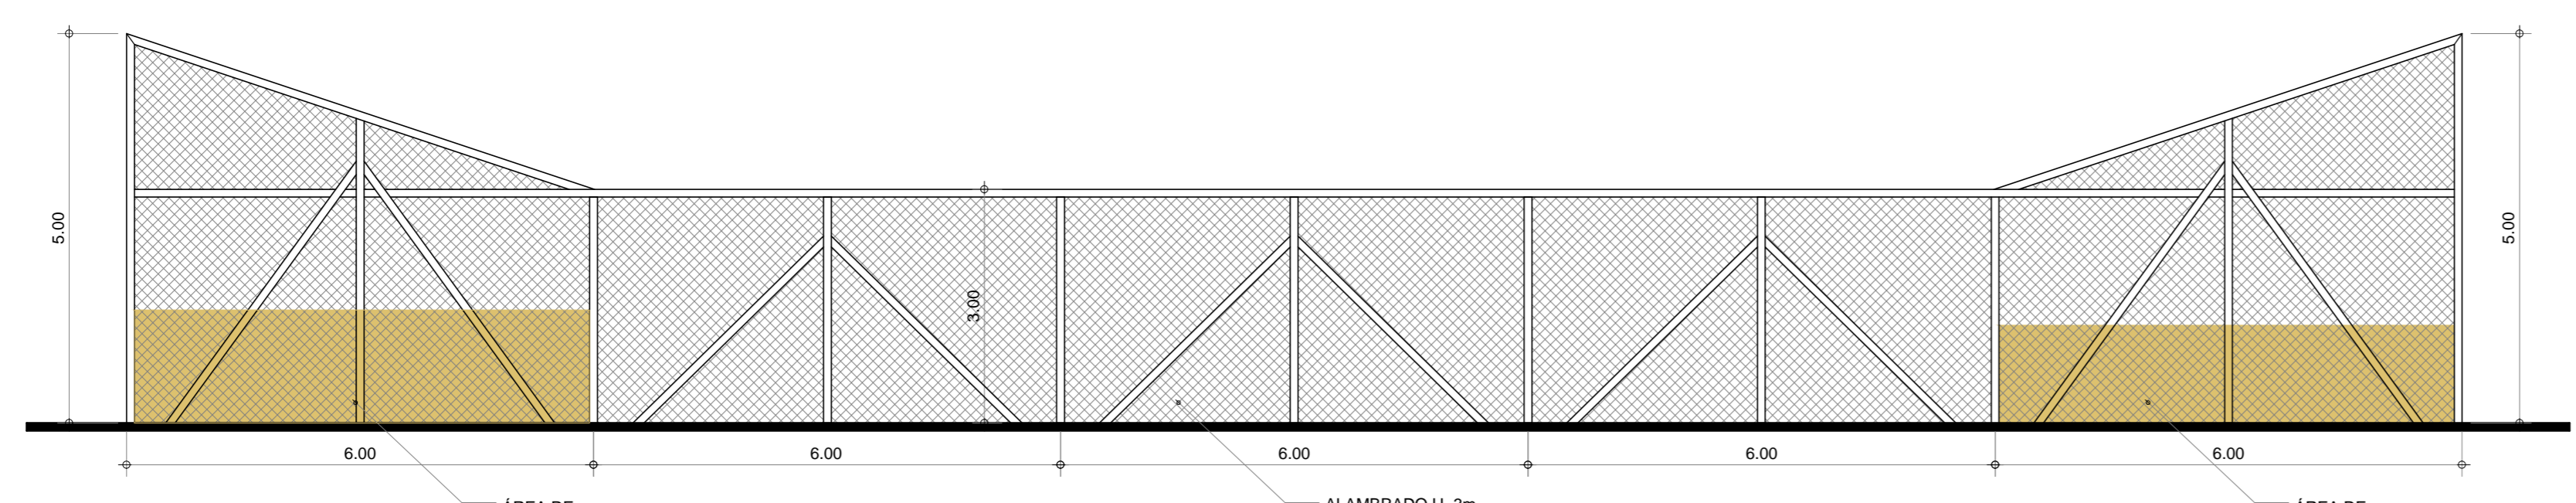

VISTA DO ALAMBRADO  
ESC. 1:75

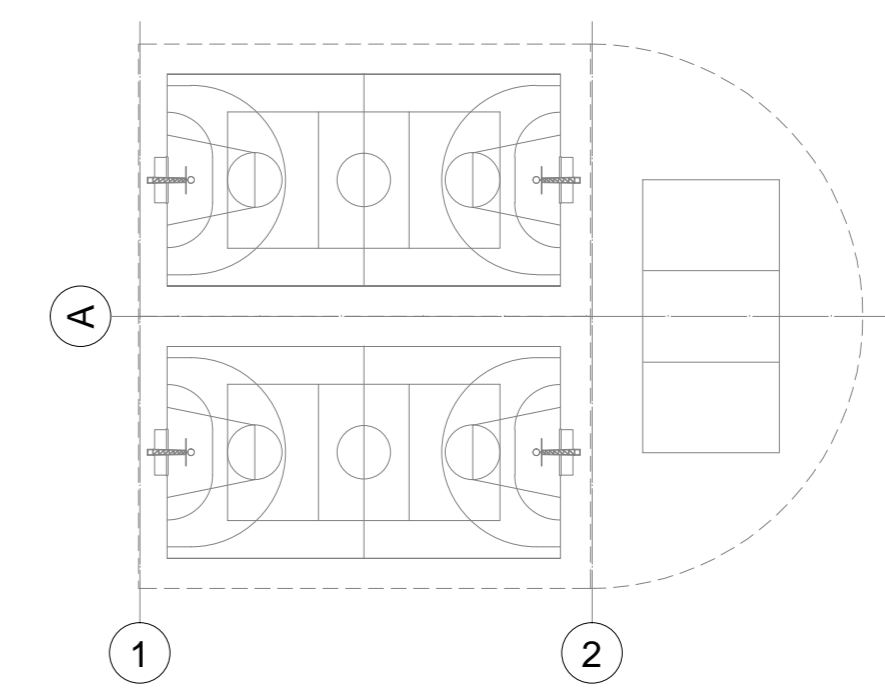

001-00	12/12/11	Emissão Inicial
FOLHA	DATA	DESCRIÇÃO

**ENGEFORM**  
CIBRA

**Centro de Convivência  
Paula Souza - Vila Maria**

TÍTULO  
**Quadra Poliesportiva  
Planta e Detalhes**

FASE DO PROJETO	Nº PROJETO	EDIFÍCIO / FOLHA Nº
Executivo de Arquitetura	1003	<b>004</b>
ESCALA	Indicada	DATA
DESENHO	R.Gava	12/DEZ/11
CONTROLE	E.P.	VISTO
APROVAÇÃO	RO	VISTO

**Ruy Ohtake**  
arquitetura e urbanismo  
Ruy Ohtake, arquiteto