BATENTE DE PORTAS DE MADEIRA E PORTAS VENEZIANAS (METÁLICAS)

EM CHAPA #14 DOBRADA, GALVANIZADA E PINTADA COR PRETO

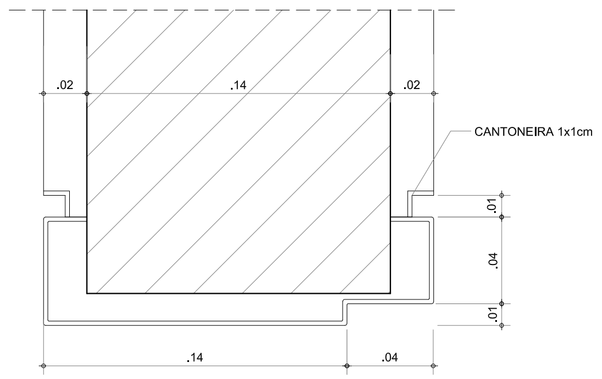

PLANTA
ESC.: 1:2

DETALHE DE FIXAÇÃO DAS DIVISÓRIAS

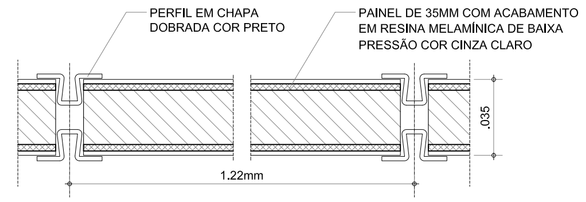

PLANTA
ESC.: 1:2

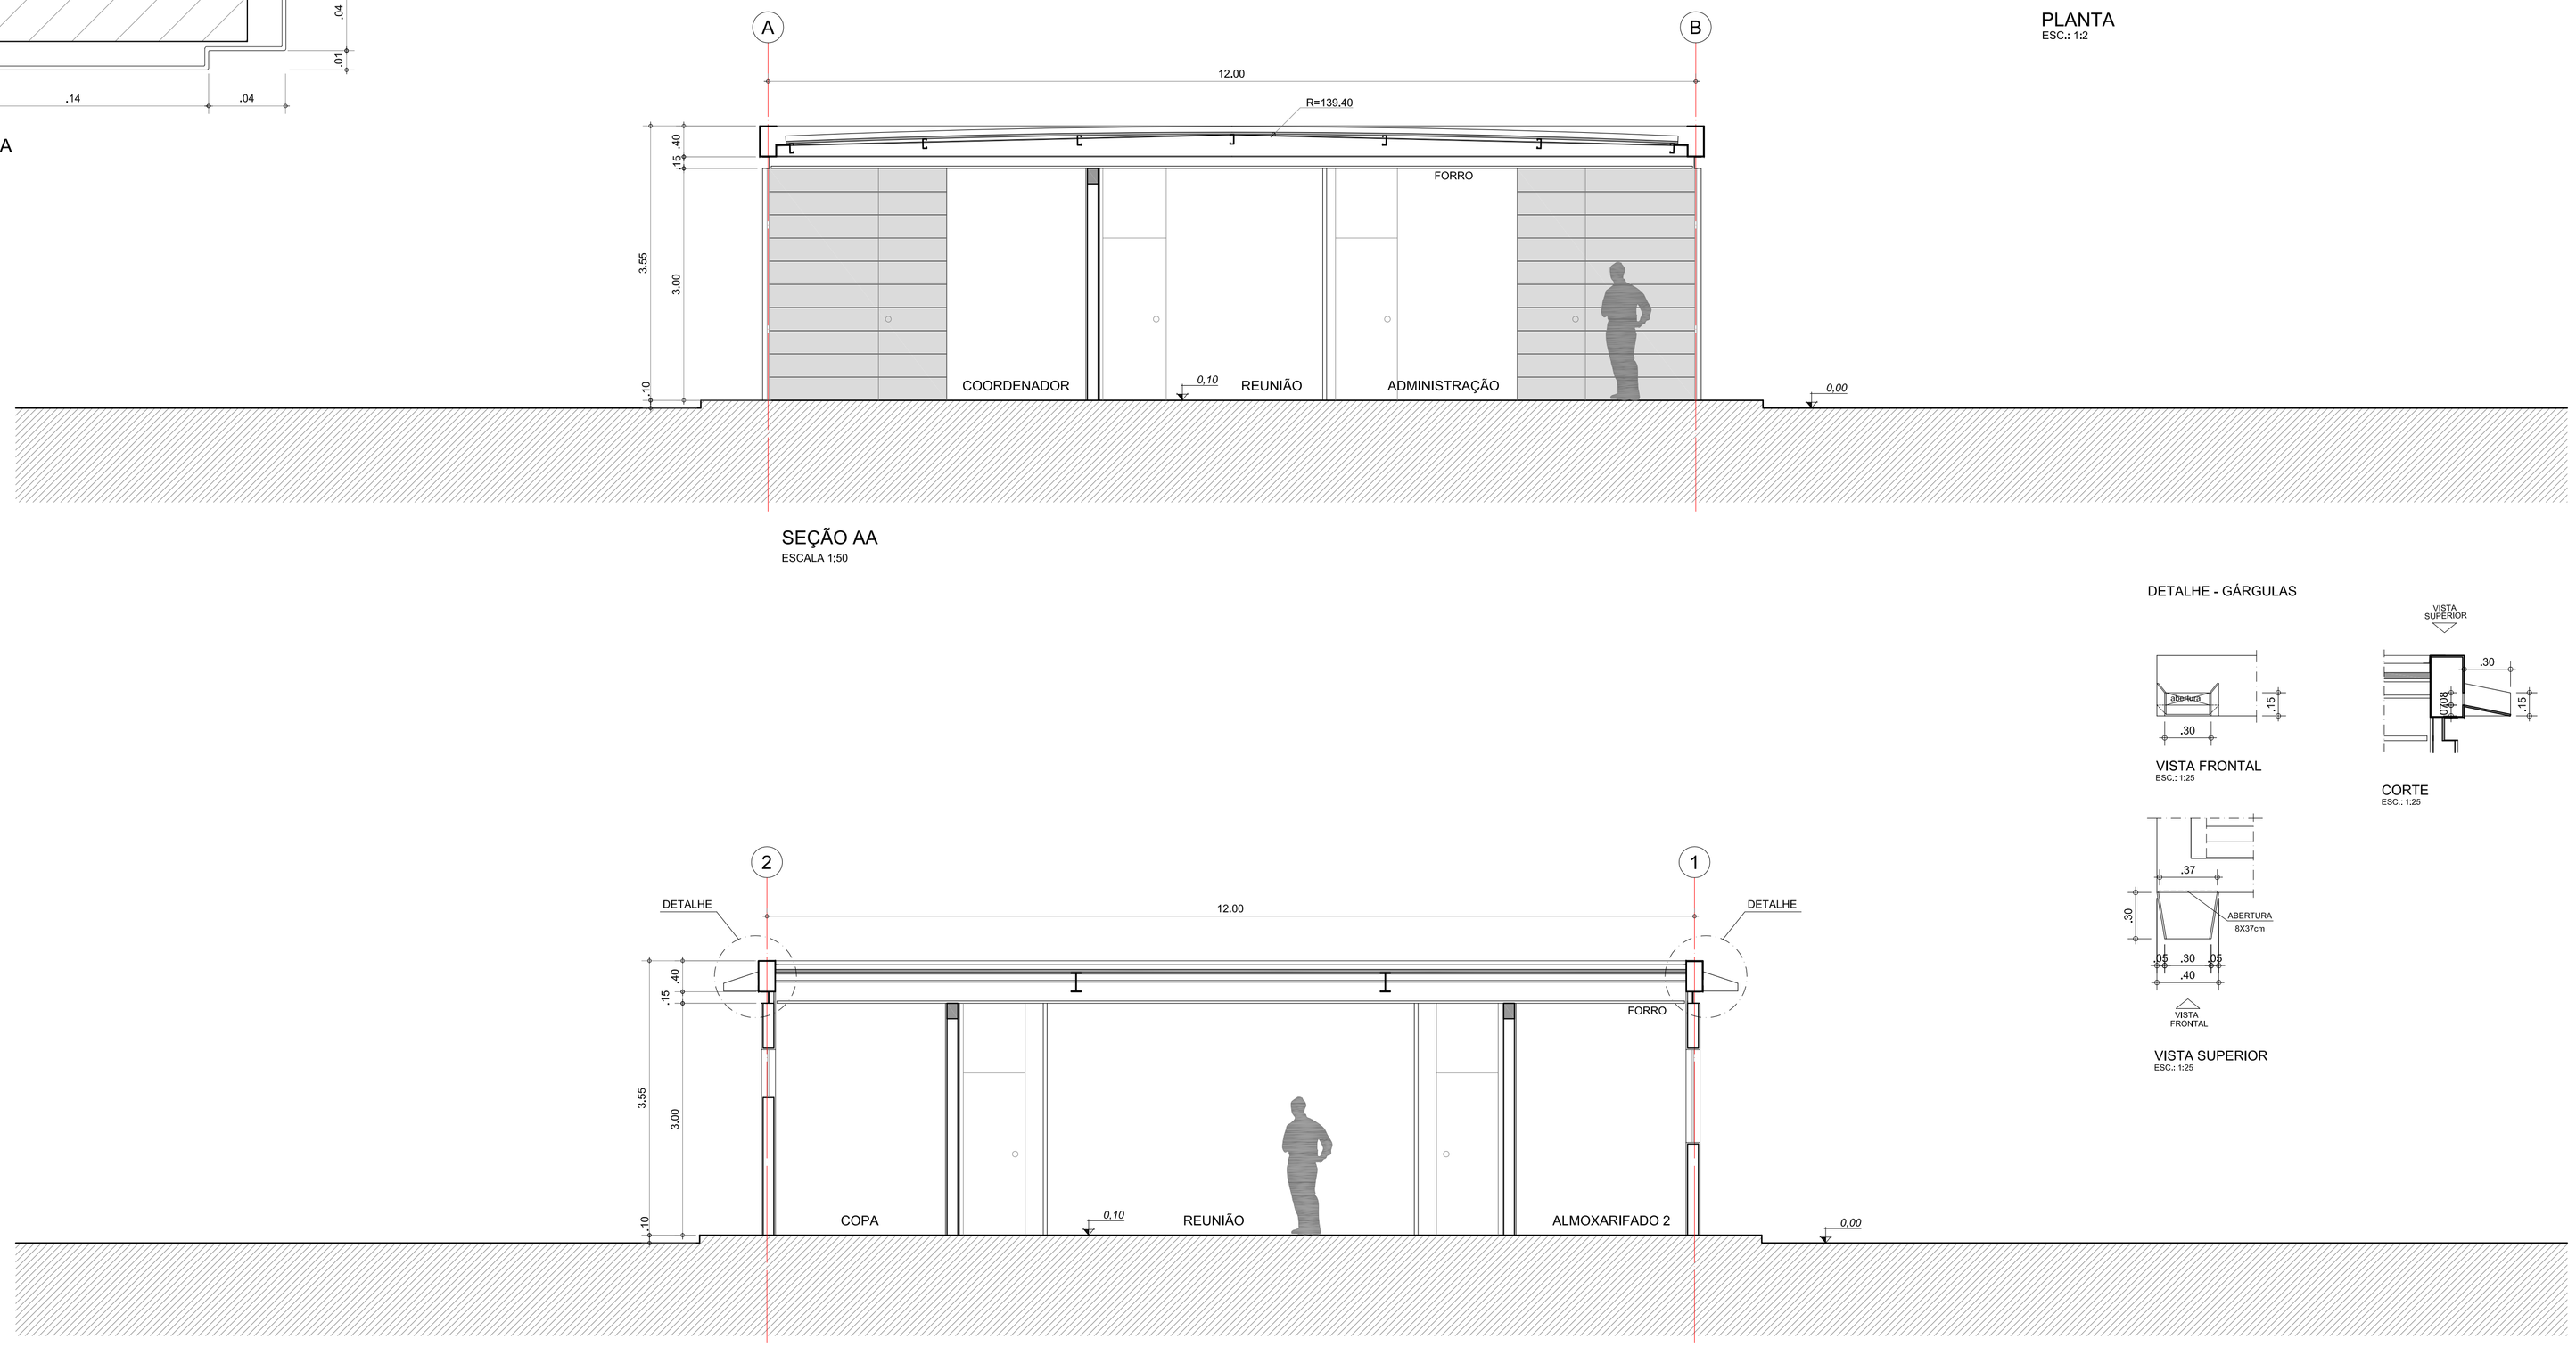

SEÇÃO AA
ESCALA 1:50

SEÇÃO BB
ESCALA 1:50

DETALHE - GÁRGULAS

VISTA FRONTAL
ESC.: 1:25

CORTE
ESC.: 1:25

VISTA SUPERIOR
ESC.: 1:25

LEGENDA DE ACABAMENTOS:

PISO
- P1 CIMENTADO DESEMPENADO LIXADO C/ JUNTA PLAST.
- P2 CERÂMICA 30X30CM - PEI 5 - COR PLATINA
- P3 PISO SINTÉTICO FLEXÍVEL COMPOSTO DE BORRACHA GRANULADA E POLIURETANO
- P4 PISO SINTÉTICO (VINÍLICO 60x60cm - ESPESSURA 3mm)
- P5 PISO EM PLACAS DE BORRACHA
- P6 CIMENTADO DESEMPENADO LIXADO COM QUADRAS DEMARCADAS NO PISO
- P7 LADRILHO HIDRÁULICO
- P8 PAVIMENTAÇÃO INTERTRAVADA
- P9 ASSOALHO DE MADEIRA

RODAPÉ
- RD1 PERFIL "U" DE ALUMÍNIO ANODIZADO PRETO - 1X1cm

PAREDE
- R1 PINTURA ACRÍLICA SOBRE MASSA GROSSA SEM CAL
- R2 PINTURA ACRÍLICA SOBRE MASSA
- R3 CERÂMICA 10X10CM
- R4 TIJOLO APARENTE
- R5 PINTURA ACRÍLICA NOS BLOCOS DEITADOS
- R6 REVESTIMENTO ACÚSTICO TEXTIL
- R7 GRADE ELETROFUNDIDA COM PINTURA ESMALTE
- R8 AGREGADO MINERAL

TETO
- T1 TELHA DUPLA ZIPADA DE AÇO GALVANIZADO PRÉ-PINTADA DE BRANCO COM NÚCLEO TERMOISOLANTE
- T2 TELHA DUPLA ZIPADA DE AÇO GALVANIZADO, PRÉ-PINTADA NA FACE SUPERIOR COR AMARELO RAL1023 COM MANTA TERMOISOLANTE E FORRO DE GESSO
- T3 VIGAMENTO METÁLICO PINTADO
- T4 POLICARBONATO ALVEOLAR
- T5 TELHA DUPLA TRAPEZOIDAL DE AÇO GALVANIZADO, PRÉ-PINTADA NA FACE SUPERIOR DE COR AMARELO RAL 1023 E BRANCO NA FACE INFERIOR, COM NÚCLEO TERMOISOLANTE
- T6 TELHA DUPLA TRAPEZOIDAL DE AÇO GALVANIZADO, PRÉ-PINTADA NA FACE SUPERIOR DE COR AMARELO RAL1023 E BRANCO NA FACE INFERIOR, COM NÚCLEO TERMOISOLANTE E FORRO DE GESSO
- T7 CONCRETO APARENTE
- T8 FORRO DE GESSO ACARTONADO COM PINTURA ACRÍLICA
- T9 FORRO DE GESSO ACÚSTICO COM FUROS REDONDOS COM PINTURA ACRÍLICA COR PRETO FOSCO

OBSERVAÇÕES:

*ALTURA DE TODOS OS CAIXILHOS COM RELAÇÃO AO PISO ACABADO INTERNO.

*NOS CAIXILHOS SOB VIGAS METÁLICAS PREVER FIXAÇÃO TELESCÓPICA.

FOLHA	DATA	DESCRIÇÃO
002-00	22/12/11	Emissão Inicial

ENGEFORM

OBRA

Centro de Convivência Paula Souza - Vila Maria

TITULO

Administração Pequena Seções

FASE DO PROJETO	EDIFÍCIO / FOLHA Nº
Executivo de Arquitetura	006

ESCALA	Indicada	Nº PROJETO	1003	DATA	22/DEZ/11
DESENHO	R.Gava			VISTO	
CONTROLE	E.P.			VISTO	
APROVAÇÃO	RO			VISTO	

Ruy Ohtake
arquitetura e urbanismo

Ruy Ohtake, arquiteto

e-mail : ruyohtake@ruyohtake.com.br
Av. Faria Lima 1.597 - 11º andar CEP 01451-906 São Paulo
Tel. (11) 3094-8001 Fax (11) 3814-1888