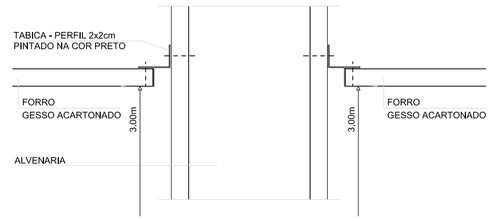

CORTE - DETALHE 1
(PAREDE ALVENARIA INTERNA x FORRO)
ESC. 1:5

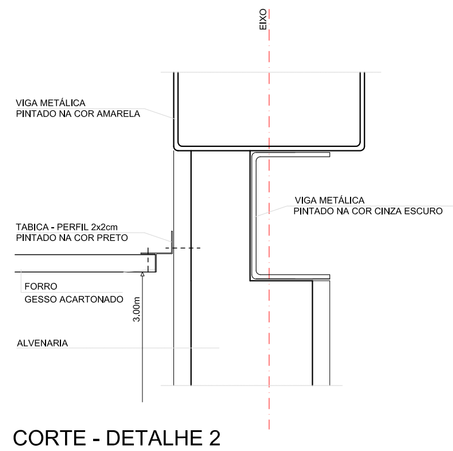

CORTE - DETALHE 2
(PAREDE ALVENARIA EXTERNA x FORRO)
ESC. 1:5

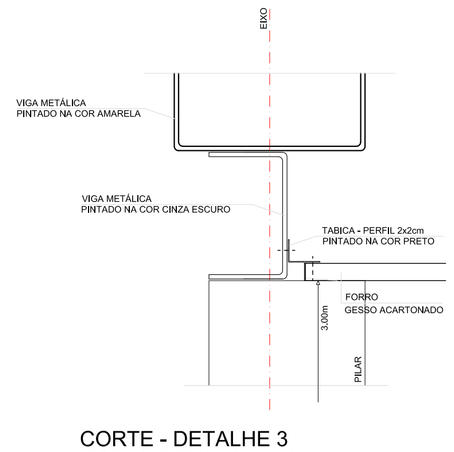

CORTE - DETALHE 3
(FORRO EXTERNO X VIGA)
ESC. 1:5

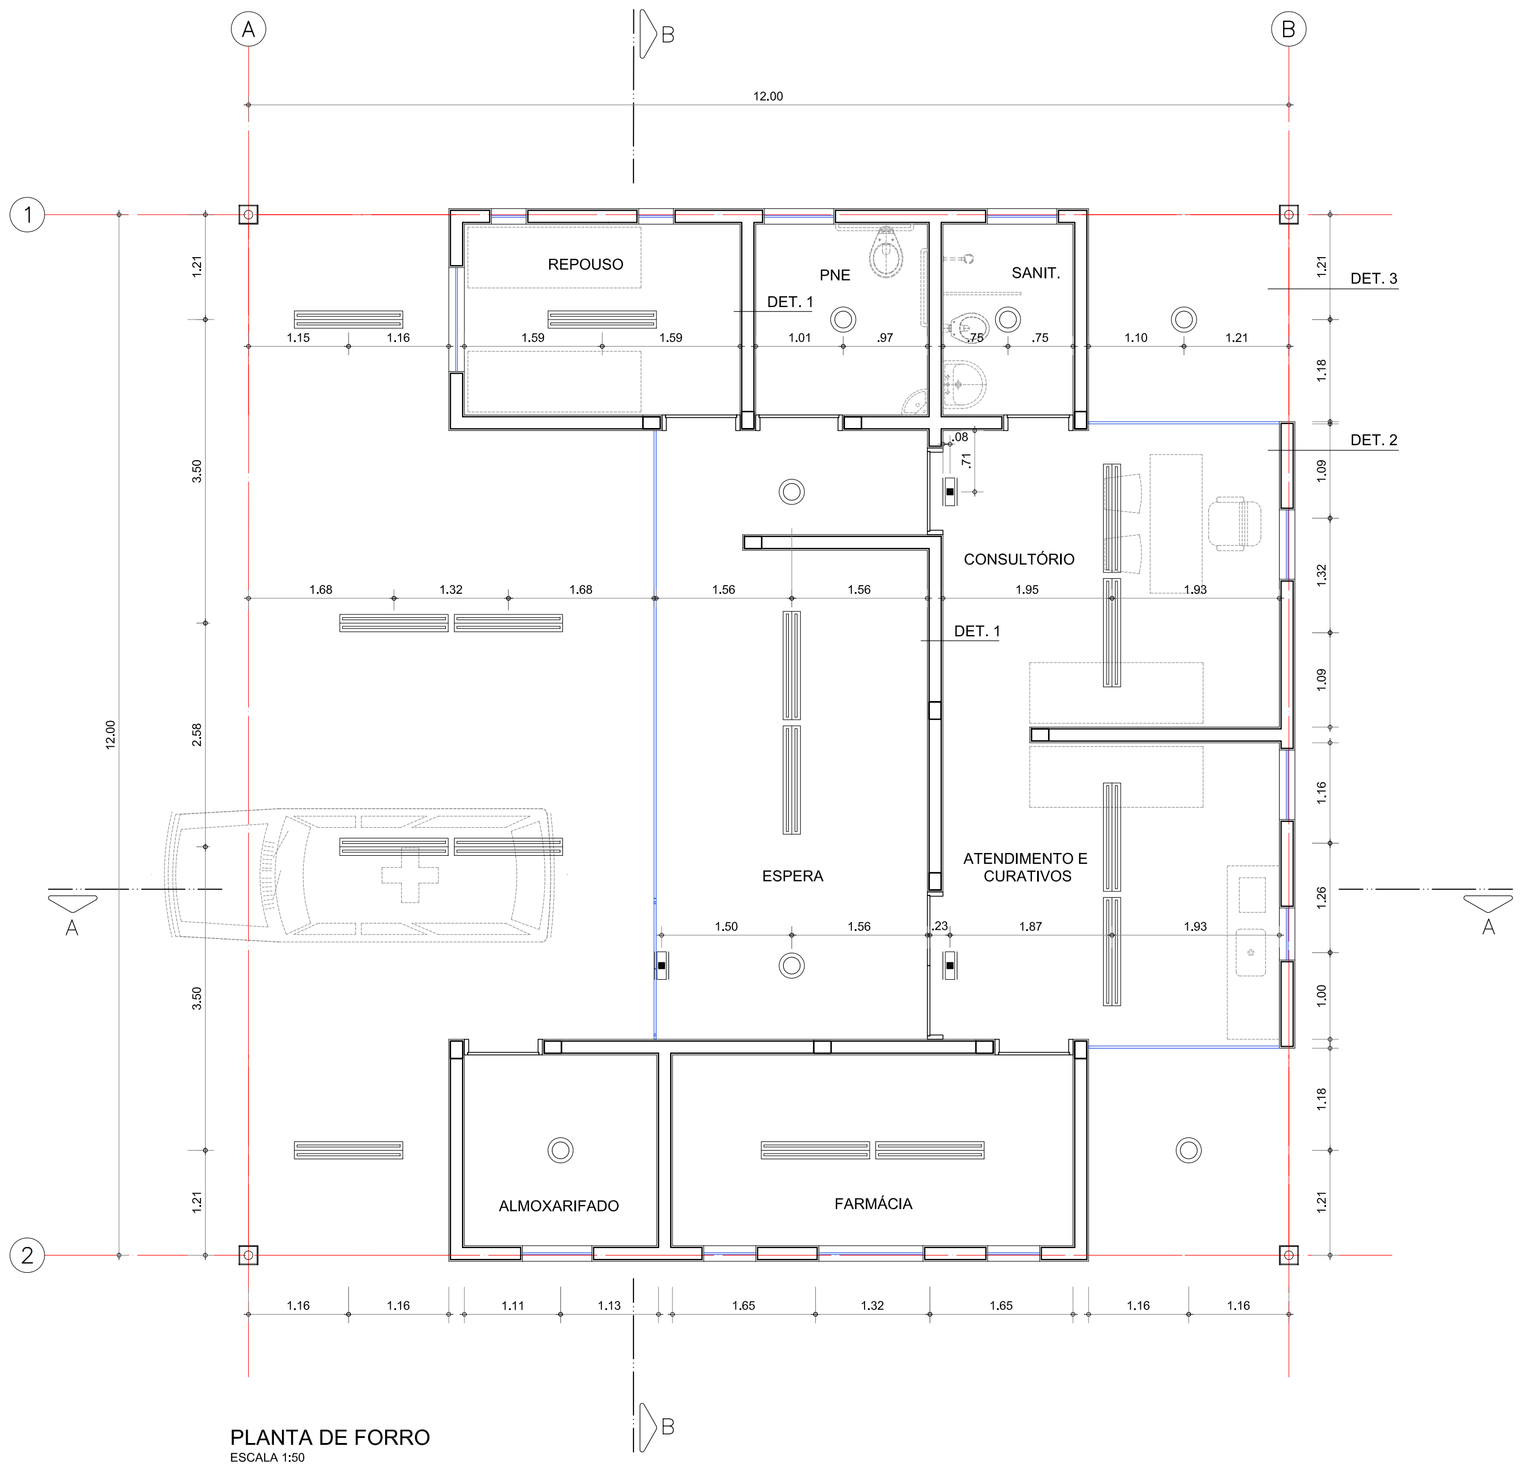

PLANTA DE FORRO
ESCALA 1:50

LEGENDA:

- LUMINÁRIA FLUORESCENTE EMBUTIDA NO FORRO
- LUMINÁRIA FLUORESCENTE DE SOBREPOR
- LUMINÁRIA DE EMBUTIR NO FORRO P/ LÂMPADA FLUORESCENTE COMPACTA
- LUMINÁRIA DE SOBREPOR P/ LÂMPADA FLUORESCENTE COMPACTA
- LUMINÁRIA DE EMBUTIR NO FORRO P/ LÂMPADA HALOGENA 100W
- ARANDELA À PROVA DE EXPLOSÃO COM 1 LÂMPADA INCANDESCENTE DE 60W
- ARANDELA COM 1 LÂMPADA INCANDESCENTE DE 60W
- BLOCO AUTÔNOMO DE EMERGÊNCIA P/ 1 LÂMPADA MINI-FLUORESCENTE
- C.F.T.
- FORRO DE GESSO
- LAJE

FOLHA	DATA	DESCRIÇÃO
005-00	22/12/11	Emissão Inicial

ENGEFORM

OBRA

Centro de Convivência Paula Souza - Vila Maria

TÍTULO

Ambulatório
Planta de Forro

FASE DO PROJETO	EDIFÍCIO / FOLHA Nº
Executivo de Arquitetura	010

ESCALA	Indicada	Nº PROJETO 1003	DATA 22/DEZ/11
DESENHO	R.Gava		VISTO
CONTROLE	E.P.		VISTO
APROVAÇÃO	RO		VISTO

Ruy Ohtake
arquitetura e urbanismo

Ruy Ohtake, arquiteto

e-mail : ruyohtake@ruyohtake.com.br
Av. Faria Lima 1.597 - 11º andar CEP 01451-906 São Paulo
Tel. (11) 3094-8001 Fax (11) 3814-1888