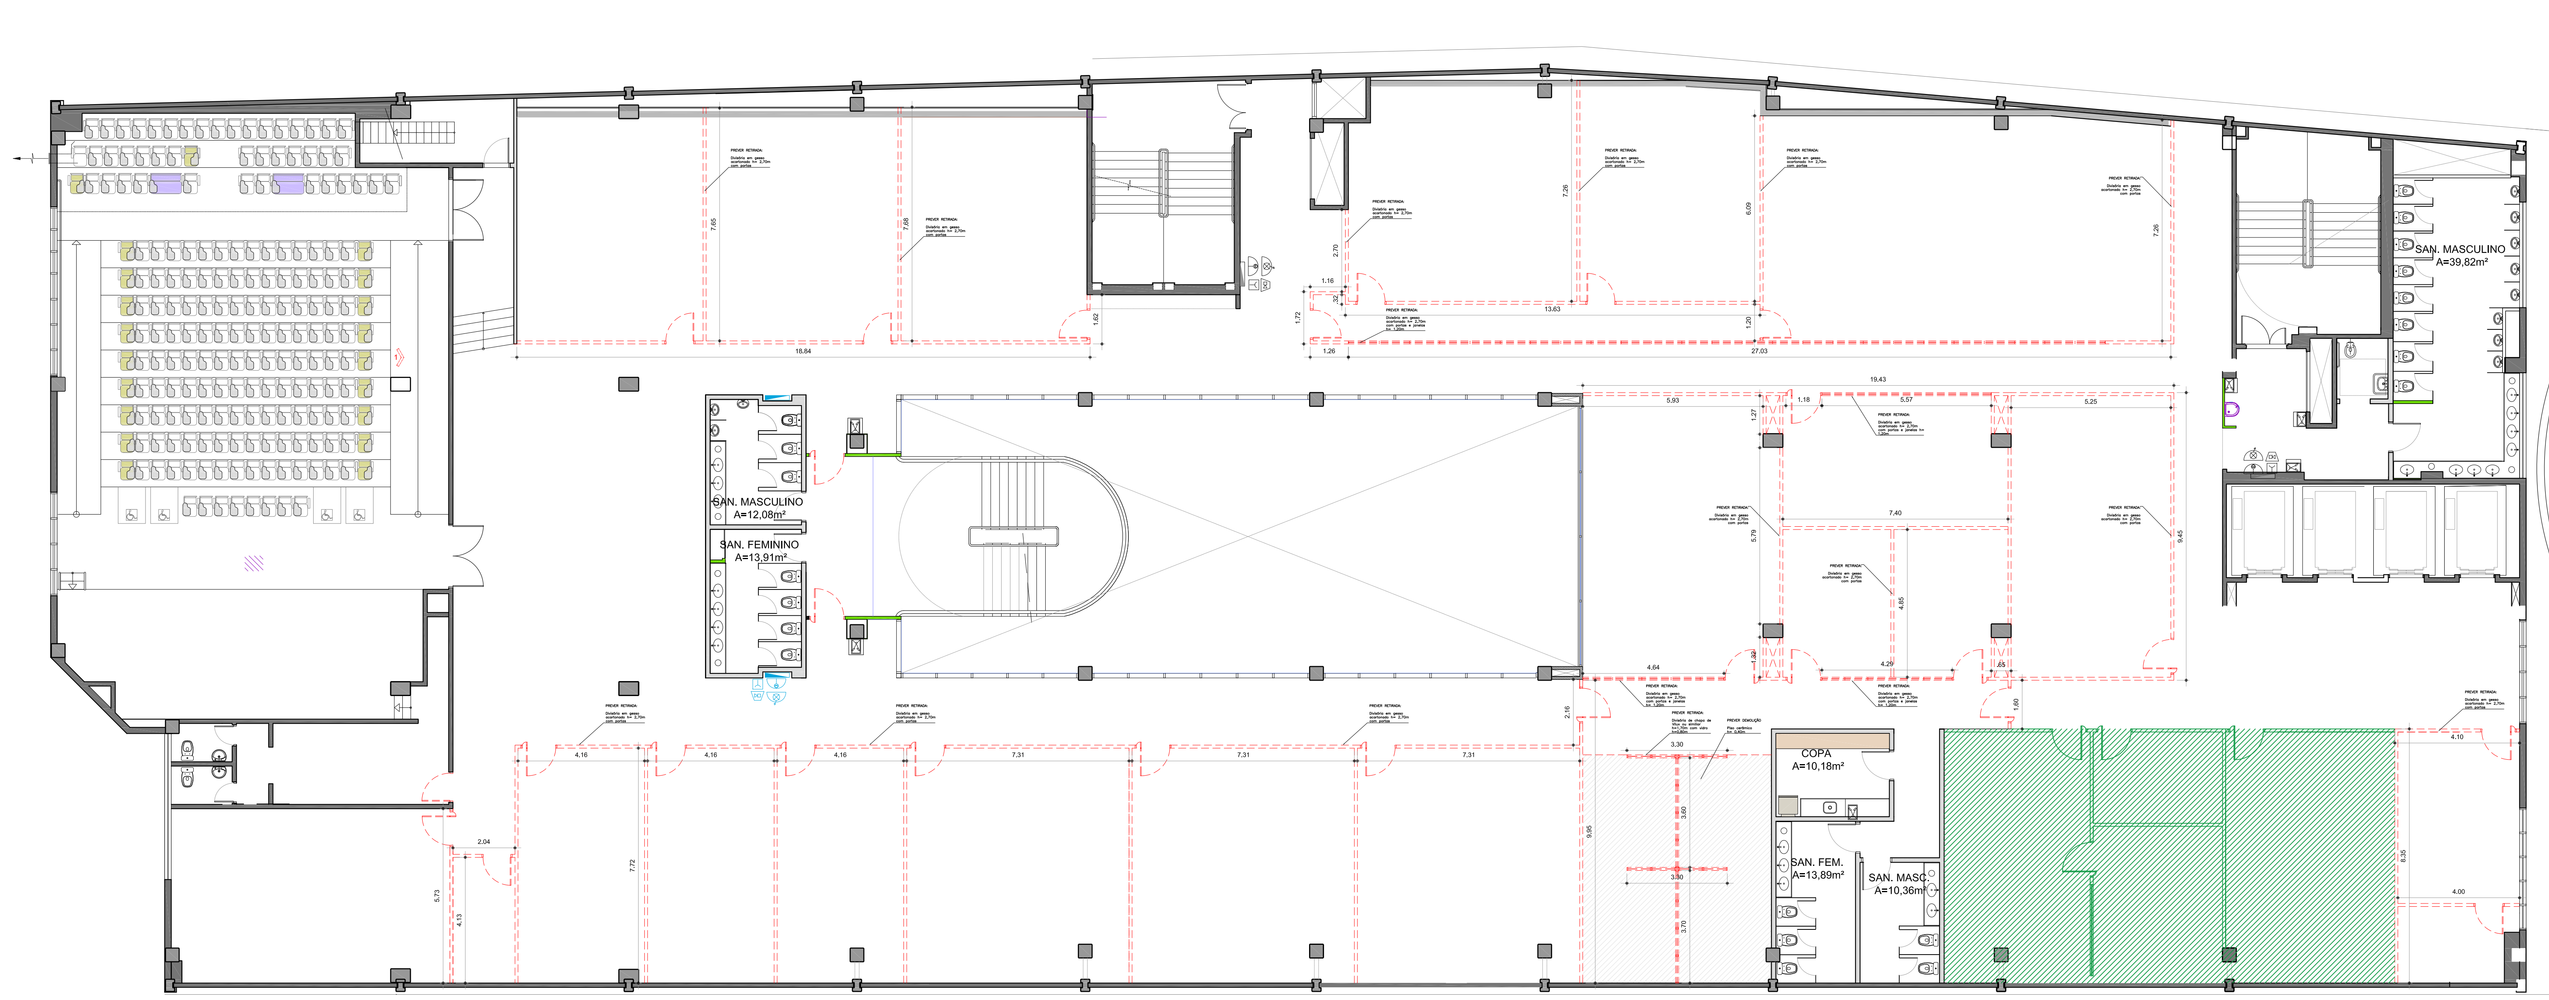

PLANTA DO 3° PAV - ETEC / FATEC

ÁREA: 2.101,12m²
ESCALA 1:100

LEGENDA

- DEMOLIÇÃO/RETIRADA
- AMBIENTES DA NEOBPO
- EXISTENTE

OBS: TODAS AS LOUSAS SERÃO BRANCA

REVISÕES	DESCRIÇÃO	DATA	RUBRICA
0	EMISSÃO INICIAL	00/02/2019	NOME

UIE Unidade de Infraestrutura

Centro Paula Souza

GOVERNO DO ESTADO DE SÃO PAULO

OBRA
CAMPUS CEETEPS EM SANTOS
122 - ETEC DONA ESCOLÁSTICA ROSA
005 - FATEC RUBENS LARA

LOCAL / MUNICÍPIO
AVENIDA SENADOR FEIJÓ, N° 340/350 - VILA MATHIAS - SANTOS/SP

ÁREA TÉCNICA	ESCALA	FOLHA Nº
ARQUITETURA	1/100	ARQ-002/018

TÍTULO
PROJETO BÁSICO - ETEC E FATEC
PLANTA DE DEMOLIÇÃO/RETIRADA
3º PAVIMENTO
REFORMA

DESENHO	PROJETO	COORDENAÇÃO
UIE	UIE	UIE

OBSERVAÇÃO	DATA	REVISÃO	FOLHA
CONFERIR MEDIDAS NO LOCAL	FEV/19	R00	A0