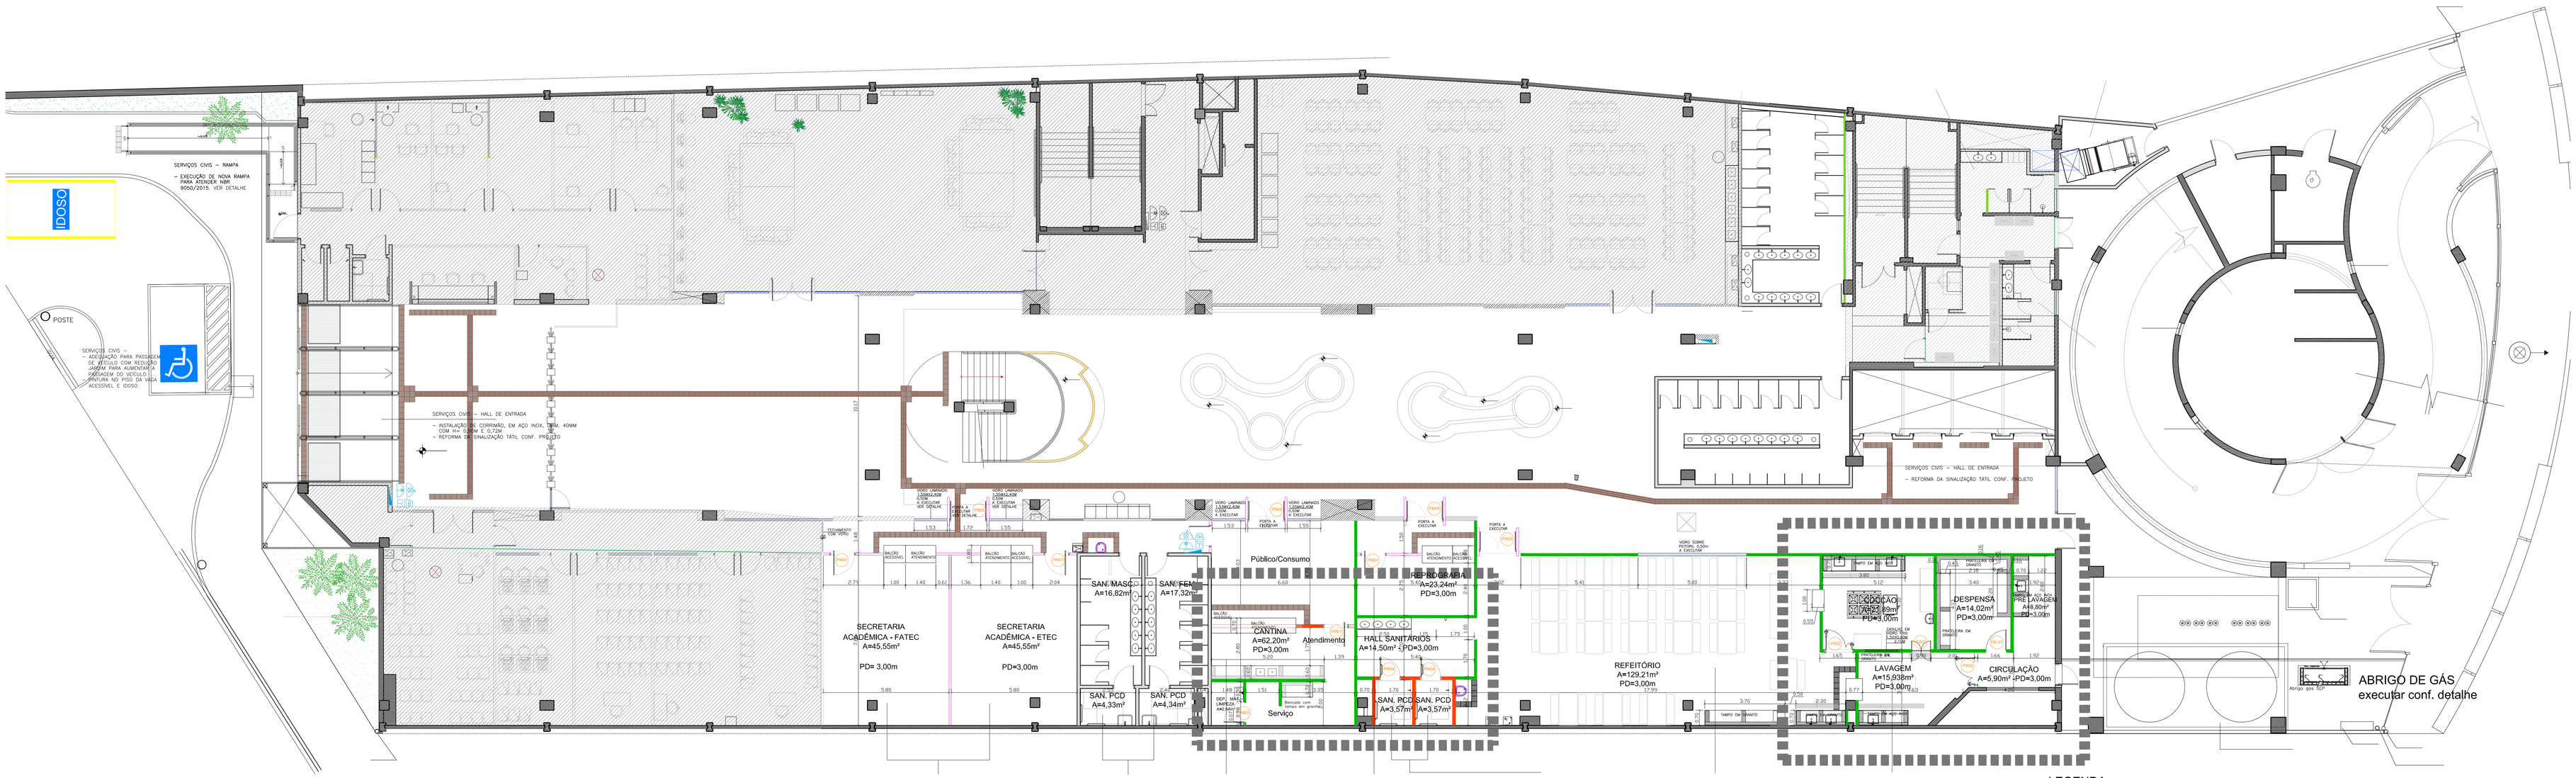

PLANTA DO PAV. TÉRREO - ETEC / FATEC

ÁREA: 1.204,50m²
ESCALA 1:100

SERVIÇOS CIVIS – SECRETARIAS ETEC E FATEC

– DIVISÓRIA DE GESSO ACARTONADO, ESP. 12CM, PLACAS DUPLAS, COM RESISTÊNCIA AO FOGO 60 MINUTOS E ISOLAÇÃO ACÚSTICA COM LÃ DE ROCHA OU VIDRO, ATÉ A LAJE, H=5,50M;
– BALCÃO DE ATENDIMENTO EM TAMPO DE MADEIRA;
– VIDRO LAMINADO MELAMÍNICO E GUICHÊ EM VIDRO FIXO 6MM;
– PORTA DE MADEIRA, COM ACIONAMENTO PIVOTANTE E VISOR DE VIDRO;
– PORTA DE ENTRADA: VEDAÇÃO EM VIDRO LAMINADO 8MM, COM ACIONAMENTO PIVOTANTE E VISOR DE VIDRO; PORTA DE MADEIRA, 2 FL DE 0,80M, COM VISOR DE VIDRO, CONF. DETALHE;
– EM CAIXA PORTA DE ENTRADA PREVER LUZ DE EMERGÊNCIA;
– LAVATÓRIO PARA REGULARIZAÇÃO DA SUPERFÍCIE APÓS, APLICAÇÃO DE MASSA EPÓXI E PINTURA EPÓXI;
– RODAPÉ DE MADEIRA 7X1,50ME;
– REPOSIÇÃO DE PLACAS DO FORRO REMOVÍVEL 625MMX 1250MM;
– PINTURA: LATEX ACRÍLICO SOBRE MASSA CORRIDA EM PAREDES E DIVISÓRIAS ATÉ O FORRO;
ESMALTE– PORTAS
EPÓXI – PISO
RODAPÉ MADEIRA – ESMALTE

SERVIÇOS CIVIS – SANITÁRIOS
– 1FEM/MASC– BSH ACESSÍVEL
– INSTALAÇÃO DE DISPOSITIVO PARA ACIONAMENTO DA VÁLVULA DE DESCARGA;
– INSTALAÇÃO BARRA VERTICAL PARA BACIA SANITÁRIA;
– INSTALAÇÃO DE DISPOSITIVO DE ALARME DE EMERGÊNCIA.

SERVIÇOS CIVIS– CANTINA: PÚBLICO/ATENDIMENTO/SERVIÇO

– DIVISÓRIA DE GESSO ACARTONADO, ESP. 12CM, PLACAS DUPLAS, COM RESISTÊNCIA AO FOGO 60 MINUTOS E ISOLAÇÃO ACÚSTICA COM LÃ DE ROCHA OU VIDRO, ATÉ A LAJE, H=5,50M;
– REVESTIMENTO EM AZULEJO BRANCO 20X20CM ATÉ O FORRO, H= 3,00M, NAS PAREDES DO ATENDIMENTO/LAVANDERIA/SERVIÇO;
– RODAPÉ EM PLACA CERÂMICA NÃO FAZ PARTE DA ÁREA DO PÚBLICO PARA PINTURA;
– PORTA DE MADEIRA, COM ACIONAMENTO PIVOTANTE E VISOR DE VIDRO;
– PORTA DE ENTRADA: VEDAÇÃO EM VIDRO LAMINADO 8MM, COM ACIONAMENTO PIVOTANTE E VISOR DE VIDRO; PORTA DE MADEIRA, 2 FL DE 0,80M, COM VISOR DE VIDRO, CONF. DETALHE;
– ALVENARIA DE BLOCO DE CONCRETO CELULAR, PARA APOIO DOS BALCÕES ACESSÍVEL E COMUM; VEDAÇÃO ALVENARIA DE BLOCO DE CONCRETO CELULAR, ESP. 12CM, DUAS FACES COM CHAPISCO, EMBOÇO DESEMPENADO E CERÂMICA 10X10CM. (VER MEMORIAL DESCRITIVO);
– BALCÃO ACESSÍVEL E ATENDIMENTO COMUM EM TAMPO DE GRANITO, ESP. 3CM, CINZA ANDORINHA;
– TAMPOS DE BANCADAS E CUBAS EM GRANITO 3CM, CINZA ANDORINHA, APOIADO EM BASE DE ALVENARIA DE BLOCO DE CONCRETO ESTRUTURAL 14X19X39CM, CLADDE AB, REVESTIDO COM CHAPISCO, EMBOÇO DESEMPENADO E AZULEJO BRANCO 20X20CM (VER MEMORIAL DESCRITIVO);
– PISO ÁREA PÚBLICO: LIVMENTO PARA REGULARIZAÇÃO DA SUPERFÍCIE APÓS, APLICAÇÃO DE MASSA EPÓXI E PINTURA EPÓXI;
– RODAPÉ EM PLACA CERÂMICA ESMALTADA PEI 5, H=10CM;
– PISO ÁREA ATENDIMENTO E SERVIÇO: PISO EM PLACA CERÂMICA ESMALTADA, COM RESISTÊNCIA DE ALTA RESISTÊNCIA QUÍMICA E MECÂNICA, USO INDUSTRIAL E COZINHAS PROFISSIONAIS, ASSENTADOS COM ARGAMASSA INDUSTRIALIZADA;
– RODAPÉ EM PLACA CERÂMICA NÃO ESMALTADA EXTRUDADA DE ALTA RESISTÊNCIA QUÍMICA E MECÂNICA, USO INDUSTRIAL E COZINHAS PROFISSIONAIS, M=10CM, ASSENTADOS COM ARGAMASSA INDUSTRIALIZADA. LIVMENTO E REGUIRDEVERMENTO EM PORCELANATO ANTIDERRAPANTE;
– PEDRA DE GRANITO, ESP. 2CM, CINZA ANDORINHA
– REPOSIÇÃO DE PLACAS DO FORRO REMOVÍVEL 625MMX 1250MM;
– PINTURA: PORTAS E RODAPÉ MADEIRA: ESMALTE
PAREDE EXTERNA DA CANTINA: LATEX ACRÍLICO SOBRE MASSA CORRIDA, ATÉ O FORRO;
PAREDE DA ÁREA DE PÚBLICO: ESMATE ATÉ O FORRO;

SERVIÇOS CIVIS – REPOGRAFIA

– DIVISÓRIA DE GESSO ACARTONADO, ESP. 12CM, PLACAS DUPLAS, COM RESISTÊNCIA AO FOGO 60 MINUTOS E ISOLAÇÃO ACÚSTICA COM LÃ DE ROCHA OU VIDRO, ATÉ A LAJE, H=5,50M;
– BALCÃO DE ATENDIMENTO EM TAMPO DE MADEIRA
– VIDRO LAMINADO MELAMÍNICO;
– PORTA DE MADEIRA, COM ACIONAMENTO PIVOTANTE E VISOR DE VIDRO;
– PORTA DE ENTRADA EM PAINEL DE DIVISÓRIA EM PLACA DE GESSO E PORTA DE MADEIRA, 2 FOLHAS DE 0,80M COM VISOR DE VIDRO, CONFORME DETALHE;
– PISO, LIVMENTO PARA REGULARIZAÇÃO DA SUPERFÍCIE APÓS, APLICAÇÃO DE MASSA EPÓXI E PINTURA EPÓXI;
– RODAPÉ DE MADEIRA 7X1,50M
– REPOSIÇÃO DE PLACAS DO FORRO REMOVÍVEL 625MMX 1250MM;
– PINTURA: LATEX ACRÍLICO SOBRE MASSA CORRIDA – PAREDES E DIVISÓRIAS, ATÉ O FORRO
ESMALTE– PORTAS E RODAPÉ DE MADEIRA

SERVIÇOS CIVIS –SANITÁRIO FEM E MASC E HALL SANITÁRIOS: EXECUÇÃO DE NOVO SANITÁRIO CONF. NBR 9050 /2015

– ALVENARIA EM BLOCO DE CONCRETO CELULAR, H= 5,50M, (VER MEMORIAL DESCRITIVO);
– REVESTIMENTO EM AZULEJO BRANCO 20X20CM, ATÉ O FORRO, H=3,00M;
– PISO, MASSA EPÓXI E PINTURA EPÓXI;
– RODAPÉ EM CERÂMICA ESMALTADA, PEI 5, H=7CM;
– PORTA DE MADEIRA, CONF. DETALHE;
– LOUÇAS, METAIS E BARRA DE APOIO (AÇO INOX) NOVOS DE ACORDO COM A NBR 9050 /2015;
– INSTALAÇÃO DE DISPOSITIVO DE ALARME DE EMERGÊNCIA;
– REPOSIÇÃO DE PLACAS DO FORRO REMOVÍVEL 625MMX 1250MM;
– PINTURA: ESMALTE– PORTA.

HALL DOS SANITÁRIOS: CONF. DETALHE
– DIVISÓRIA DE GESSO ACARTONADO (ÁREA ÔMDA), ESP. 12CM, PLACAS DUPLAS, COM RESISTÊNCIA AO FOGO 60 MINUTOS E ISOLAÇÃO ACÚSTICA COM LÃ DE ROCHA OU VIDRO, ATÉ A LAJE, H=5,50M;
– REVESTIMENTO DE AZULEJO ATÉ O FORRO, H=3,00M
– LAVATÓRIO COM CUBA EM TAMPO DE GRANITO APOIADO EM BALCÃO EM ALVENARIA REVESTIDO COM AZULEJO
– LAVATÓRIO ACESSÍVEL CONF. NBR 9050/2015;
– PISO, LIVMENTO PARA REGULARIZAÇÃO DA SUPERFÍCIE APÓS, APLICAÇÃO DE MASSA EPÓXI E PINTURA EPÓXI;
– RODAPÉ EM PLACA CERÂMICA ESMALTADA PEI 5, H=7CM;
– REPOSIÇÃO DE PLACAS DO FORRO REMOVÍVEL 625MMX 1250MM;

SERVIÇOS CIVIS – REFEITÓRIO

– DIVISÓRIA DE GESSO ACARTONADO (ÁREA ÔMDA), ESP. 12CM, PLACAS DUPLAS, COM RESISTÊNCIA AO FOGO 60 MINUTOS E ISOLAÇÃO ACÚSTICA COM LÃ DE ROCHA OU VIDRO, ATÉ A LAJE, H=5,50M;
– VIDRO LAMINADO 8MM, FIXO NA PAREDE DIVISÓRIA DE COZINHA;
– REVESTIMENTO EM CERÂMICA 10X10CM, NA PAREDE DE DIVISA COM A COZIÇÃO E LAVAGEM, H= 3,00M E NA PAREDE DO TAMPO PARA PIA DE LAVAGEM E MORDONDAS H= 2,10M;
– ALVENARIA COMUM E PINTURA ESMALTE ATÉ O FORRO H=3,50M;
– PISO, LIVMENTO PARA REGULARIZAÇÃO DA SUPERFÍCIE APÓS, APLICAÇÃO DE MASSA EPÓXI E PINTURA EPÓXI;
– RODAPÉ EM PLACA CERÂMICA ESMALTADA PEI 5, H=7CM; NO LADO EXTERNO DO REFEITÓRIO RODAPÉ DE MADEIRA 7X1,50ME;
– PORTA DE ENTRADA, EM PAINEL DE DIVISÓRIA EM PLACA DE GESSO E PORTA DE MADEIRA, 2 FOLHAS DE 0,80M COM VISOR DE VIDRO, CONFORME DETALHE;
– PORTA PARA COZIÇÃO, EM ALUMÍNIO ANODIZADO BRANCO, 2 FOLHAS DE 0,90 E 0,30M;
– CORRIMÃO EM TUBO DE AÇO INOX COM TELA
– REPOSIÇÃO DE PLACAS DO FORRO REMOVÍVEL 625MMX 1250MM;
– EM CIRÇA PORTA DE ENTRADA PREVER LUZ DE EMERGÊNCIA;
– PINTURA: ESMALTE– PORTA
LATEX ACRÍLICO, SOBRE MASSA CORRIDA, NO LADO EXTERNO, CORREDOR, ATÉ O FORRO;
– BANCADAS PARA MICRO–ONDAS E PIA: EM TAMPO DE GRANITO, ESP. 3CM, CINZA ANDORINHA SERÃO APOIADOS EM BASE DE ALVENARIA DE BLOCO DE CONCRETO ESTRUTURAL DE 14X19X39CM, VER MEMORIAL DESCRITIVO. OS REVESTIMENTOS INTERNO E EXTERNO DAS ALVENARIAS EM CHAPISCO, EMBOÇO DESEMPENADO E CERÂMICA 20X20CM, AS PORTAS DE ABRIR DAS BANCADAS E PIAS SERÃO EM ALUMÍNIO ANODIZADO BRANCO;
– BEBEDOUROS COMUM E ACESSÍVEL, INSTALAÇÃO DE TOMADA, ALIMENTAÇÃO DE ÁGUA FRIA E CAPTAÇÃO DE ESGOTO, NO BEBEDOURO ACESSÍVEL INSTALAÇÃO DO PISO TÁTIL DE ALERTA.

SERVIÇOS CIVIS – COZIÇÃO, LAVAGEM, DESPENSA E PRE LAVAGEM

– DIVISÓRIA DE GESSO ACARTONADO (ÁREA ÔMDA), ESP. 12CM, PLACAS DUPLAS, COM RESISTÊNCIA AO FOGO 60 MINUTOS E ISOLAÇÃO ACÚSTICA COM LÃ DE ROCHA OU VIDRO, ATÉ A LAJE, H=5,50M;
– REVESTIMENTO EM AZULEJO BRANCO, 20X20CM, ATÉ O FORRO, 3,00M;
– PISO EM PLACA CERÂMICA NÃO ESMALTADA EXTRUDADA DE ALTA RESISTÊNCIA QUÍMICA E MECÂNICA, USO INDUSTRIAL E COZINHAS PROFISSIONAIS, ASSENTADOS COM ARGAMASSA INDUSTRIALIZADA;
– RODAPÉ EM PLACA CERÂMICA NÃO ESMALTADA EXTRUDADA DE ALTA RESISTÊNCIA QUÍMICA E MECÂNICA, USO INDUSTRIAL E COZINHAS PROFISSIONAIS, M=10CM, ASSENTADOS COM ARGAMASSA INDUSTRIALIZADA;
– TAMPOS DE BANCADAS E CUBAS EM AÇO INOX;
– GRELHAS DE PISO EM AÇO INOX COM TELA;
– REPOSIÇÃO DE PLACAS DO FORRO REMOVÍVEL 625MMX 1250MM;
– PORTAS: ALUMÍNIO ANODIZADO BRANCO;
– CAIXILHO EM VIDRO LAMINADO 6MM, FIXO;
– PINTURA: LATEX ACRÍLICO SOBRE MASSA CORRIDA – NO LADO EXTERNO (CORREDOR), ATÉ O FORRO;

– TAMPO DAS PIAS E BANCADAS DE AÇO INOX E ESTANTES EM TAMPO DE GRANITO, ESP. 3CM, CINZA ANDORINHA SERÃO APOIADOS EM BASE DE ALVENARIA DE BLOCO DE CONCRETO ESTRUTURAL DE 14X19X39CM, VER MEMORIAL DESCRITIVO. OS REVESTIMENTOS INTERNO E EXTERNO DAS ALVENARIAS EM CHAPISCO, EMBOÇO DESEMPENADO E AZULEJO BRANCO 20X20CM, AS PORTAS DE ABRIR DAS BANCADAS E PIAS SERÃO EM ALUMÍNIO ANODIZADO BRANCO.

LEGENDA

- AMBIENTES QUE NÃO FAZEM PARTE DA REFORMA/ADAPTAÇÃO
- AMBIENTES QUE FAZEM PARTE DA REFORMAD/ADAPTAÇÃO
- PAREDE DIVISÓRIA EM PLACAS DUPLAS DE GESSO ACARTONADO, RESISTENTE AO FOGO 60 MINUTOS, COM BIOMENTO ACÚSTICO DE LÃ DE VIDRO, ESPESSURA 120/70MM.
- PAREDE DIVISÓRIA EM PLACAS DUPLAS DE GESSO ACARTONADO, RESISTENTE À UMIDADE E AO FOGO 60 MINUTOS, COM BIOMENTO ACÚSTICO DE LÃ DE VIDRO, ESPESSURA120/70MM.
- ALVENARIA DE BLOCO DE CONCRETO CELULAR, ESP. = 12CM.
- ALVENARIA DE BLOCO DE CONCRETO ESTRUTURAL 14X19X39CM.
- ALVENARIA DE BLOCO DE CONCRETO ESTRUTURAL, 14X19X39 PARA APOIO DE BANCADAS E PRATELEIRAS.

REVISÕES	DESCRIÇÃO	DATA	NOME
0	EMISSÃO INICIAL	00/00/2019	NOME

UIE Unidade de Infraestrutura
CPS Centro Paula Souza
GOVERNO DO ESTADO DE SÃO PAULO

OBRA
CAMPUS CEETEPS EM SANTOS
122 - ETEC DONA ESCOLÁSTICA ROSA
005 - FATEC RUBENS LARA

LOCAL (MUNICÍPIO)
AVENIDA SENADOR FELIÚ, Nº 340/350 - VILA MATHIAS - SANTOS/SP

ÁREA TÉCNICA	ESCALA	FOLHA Nº
ARQUITETURA	1/100	ARQ-005/018

TÍTULO
PROJETO BÁSICO - ETEC E FATEC
ÁREAS COMPARTILHADAS / SECRETARIAS / CANTINA / REPROGRAFIA/REFEITÓRIO E COZINHA
PAVIMENTO TÉRREO
REFORMA

DESENHO	PROJETO	COORDENAÇÃO
UIE	UIE	UIE

OBSERVAÇÃO	DATA	REVISÃO	FOLHA
CONFERIR MEDIDAS NO LOCAL	FEV/19	R00	A0