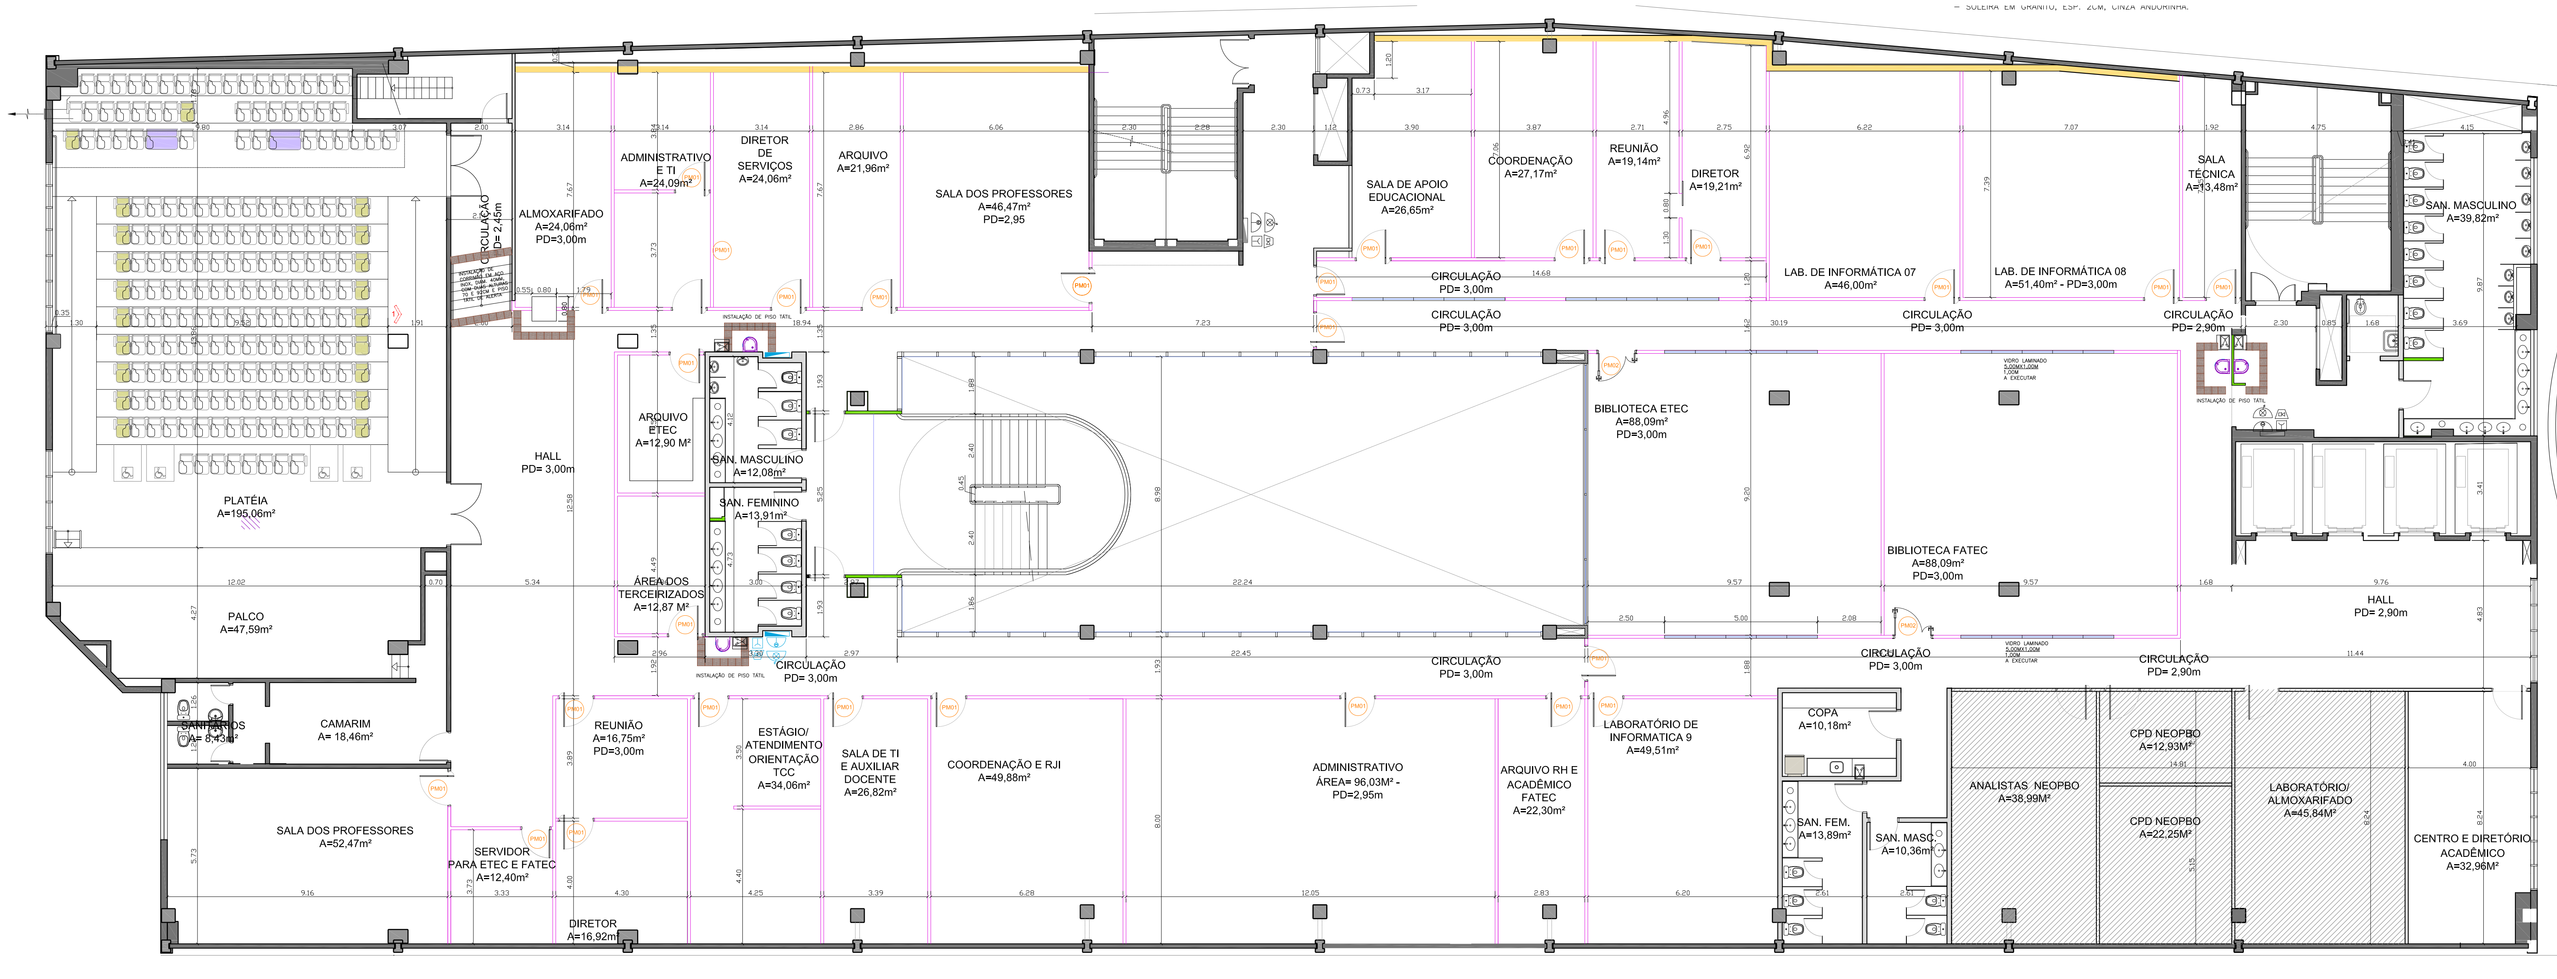

PLANTA DO 3° PAV - ETEC / FATEC

ÁREA: 2.101,12m²
ESCALA 1:100

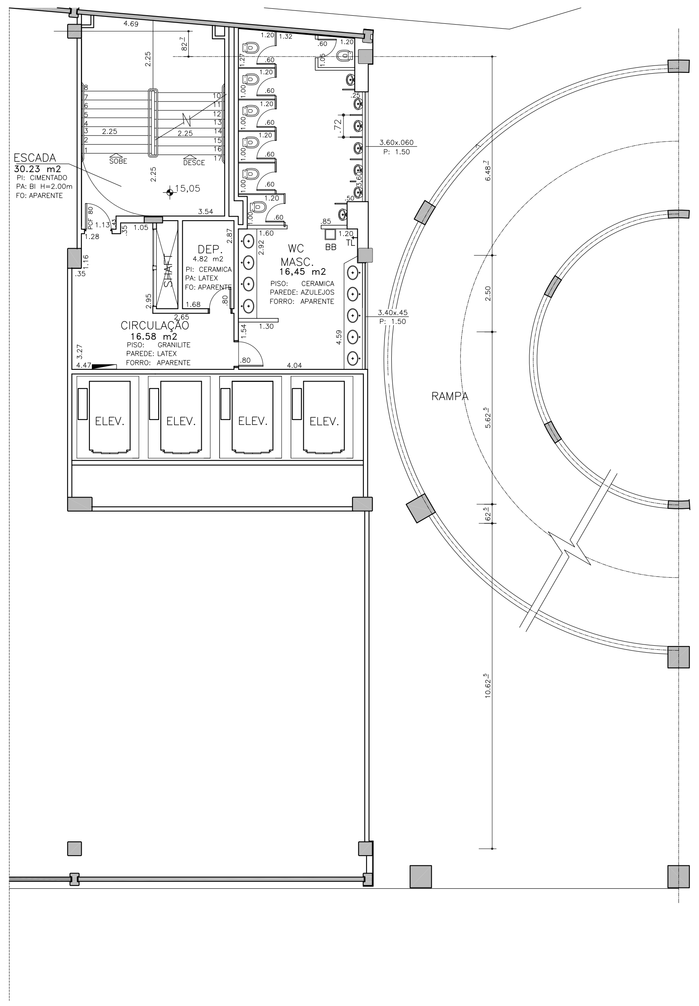

PLANTA DO TERCEIRO INTERMEDIÁRIO - NÍVEL + 15,05

ÁREA: 110,40m²
ESCALA 1:100

SERVIÇOS CIVIS – PARA TODAS SALAS DO 3° PAVIMENTO

- DIVISÓRIA DE GESSO ACARTONADO, ESP 12CM, PLACAS DUPLAS, COM RESISTENCIA AO FOGO 60 MINUTOS E ISOLAÇÃO ACUSTICA COM LÃ DE ROCHA OU VIDRO, ATÉ A LAJE, H=5,50M;
- PORTA DE MADEIRA, COM ACIONAMENTO PIVOTANTE E VISOR DE VIDRO;
- PORTA DE MADEIRA, 2 FOLHAS DE 0,90M E 0,30M E VISOR DE VIDRO;
- EM CADA PORTA PREVER LUZ DE EMERGENCIA
- VIDRO LAMINADO ESP. 6MM, (5,00X1,20M) BIBLIOTECA ETEC;/FATEC;
- PISO, LIXAMENTO PARA REGULARIZAÇÃO DA SUPERFICIE E APOS APLICAÇÃO DE MASSA EPOXI E PINTURA EPOXI;
- RODAPÉ DE MADEIRA 7X1,5CM;
- REPOSIÇÃO DE PLACAS DO FORRO REMOVÍVEL 625MMX 1250MM;
- PINTURA: PAREDES E DIVISORIAS – ESMALTE ATÉ 2,10M
  E LATEX ACRILICO ATÉ O FORRO, SOBRE MASSA CORRIDA
  PORTAS E RODAPÉ – ESMALTE.
  LOUSAS BRANCAS OU DE VIDRO

- BEBEDOUROS COMUM E ACESSIVEL: INSTALAÇÃO DE TOMADA, ALIMENTAÇÃO DE ÁGUA FRIA E CAPTAÇÃO DE ESGOTO, NO BEBEDOURO ACESSÍVEL INSTALAÇÃO DO PISO TÁTIL DE ALERTA.

SANITÁRIO ACESSIVEL
- INSTALAÇÃO DE ALVANCA PARA ACIONAMENTO DA VÁLVULA DE DESCARGA
- INSTALAÇÃO BARRA VERTICAL PARA BACIA SANITÁRIA
- INSTALAÇÃO DE DISPOSITIVO DE ALARME DE EMERGÊNCIA

AMBIENTES QUE NÃO FAZEM PARTE DA REFORMA/ADAPTAÇÃO

PAREDE/DIVISÓRIA EXISTENTE A MANTER

FECHAMENTO COM DIVISÓRIA EXISTENTE A MANTER

PAREDE DIVISÓRIA EM PLACAS DUPLAS DE GESSO ACARTONADO, RESISTENTE AO FOGO 60 MINUTOS, COM ISOMENTO ACUSTICO DE LÃ DE VIDRO, ESPESSURA 120/70MM.

PAREDE DIVISÓRIA EM PLACAS DUPLAS DE GESSO ACARTONADO, RESISTENTE À UMIDADE E AO FOGO 60 MINUTOS, COM ISOMENTO ACUSTICO DE LÃ DE VIDRO, ESPESSURA120/70MM.

ALVENARIA DE BLOCO DE CONCRETO CELULAR, ESP. = 12CM.

ALVENARIA DE BLOCO DE CONCRETO ESTRUTURAL 14X19X39CM.

ALVENARIA DE BLOCO DE CONCRETO ESTRUTURAL, 14X19X39 PARA APOIO DE BANCADAS E PRATELEIRAS.

REVISÕES	DESCRIÇÃO	DATA	NOME
0	EMISSÃO INICIAL	00/00/2019	NOME

UIE Unidade de Infraestrutura

Centro Paula Souza

GOVERNO DO ESTADO DE SÃO PAULO

OBRA
CAMPUS CEETEPS EM SANTOS
122 - ETEC DONA ESCOLÁSTICA ROSA
005 - FATEC RUBENS LARA

LOCAL / MUNICÍPIO
AVENIDA SENADOR FELIÚ, N° 340/350 - VILA MATHIAS - SANTOS/SP

ÁREA TÉCNICA	ESCALA	FOLHA Nº
ARQUITETURA	1/100	ARQ-006/018

TÍTULO
PROJETO BÁSICO - ETEC E FATEC
ÁREA ADMINISTRATIVA / LAB. DE INFORMÁTICA DA FATEC / BIBLIOTECA ETEC E FATEC
3° PAVIMENTO E 3° PAV INTERMEDIÁRIO
REFORMA

DESENHO	PROJETO	COORDENAÇÃO
UIE	UIE	UIE

OBSERVAÇÃO	DATA	REVISÃO	FOLHA
CONFERIR MEDIDAS NO LOCAL	FEV/19	R00	A0