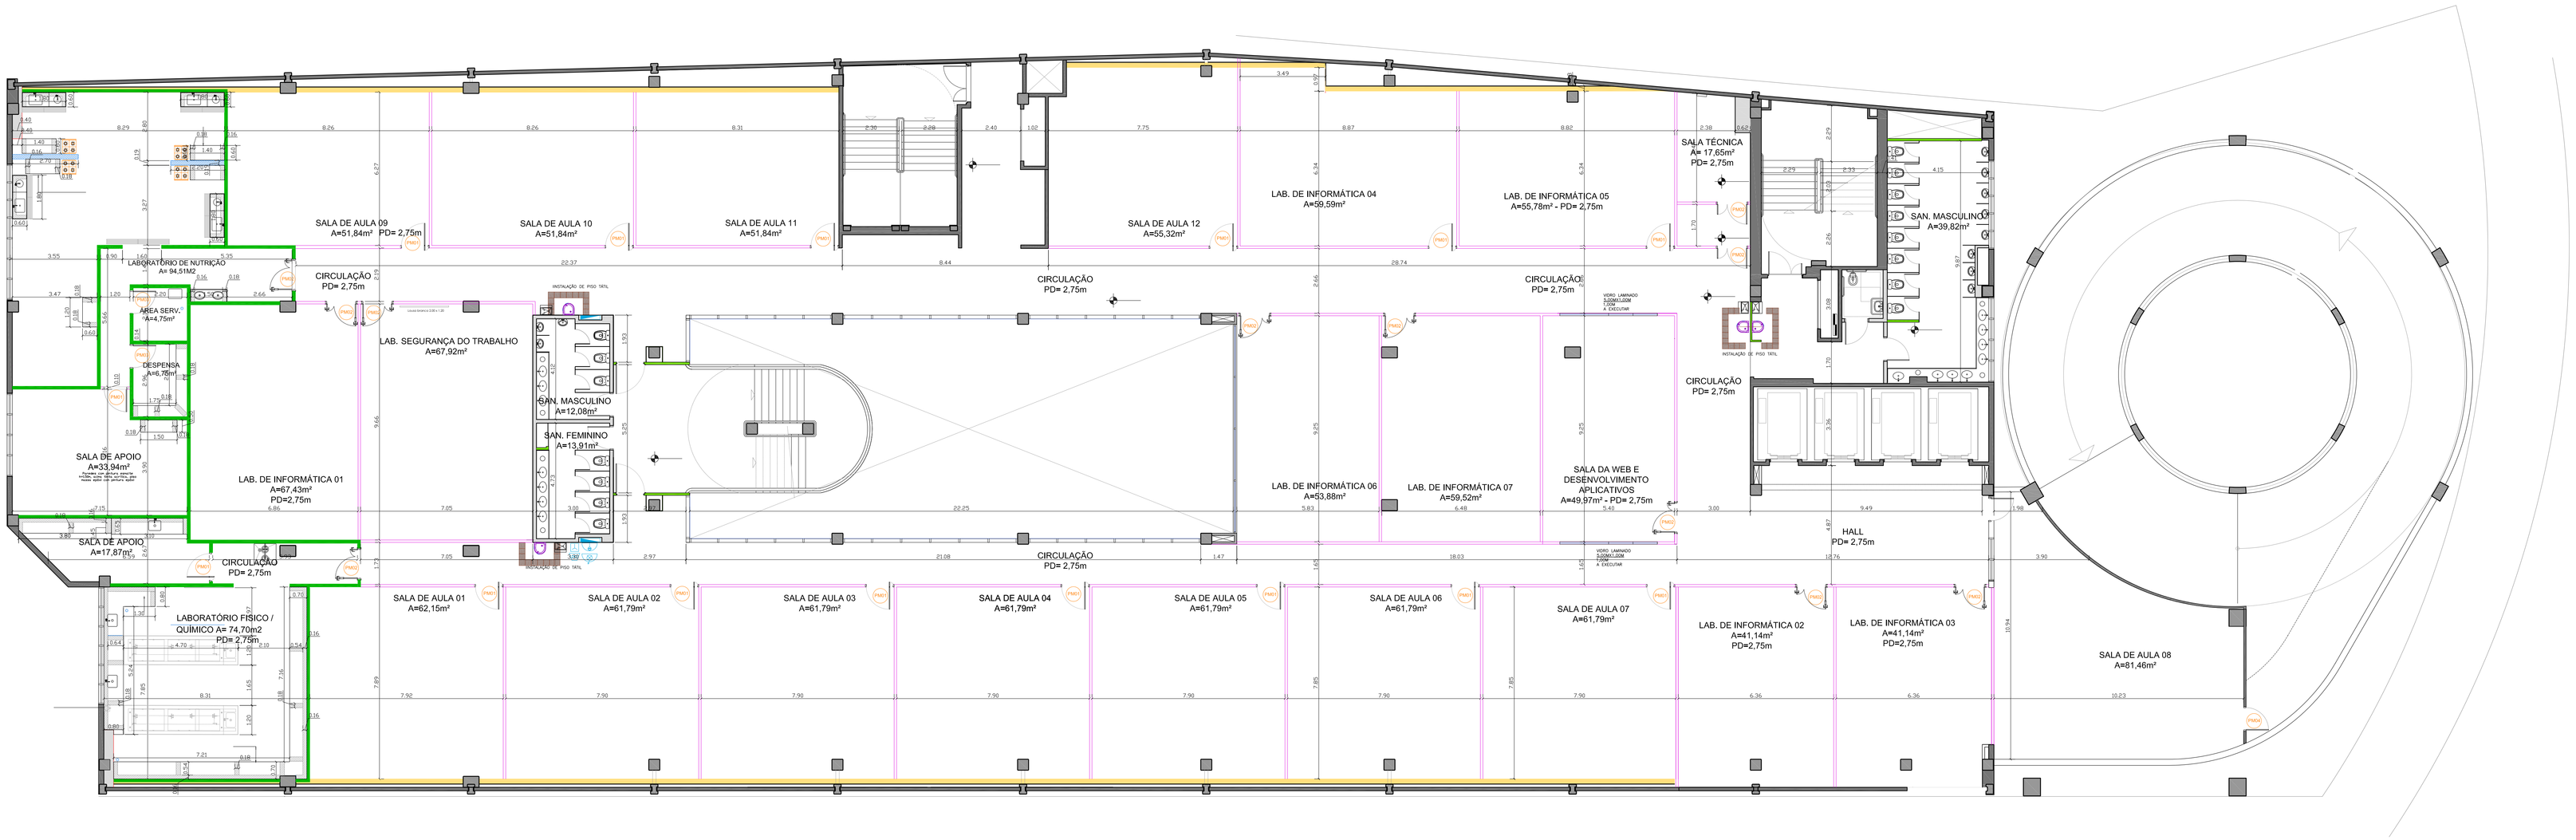

PLANTA DO 4° PAV - ETEC

ÁREA: 2.172,30m²
ESCALA 1:100

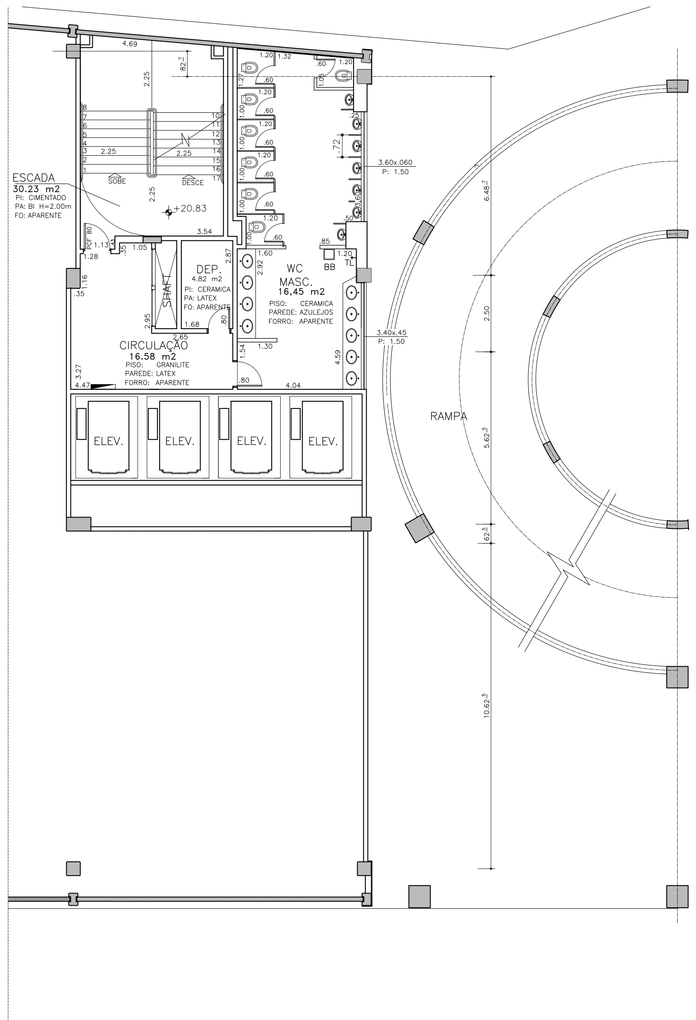

PLANTA DO QUARTO INTERMEDIÁRIO - NÍVEL + 20,83

ÁREA: 110,40m²

SERVIÇOS CIVIS – PARA TODAS SALAS DO 4° PAVIMENTO, COM EXCEÇÃO DOS LABORATÓRIOS DE QUIMICA E NUTRIÇÃO

- DIVISÓRIA DE GESSO ACARTONADO, ESP. 12CM, PLACAS DUPLAS, COM RESISTENCIA AO FOGO 60 MINUTOS E ISOLAÇÃO ACÚSTICA COM LÃ DE ROCHA OU VIDRO, ATÉ A LAJE, H=3,30M;
- PORTA DE MADEIRA, COM ACIONAMENTO PIVOTANTE E VISOR DE VIDRO;
- PORTA DE MADEIRA, 2 FOLHAS DE 0,90M E 0,30M COM VISOR DE VIDRO;
- EM CADA PORTA PREVER LUZ DE EMERGENCIA
- VIDRO LAMINADO ESP. 6MM, (5,00X1,20M) SALA DA WEB;
- PISO, LIXAMENTO PARA REGULARIZAÇÃO DA SUPERFÍCIE E APÓS APLICAÇÃO DE MASSA EPÓXI E PINTURA EPOXI;
- RODAPÉ DE MADEIRA 7X1,5CM;
- REPOSIÇÃO DE PLACAS DO FORRO REMOVÍVEL, 625MMX 1250MM;
- EXECUÇÃO DE NOVO FORRO EM PAINEL DE GESSO ACARTONADO, ESP. 12,5MM, NOS LOCAIS ONDE FORAM REMOVIDOS PARA REFORMA;
- PINTURA: PAREDES E DIVISÓRIAS – ESMALTE ATÉ 2,10M E LATEX ACRÍLICO ATÉ O FORRO, NO LADO EXTERNO;
  PORTAS E RODAPÉ – ESMALTE;
- LOUSAS BRANCAS OU DE VIDRO;
- BEBEDOUROS COMUM E ACESSIVEL; INSTALAÇÃO DE TOMADA, ALIMENTAÇÃO DE ÁGUA FRIA E CAPTAÇÃO DE ESGOTO. NO BEBEDOURO ACESSIVEL INSTALAÇÃO DO PISO TÁTIL DE ALERTA.

SANITÁRIO ACESSIVEL
- INSTALAÇÃO DE ALAVANCA PARA ACIONAMENTO DA VÁLVULA DE DESCARGA;
- INSTALAÇÃO BARRA VERTICAL PARA BACIA SANITÁRIA;
- INSTALAÇÃO DE DISPOSITIVO DE ALARME DE EMERGÊNCIA.

SERVIÇOS CIVIS – LABORATÓRIO DE QUÍMICA

- DIVISÓRIA DE GESSO ACARTONADO (ÁREA ÚMIDA), ESP. 12CM, PLACAS DUPLAS, COM RESISTENCIA AO FOGO 60 MINUTOS E ISOLAÇÃO ACÚSTICA COM LÃ DE ROCHA OU VIDRO, ATÉ A LAJE, H=3,30M;
- REVESTIMENTO EM AZULEJO BRANCO 20X20CM ATÉ O FORRO 2,75M;
- REVESTIMENTO COM MASSA CORRIDA E PINTURA EM ESMALTE ATÉ 2,10M E LATEX ACRÍLICO ATÉ O FORRO, NO LADO EXTERNO NO LABORATÓRIO;
- PISO, LIXAMENTO PARA REQULARIZAÇÃO DA SUPERFICIE E APÓS APLICAÇÃO DE MASSA (PÓXI) E PINTURA EPOXI;
- RODAPÉ H= 10CM, EM CERÂMICA ESMALTADA, PEI 5 E NO LADO EXTERNO DO LABORATÓRIO RODAPÉ DE MADEIRA 7X1,5CM
- PORTA DE MADEIRA, COM ACIONAMENTO PIVOTANTE E VISOR DE VIDRO;
- EM CADA PORTA DE ENTRADA PREVER LUZ DE EMERGENCIA;
- REPOSIÇÃO DE PLACAS DO FORRO REMOVÍVEL, 625MMX 1250MM;
- EXECUÇÃO DE NOVO FORRO EM PAINEL DE GESSO ACARTONADO, ESP. 12,5MM, NOS LOCAIS ONDE FORAM REMOVIDOS PARA REFORMA;
- PINTURA PORTAS E RODAPÉ MADEIRA – ESMALTE;
- BANCADAS CENTRAL, LATERAL, PIAS, PRATELEIRAS E ESTANTES: EM TAMPO DE GRANITO, ESP. 3CM, CINZA ANDORINHA, APOIADOS EM BASE DE ALVENARIA DE BLOCO DE CONCRETO ESTRUTURAL DE 14X19X39CM, VER MEMORIAL DESCRITIVO. OS REVESTIMENTOS INTERNO E EXTERNO DAS ALVENARIAS SERÃO EM CHAPISCO, EMBOÇO DESEMPENADO E AZULEJO BRANCO 20X20CM. AS PORTAS DE ABRIR DAS BANCADAS SERÃO EM ALUMÍNIO ANODIZADO BRANCO;
- LOUSAS BRANCAS OU DE VIDRO.

SERVIÇOS CIVIS – LABORATÓRIO DE NUTRIÇÃO

- DIVISÓRIA DE GESSO ACARTONADO (ÁREA ÚMIDA), ESP. 12CM, PLACAS DUPLAS, COM RESISTENCIA AO FOGO 60 MINUTOS E ISOLAÇÃO ACÚSTICA COM LÃ DE ROCHA OU VIDRO, ATÉ A LAJE, H=3,30M;
- REVESTIMENTO EM AZULEJO BRANCO 20X20CM ATÉ O FORRO, H=2,75M, EM TODAS AS DIVISÓRIAS INTERNAS;
- REVESTIMENTO COM MASSA CORRIDA E PINTURA EM ESMALTE ATÉ 2,10M E LATEX ACRÍLICO ATÉ O FORRO, NO LADO EXTERNO NO LABORATÓRIO;
- PISO EM PLACA CERÂMICA NÃO ESMALTADA EXTRUDADA DE ALTA RESISTÊNCIA QUÍMICA E MECÂNICA, USO INDUSTRIAL E COZINHAS PROFISSIONAIS, ASSENTADOS COM ARGAMASSA INDUSTRIALIZADA;
- RODAPÉ EM PLACA CERÂMICA NÃO ESMALTADA EXTRUDADA DE ALTA RESISTÊNCIA QUÍMICA E MECÂNICA, USO INDUSTRIAL E COZINHAS PROFISSIONAIS, H=10CM, ASSENTADOS COM ARGAMASSA INDUSTRIALIZADA, EXTERNAMENTE (CORREDOR) RODAPÉ DE MADEIRA 7X1,5CM;
- SOLEIRA DE GRANITO, ESP. 2CM, CINZA ANDORINHA
- LADO EXTERNO DO LABORATÓRIO RODAPÉ DE MADEIRA 7X1,5CM;
- PORTA DE MADEIRA, COM ACIONAMENTO PIVOTANTE E VISOR DE VIDRO;
- EM CADA PORTA DE ENTRADA PREVER LUZ DE EMERGENCIA;
- REPOSIÇÃO DE PLACAS DO FORRO REMOVÍVEL, 625MMX 1250MM;
- EXECUÇÃO DE NOVO FORRO EM PAINEL DE GESSO ACARTONADO, ESP. 12,5MM, NOS LOCAIS ONDE FORAM REMOVIDOS PARA REFORMA;
- PINTURA PORTAS E RODAPÉ DE MADEIRA – ESMALTE;
- OS TAMPOS DAS BANCADAS E PIAS EM AÇO INOX E AS PRATELEIRAS EM GRANITO, ESP. 3CM, CINZA ANDORINHA SERÃO APOIADOS EM BASE DE ALVENARIA DE BLOCO DE CONCRETO ESTRUTURAL DE 14X19X39CM, VER MEMORIAL DESCRITIVO. OS REVESTIMENTOS INTERNO E EXTERNO DAS ALVENARIAS SERÃO EM CHAPISCO, EMBOÇO DESEMPENADO E AZULEJO BRANCO 20X20CM. AS PORTAS DE ABRIR DAS BANCADAS SERÃO EM ALUMÍNIO ANODIZADO BRANCO;
- GRELHA DE PISO COM TELA EM AÇO INOX;
- LOUSAS BRANCAS OU DE VIDRO.

SALA DE APOIO
- PISO, LIXAMENTO PARA REGULARIZAÇÃO DA SUPERFÍCIE E APÓS

AMBIENTES QUE NÃO FAZEM PARTE DA REFORMA/ADAPTAÇÃO

PAREDE/DIVISÓRIA EXISTENTE A MANTER

FECHAMENTO COM DIVISÓRIA EXISTENTE A MANTER

PAREDE DIVISÓRIA EM PLACAS DUPLAS DE GESSO ACARTONADO, RESISTENTE AO FOGO 60 MINUTOS, COM ISOMENTO ACÚSTICO DE LÃ DE VIDRO, ESPESSURA 120/70MM.

PAREDE DIVISÓRIA EM PLACAS DUPLAS DE GESSO ACARTONADO, RESISTENTE À UMIDADE E AO FOGO 60 MINUTOS, COM ISOMENTO ACÚSTICO DE LÃ DE VIDRO, ESPESSURA120/70MM.

ALVENARIA DE BLOCO DE CONCRETO CELULAR AUTOCLAVADO, ESP. = 12,5CM.

ALVENARIA DE BLOCO DE CONCRETO ESTRUTURAL 14X19X39CM.

ALVENARIA DE BLOCO DE CONCRETO ESTRUTURAL, 14X19X39 PARA APOIO DE BANCADAS E PRATELEIRAS.

REVISÕES	DESCRIÇÃO	DATA	NOME RUBRICA
0	EMISSÃO INICIAL	00/00/2019	

UIE
Unidade de Infraestrutura

Centro Paula Souza

GOVERNO DO ESTADO DE SÃO PAULO

OBRA
CAMPUS CEETEPS EM SANTOS

UNIDADE
127 - ETEC DONA ESCOLÁSTICA ROSA
005 - FATEC RUBENS LARA

LOCAL / MUNICÍPIO
AVENIDA SENADOR FELIÚ, Nº 340/350 - VILA MATHIAS - SANTOS/SP

ÁREA TÉCNICA
ARQUITETURA

ESCALA: 1/100

PRANCHA: ARQ-007/018

TÍTULO
PROJETO BÁSICO - ETEC
12 SALAS DE AULA / SEGURANÇA DO TRABALHO / LAB FESICO/QUÍMICA / LAB NUTRIÇÃO E / 05 LAB. INFORMÁTICA ETEC / 02 LAB INFORMÁTICA DA FATEC
4º PAVIMENTO E 4º PAV. INTERMEDIÁRIO
REFORMA

DESENHO	PROJETO	COORDENAÇÃO
UIE	UIE	UIE

OBSERVAÇÃO	DATA	REVISÃO	FOLHA
CONFERIR MEDIDAS NO LOCAL	FEV/19	R00	A0