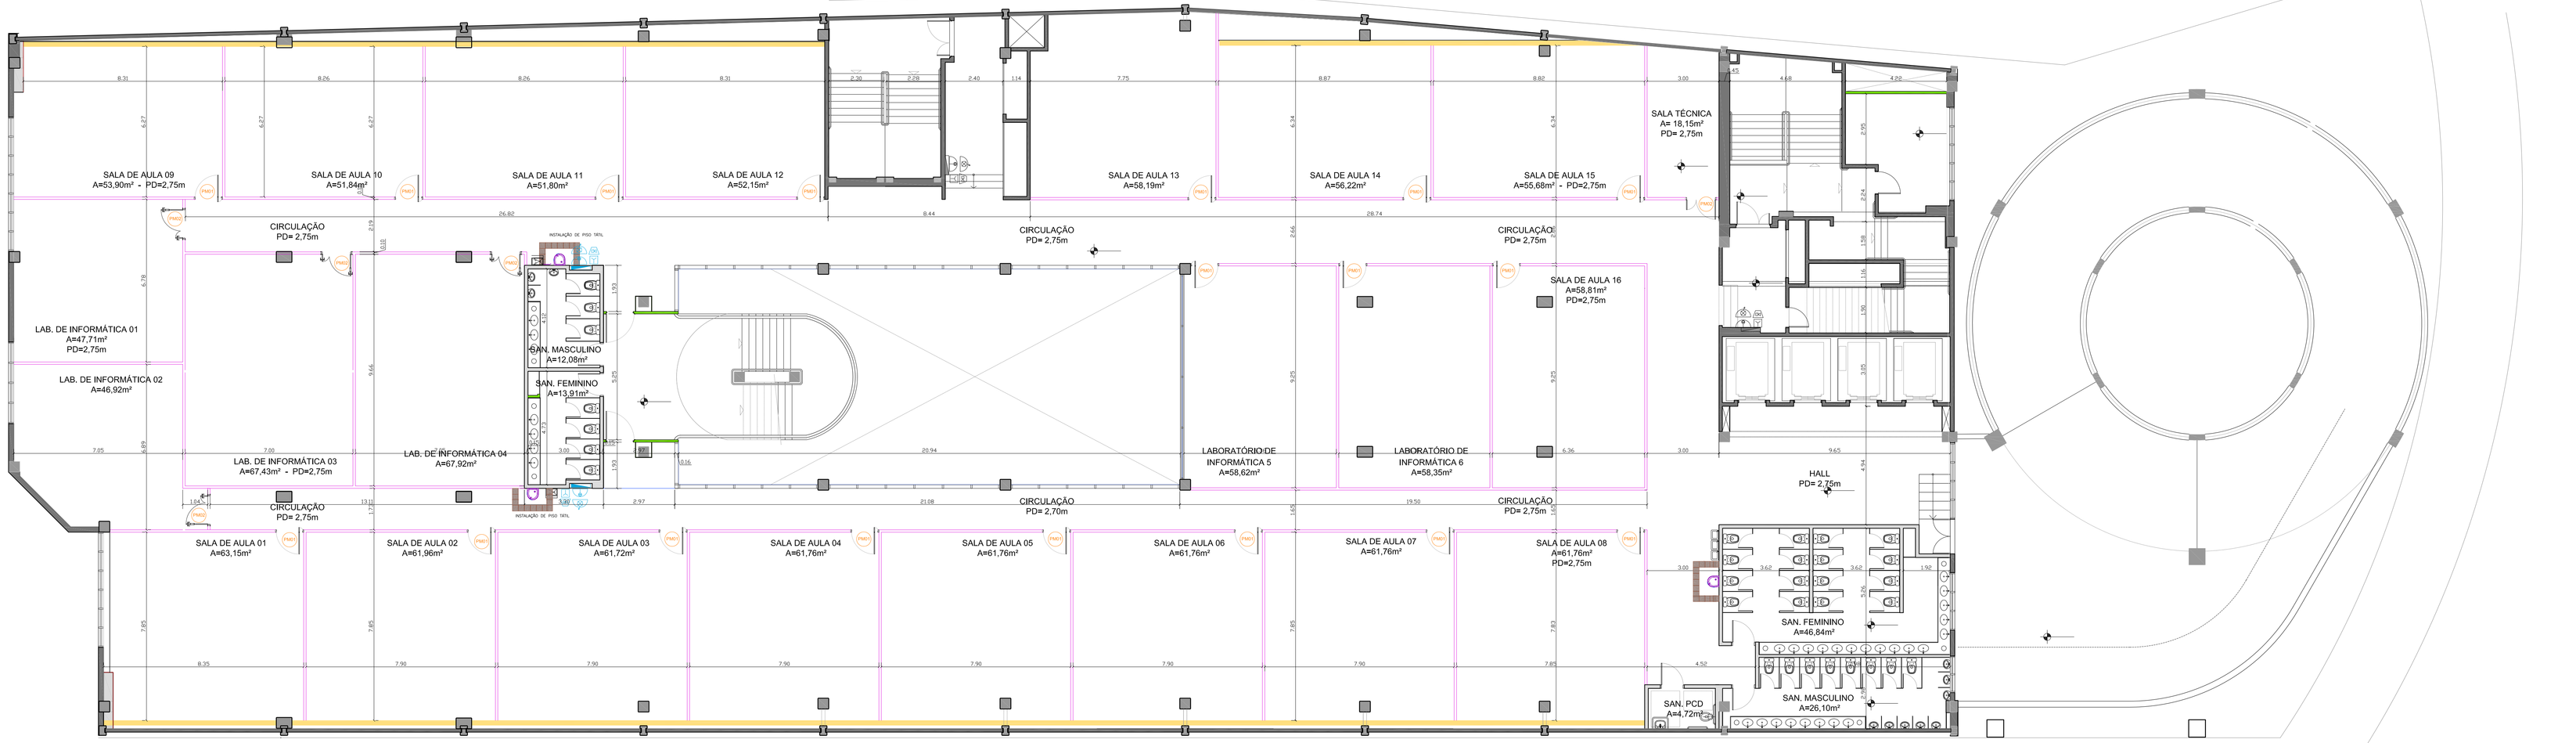

PLANTA DO 5° PAV. - FATEC

ÁREA: 2.172,30m²
ESCALA 1:100

SERVIÇOS CIVIS – PARA TODAS SALAS DO 5° PAVIMENTO

– DIVISÓRIA DE GESSO ACARTONADO, ESP. 12CM, PLACAS DUPLAS, COM RESISTENCIA AO FOGO 60 MINUTOS E ISOLAÇÃO ACÚSTICA COM LÃ DE ROCHA OU VIDRO, ATÉ A LAJE, H=3,50M;
– PORTA DE MADEIRA, COM ACIONAMENTO PIVOTANTE E VISOR DE VIDRO;
– PORTA DE MADEIRA, 2 FOLHAS DE 0,90M E 0,30M COM VISOR DE VIDRO;
– EM CADA PORTA DE ENTRADA PREVER LUZ DE EMERGENCIA;
– PISO, LIXAMENTO PARA REGULARIZAÇÃO DA SUPERFICIE E APÓS APLICAÇÃO DE MASSA EPOXI E PINTURA EPOXI;
– RODAPÉ DE MADEIRA 7X1,5CM;
– REPOSIÇÃO DE PLACAS DO FORRO REMOVÍVEL 625MMX 1250MM;
– EXECUÇÃO DE NOVO FORRO EM PAINEL DE GESSO ACARTONADO, ESP. 12,5MM, NOS LOCAIS ONDE FORAM REMOVIDOS PARA REFORMA;
– PINTURA: PAREDES E DIVISORIAS – ESMALTE ATÉ 2,10M E LATEX ACRILICO ATÉ O FORRO, SOBRE MASSA CORRIDA
PORTAS E RODAPÉ – ESMALTE

– LOUSAS BRANCAS OU DE VIDRO,
– BEBEDOUROS COMUM E ACESSIVEL: INSTALAÇÃO DE TOMADA, ALIMENTAÇÃO DE AGUA FRIA E CAPTAÇÃO DE ESGOTO. NO BEBEDOURO ACESSIVEL INSTALAÇÃO DO PISO TÁTIL DE ALERTA.

SANITARIO ACESSIVEL
– INSTALAÇÃO DE ALAVANCA PARA ACIONAMENTO DA VÁLVULA DE DESCARGA
– INSTALAÇÃO BARRA VERTICAL PARA BACIA SANITÁRIA
– INSTALAÇÃO DE DISPOSITIVO DE ALARME DE EMERGÊNCIA

LEGENDA

- AMBIENTES QUE NÃO FAZEM PARTE DA REFORMA/ADAPTAÇÃO
- PAREDE/DIVISÓRIA EXISTENTE A MANTER
- FECHAMENTO COM DIVISÓRIA EXISTENTE A MANTER
- PAREDE DIVISÓRIA EM PLACAS DUPLAS DE GESSO ACARTONADO, RESISTENTE AO FOGO 60 MINUTOS, COM ISOMENTO ACÚSTICO DE LÃ DE VIDRO, ESPESSURA 120/70MM.
- PAREDE DIVISÓRIA EM PLACAS DUPLAS DE GESSO ACARTONADO, RESISTENTE À UMIDADE E AO FOGO 60 MINUTOS, COM ISOMENTO ACÚSTICO DE LÃ DE VIDRO, ESPESSURA120/70MM.
- ALVENARIA DE BLOCO DE CONCRETO CELULAR AUTOCLAVADO, ESP. = 12,5CM.
- ALVENARIA DE BLOCO DE CONCRETO ESTRUTURAL 14X19X39CM.
- ALVENARIA DE BLOCO DE CONCRETO ESTRUTURAL, 14X19X39 PARA APOIO DE BANCADAS E PRATELEIRAS.

REVISÕES	DESCRIÇÃO	DATA	NOME
01	EMISSÃO INICIAL	00/00/2019	NOME

UIE Unidade de Infraestrutura
Centro Paula Souza
GOVERNO DO ESTADO DE SÃO PAULO

OBRA: CAMPUS CEETEPS EM SANTOS	UNIDADE: 122 - ETEC DONA ESCOLÁSTICA ROSA 005 - FATEC RUBENS LARA	
LOCAL / MUNICÍPIO: AVENIDA SENADOR FELIÚ, N° 340/350 - VILA MATHIAS - SANTOS/SP		
ÁREA TÉCNICA: ARQUITETURA	ESCALA: 1/100	FOLHA Nº: ARQ-008/018

TÍTULO:
PROJETO BÁSICO - FATEC
16 SALAS DE AULA / LAB. INFORMÁTICA - FATEC
5º PAVIMENTO
REFORMA

DESENHO	PROJETO	COORDENAÇÃO
UIE	UIE	UIE
OBSERVAÇÃO: CONFERIR MEDIDAS NO LOCAL	DATA: FEV/19	REVISÃO: R00 — FOLHA: A0