PLANTA DO PAV. TÉRREO - ETEC / FATEC

ÁREA: 1.204,50m²
ESCALA 1:100

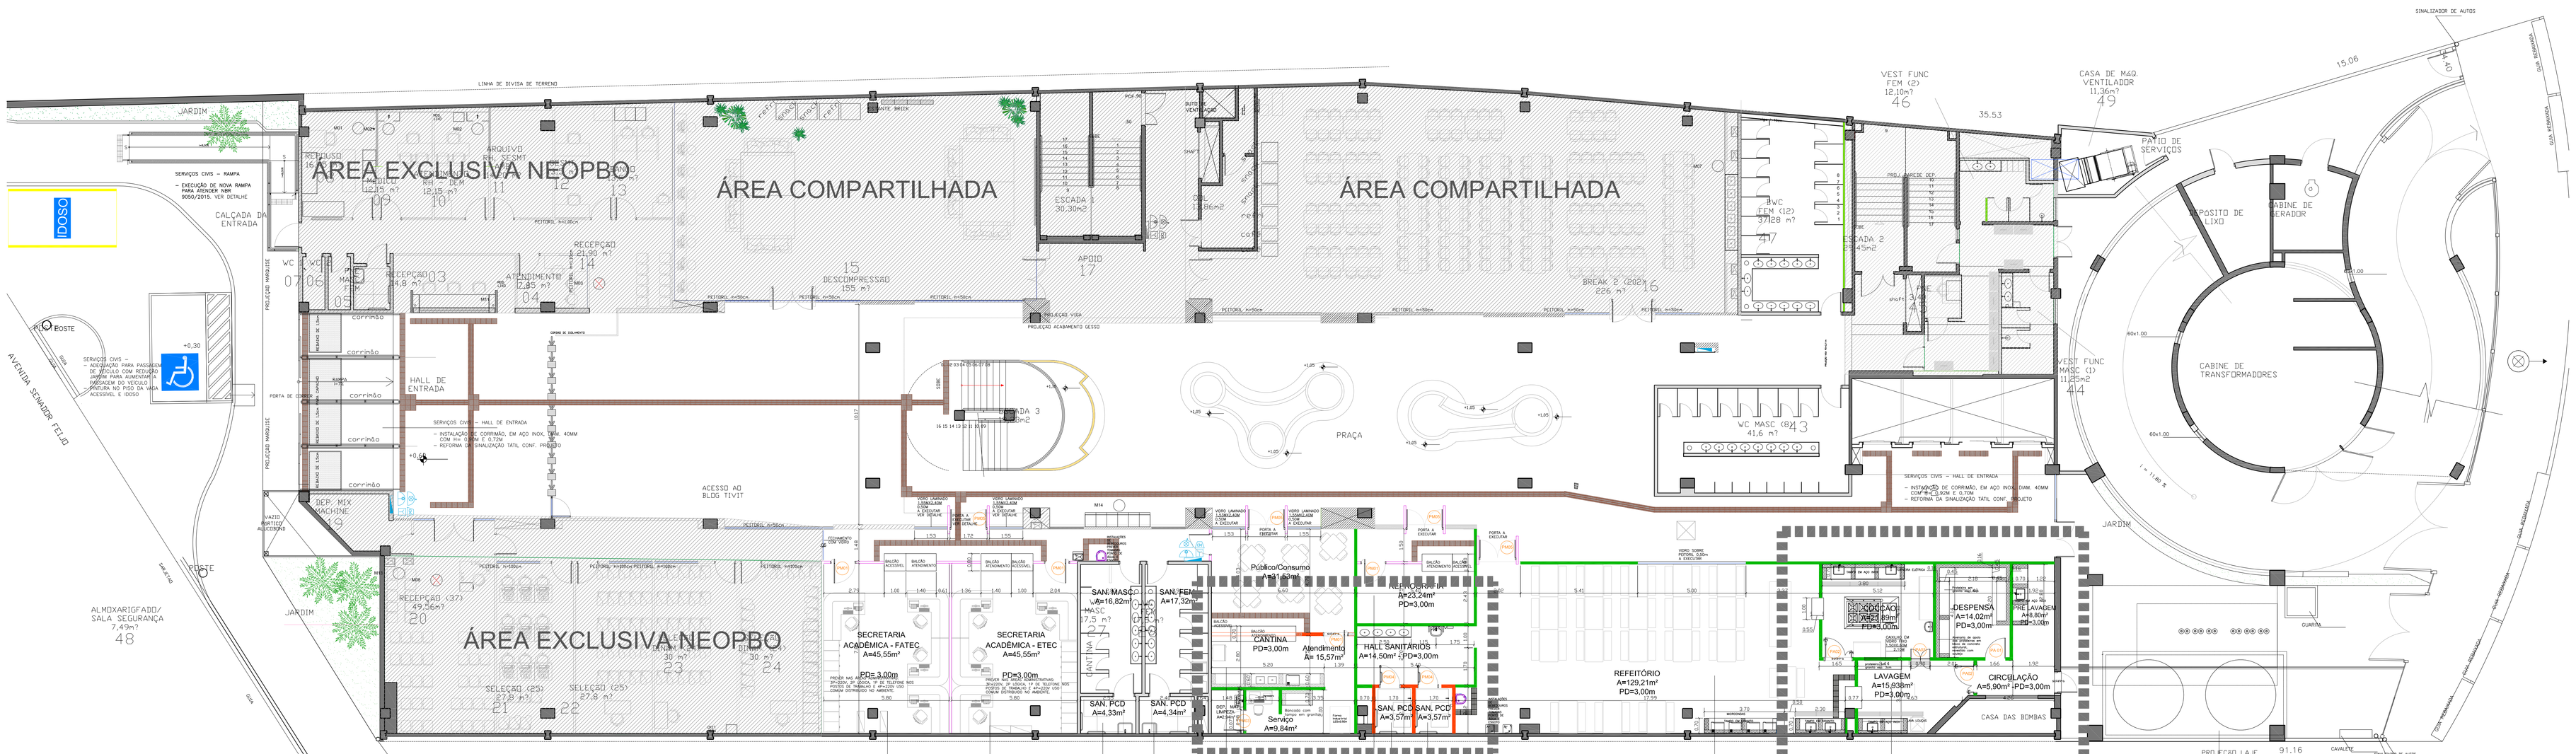

SERVIÇOS CIVIS – SECRETARIAS ETEC E FATEC

- DIVISÓRIA DE GESSO ACARTONADO, ESP. 12CM, PLACAS DUPLAS, COM RESISTENCIA AO FOGO 60 MINUTOS E ISOLAÇÃO ACUSTICA COM LÃ DE ROCHA OU VIDRO, ATÉ A LAJE, H=5,50M;
- BALCÃO DE ATENDIMENTO EM TAMPO DE MADEIRA, COM ACABAMENTO LAMINADO MELAMINICO E GUICHÊ EM VIDRO FIXO 6MM;
- PORTA DE MADEIRA, COM ACIONAMENTO PIVOTANTE E VISOR DE VIDRO;
- PORTA DE ENTRADA VEDAÇÃO EM VIDRO LAMINADO 8MM, COM FERRAGEM DE ALTA RESISTÊNCIA E PORTA DE MADEIRA, 2 FL DE 0,82M, COM VISOR DE VIDRO, CONF. DETALHE;
- EM CAIXA PORTA DE ENTRADA PREVER LUZ DE EMERGÊNCIA;
- REVESTIMENTO PARA REGULARIZAÇÃO DA SUPERFICIE APÓS, APLICAÇÃO DE MASSA EPOXI E PINTURA EPOXI;
- RODAPÉ DE MADEIRA 7X1,5CM;
- REPOSIÇÃO DE PLACAS DO FORRO REMOVIVEL 625MMX 1250MM;
- PINTURA: LATEX ACRILICO SOBRE MASSA CORRIDA EM PAREDES E DIVISORIAS ATÉ O FORRO;
  ESMALTE– PORTAS
  EPOXI – PISO
  RODAPÉ MADEIRA – ESMALTE

SERVIÇOS CIVIS – SANITÁRIOS
FEM/MASC– BOX ACESSÍVEL

- INSTALAÇÃO DE SISTEMA PARA ACIONAMENTO DA VÁLVULA DE DESCARGA;
- INSTALAÇÃO BARRA VERTICAL PARA BACIA SANITÁRIA;
- INSTALAÇÃO DE DISPOSITIVO DE ALARME DE EMERGÊNCIA.

SERVIÇOS CIVIS– CANTINA: PÚBLICO/ATENDIMENTO/SERVIÇO

- DIVISÓRIA DE GESSO ACARTONADO, ESP. 12CM, PLACAS DUPLAS, COM RESISTENCIA AO FOGO 60 MINUTOS E ISOLAÇÃO ACUSTICA COM LÃ DE ROCHA OU VIDRO, ATÉ A LAJE, H=5,50M;
- REVESTIMENTO EM AZULEJO BRANCO 20X20CM ATÉ O FORRO, H= 3,00M, NAS PAREDES DE ATENDIMENTO/CANTINA E SERVIÇO;
- REVESTIMENTO PARA MASSA CORRIDA NAS PAREDES DA AREA DO PÚBLICO PARA PINTURA;
- PORTA DE MADEIRA, COM ACIONAMENTO PIVOTANTE E VISOR DE VIDRO;
- PORTA DE ENTRADA VEDAÇÃO EM VIDRO LAMINADO 8MM, COM FERRAGEM DE ALTA RESISTÊNCIA E PORTA DE MADEIRA, 2 FL DE 0,82M, COM VISOR DE VIDRO, CONF. DETALHE;
- ALVENARIA DE BLOCO DE CONCRETO CELULAR, PARA APOIO DOS BALCÕES ACESSIVEL E COMUM, VEDAÇÃO ATÉ O FORRO, H=3,00M, COM ACABAMENTO EM AMBAS AS FACES COM EMPASTO, EMBOÇO DESEMPENADO E CERÂMICA 10X10MM. (VER MEMORIAL DESCRITIVO);
- BALCÃO ACESSIVEL E ATENDIMENTO COMUM EM TAMPO DE GRANITO, ESP. 3CM, CINZA ANDORINHA;
- BANCADAS PARA MICRO–ONDAS E PIA, EM TAMPO DE GRANITO, CINZA ANDORINHA, APOIADO EM BASE DE ALVENARIA DE BLOCO DE CONCRETO ESTRUTURAL 14X19X39CM, CLASSE A8, REVESTIDO COM EMPASTO, EMBOÇO DESEMPENADO E AZULEJO BRANCO 20X20CM (VER MEMORIAL DESCRITIVO);
- PISO ÁREA PÚBLICO: LIVAMENTO PARA REGULARIZAÇÃO DA SUPERFICIE APÓS, APLICAÇÃO DE MASSA EPOXI E PINTURA EPOXI;
- RODAPÉ EM PLACA CERÂMICA ESMALTADA PEI 5, H=10CM;
- PISO ÁREA ATENDIMENTO E SERVIÇO: PISO EM PLACA CERÂMICA ESMALTADA EXTRA DURA DE ALTA RESISTÊNCIA QUÍMICA E MECÂNICA, USO INDUSTRIAL E COZINHAS PROFISSIONAIS, ASSENTADOS COM ARGAMASSA INDUSTRIALIZADA;
- RODAPÉ EM PLACA CERÂMICA NÃO ESMALTADA EXTRUDADA DE ALTA RESISTÊNCIA QUÍMICA E MECÂNICA, USO INDUSTRIAL E COZINHAS PROFISSIONAIS, ASSENTADOS COM ARGAMASSA INDUSTRIALIZADA, H=10CM, LIVAMENTO E REGUREVESTIMENTO EM PORCELANATO ANTIDERRAPANTE;
- SOLEIRA DE GRANITO, ESP. 2CM, CINZA ANDORINHA
- REPOSIÇÃO DE PLACAS DO FORRO REMOVIVEL 625MMX 1250MM;
- PINTURA: PORTAS E RODAPÉ MADEIRA: ESMALTE
  PAREDE EXTERNA DA CANTINA: LATEX ACRILICO SOBRE MASSA CORRIDA, ATÉ O FORRO;
  PAREDE DA ÁREA DE PÚBLICO: ESMATE ATÉ O FORRO;

SERVIÇOS CIVIS – REPROGRAFIA

- DIVISÓRIA DE GESSO ACARTONADO, ESP. 12CM, PLACAS DUPLAS, COM RESISTENCIA AO FOGO 60 MINUTOS E ISOLAÇÃO ACUSTICA COM LÃ DE ROCHA OU VIDRO, ATÉ A LAJE, H=5,50M;
- BALCÃO DE ATENDIMENTO EM TAMPO DE MADEIRA COM ACABAMENTO LAMINADO MELAMINICO;
- PORTA DE MADEIRA, COM ACIONAMENTO PIVOTANTE E VISOR DE VIDRO;
- PORTA DE ENTRADA EM PAINEL DE DIVISÓRIA EM PLACA DE GESSO E PORTA DE MADEIRA, 2 FOLHAS DE 0,82M COM VISOR DE VIDRO, CONFORME DETALHE;
- PISO, LIVAMENTO PARA REGULARIZAÇÃO DA SUPERFICIE APÓS, APLICAÇÃO DE MASSA EPOXI E PINTURA EPOXI;
- RODAPÉ DE MADEIRA 7X1,5CM
- REPOSIÇÃO DE PLACAS DO FORRO REMOVIVEL 625MMX 1250MM;
- PINTURA: LATEX ACRILICO SOBRE MASSA CORRIDA – PAREDES E DIVISORIAS, ATÉ O FORRO
  ESMALTE– PORTAS E RODAPÉ DE MADEIRA

SERVIÇOS CIVIS –SANITÁRIO FEM E MASC E HALL

SANITÁRIOS: EXECUÇÃO DE NOVO SANITÁRIO CONF. NBR 9050 /2015

- ALVENARIA EM BLOCO DE CONCRETO CELULAR, H= 5,50M, (VER MEMORIAL DESCRITIVO);
- REVESTIMENTO EM AZULEJO BRANCO 20X20CM, ATÉ O FORRO, H=3,00M;
- PISO, MASSA EPOXI E PINTURA EPOXI;
- RODAPÉ EM CERÂMICA ESMALTADA, PEI 5, H=7CM;
- PORTA DE MADEIRA, CONF. DETALHE;
- LOUÇAS, METAIS E BARRA DE APOIO (AÇO INOX) NOVOS DE ACORDO COM A NBR 9050 /2015;
- INSTALAÇÃO DE DISPOSITIVO DE ALARME DE EMERGÊNCIA;
- REPOSIÇÃO DE PLACAS DO FORRO REMOVIVEL 625MMX 1250MM;
- PINTURA: ESMALTE– PORTA.

HALL DOS SANITÁRIOS: CONF. DETALHE

- DIVISÓRIA DE GESSO ACARTONADO (ÁREA ÚMIDA), ESP 12CM, PLACAS DUPLAS, COM RESISTÊNCIA AO FOGO 60 MINUTOS E ISOLAÇÃO ACUSTICA COM LÃ DE ROCHA OU VIDRO, ATÉ A LAJE, H=5,50M;
- REVESTIMENTO DE AZULEJO ATÉ O FORRO, H=3,00M
- LAVATÓRIO COLUNA EM TAMPO DE GRANITO APOIADO EM BASE DE ALVENARIA REVESTIDO COM AZULEJO
- LAVATÓRIO ACESSÍVEL CONF. NBR 9050/2015;
- PISO, LIVAMENTO PARA REGULARIZAÇÃO DA SUPERFICIE APÓS, APLICAÇÃO DE MASSA EPOXI E PINTURA EPOXI;
- RODAPÉ EM PLACA CERÂMICA ESMALTADA PEI 5, H=7CM;
- REPOSIÇÃO DE PLACAS DO FORRO REMOVIVEL 625MMX 1250MM;

SERVIÇOS CIVIS – REFEITÓRIO

- DIVISÓRIA DE GESSO ACARTONADO (ÁREA ÚMIDA), ESP 12CM, PLACAS DUPLAS, COM RESISTÊNCIA AO FOGO 60 MINUTOS E ISOLAÇÃO ACUSTICA COM LÃ DE ROCHA OU VIDRO, ATÉ A LAJE, H=5,50M;
- VIDRO LAMINADO 8MM, FIXO NA PAREDE DIVISÓRIA DE GESSO;
- REVESTIMENTO DA CERÂMICA 10X10CM, NA PAREDE DE DIVISA COM A COZIÇÃO E LAVAGEM, H= 3,00M E NA PAREDE DO TAMPO PARA PIA DE LAVAGEM E MORANGOAS H= 2,10M;
- PINTURA: MADEIRA E PINTURA ESMALTE ATÉ O FORRO H=3,50M;
- PISO, LIVAMENTO PARA REGULARIZAÇÃO DA SUPERFICIE APÓS, APLICAÇÃO DE MASSA EPOXI E PINTURA EPOXI;
- RODAPÉ EM PLACA CERÂMICA ESMALTADA PEI 5, H=7CM; NO LADO EXTERNO DO REFEITÓRIO RODAPÉ DE MADEIRA 7X1,5CM;
- PORTA DE ENTRADA, EM PAINEL DE DIVISÓRIA EM PLACA DE GESSO E PORTA DE MADEIRA, 2 FOLHAS DE 0,82M COM VISOR DE VIDRO, CONFORME DETALHE;
- PORTA PARA COZIÇÃO, EM ALUMINIO ANODIZADO BRANCO, 2 FOLHAS DE 0,90 E 0,30M;
- PORTA PARA COZIÇÃO, EM AÇO INOX COM TELA
- REPOSIÇÃO DE PLACAS DO FORRO REMOVIVEL 625MMX 1250MM;
- EM CAIXA PORTA DE ENTRADA PREVER LUZ DE EMERGÊNCIA;
- PINTURA: ESMALTE– PORTA
  LATEX ACRILICO, SOBRE MASSA CORRIDA, NO LADO EXTERNO, CORREDOR, ATÉ O FORRO;

- BANCADAS PARA MICRO–ONDAS E PIA, EM TAMPO DE GRANITO, CINZA ANDORINHA, APOIADO EM BASE DE ALVENARIA DE BLOCO DE CONCRETO ESTRUTURAL DE 14X19X39CM, VER MEMORIAL DESCRITIVO. OS REVESTIMENTOS INTERNO E EXTERNO DAS ALVENARIAS EM CHAPISCO, EMBOÇO DESEMPENADO E CERÂMICA 10X10MM. (VER MEMORIAL DESCRITIVO). AS BANCADAS E PIAS SERÃO EM ALUMINIO ANODIZADO BRANCO;
- BEBEDOUROS COMUM E ACESSÍVEL, INSTALAÇÃO DE TOMADA, ALIMENTAÇÃO DE AGUA FRIA E CAPTAÇÃO DE ESGOTO, NO BEBEDOURO ACESSÍVEL INSTALAÇÃO DO PISO TÁTIL DE ALERTA.

SERVIÇOS CIVIS – COZIÇÃO, LAVAGEM, DESPENSA E PRE LAVAGEM

- DIVISÓRIA DE GESSO ACARTONADO (ÁREA ÚMIDA), ESP 12CM, PLACAS DUPLAS, COM RESISTÊNCIA AO FOGO 60 MINUTOS E ISOLAÇÃO ACUSTICA COM LÃ DE ROCHA OU VIDRO, ATÉ A LAJE, H=5,50M;
- REVESTIMENTO EM AZULEJO BRANCO, 20X20CM, ATÉ O FORRO, 3,00M;
- PISO EM PLACA CERÂMICA NÃO ESMALTADA EXTRUDADA DE ALTA RESISTÊNCIA QUÍMICA E MECÂNICA, USO INDUSTRIAL E COZINHAS PROFISSIONAIS, ASSENTADOS COM ARGAMASSA INDUSTRIALIZADA;
- RODAPÉ EM PLACA CERÂMICA NÃO ESMALTADA EXTRUDADA DE ALTA RESISTÊNCIA QUÍMICA E MECÂNICA, USO INDUSTRIAL E COZINHAS PROFISSIONAIS, H=10CM, ASSENTADOS COM ARGAMASSA INDUSTRIALIZADA;
- REGUREVESTIMENTO (CORREDOR): RODAPÉ DE MADEIRA 7X1,5CM;
- SOLEIRA DE GRANITO, ESP. 2CM, CINZA ANDORINHA;
- TAMPOS DE BANCADAS E CUBAS EM AÇO INOX;
- GRELHAS DE PISO EM AÇO INOX COM TELA;
- REPOSIÇÃO DE PLACAS DO FORRO REMOVIVEL 625MMX 1250MM;
- PORTAS: ALUMINIO ANODIZADO BRANCO;
- CAIXILHO EM VIDRO LAMINADO 6MM, FIXO;
- PINTURA: LATEX ACRILICO SOBRE MASSA CORRIDA – NO LADO EXTERNO (CORREDOR), ATÉ O FORRO;

- TAMPO DAS PIAS E BANCADAS DE AÇO INOX E ESTANTES EM TAMPO DE GRANITO, ESP. 3CM, CINZA ANDORINHA SERÃO APOIADOS EM BASE DE ALVENARIA DE BLOCO DE CONCRETO ESTRUTURAL DE 14X19X39CM, VER MEMORIAL DESCRITIVO. OS REVESTIMENTOS INTERNO E EXTERNO DAS ALVENARIAS EM CHAPISCO, EMBOÇO DESEMPENADO E AZULEJO BRANCO 20X20CM. AS PORTAS DE ABRIR DAS BANCADAS E PIAS SERÃO EM ALUMINIO ANODIZADO BRANCO.

LEGENDA

- AMBIENTES QUE NÃO FAZEM PARTE DA REFORMA/ADAPTAÇÃO
- AMBIENTES QUE FAZEM PARTE DA REFORMAD/ADAPTAÇÃO
- PAREDE DIVISÓRIA EM PLACAS DUPLAS DE GESSO ACARTONADO, RESISTENTE AO FOGO 60 MINUTOS, COM ISOMENTO ACÚSTICO DE LÃ DE VIDRO. ESPESSURA 120?0MM.
- PAREDE DIVISÓRIA EM PLACAS DUPLAS DE GESSO ACARTONADO, RESISTENTE À UMIDADE E AO FOGO 60 MINUTOS, COM ISOMENTO ACÚSTICO DE LÃ DE VIDRO, ESPESSURA120?0MM.
- ALVENARIA DE BLOCO DE CONCRETO CELULAR, ESP, = 12CM.
- ALVENARIA DE BLOCO DE CONCRETO ESTRUTURAL 14X19X39CM.
- ALVENARIA DE BLOCO DE CONCRETO ESTRUTURAL, 14X19X39 PARA APOIO DE BANCADAS E PRATELEIRAS.

REVISÕES	DESCRIÇÃO	DATA	RUBRICA
0	EMISSÃO INICIAL	00/00/2019	NOME

UIE Unidade de Infraestrutura
Centro Paula Souza
GOVERNO DO ESTADO DE SÃO PAULO

OBRA: CAMPUS CEETEPS EM SANTOS
CÓD.: 122 – ETEC DONA ESCOLÁSTICA ROSA / 005 - FATEC RUBENS LARA
LOCAL/MUNICÍPIO: AVENIDA SENADOR FELIÚ, Nº 340/350 - VILA MATHIAS - SANTOS/SP
ÁREA TÉCNICA: ARQUITETURA | ESCALA: 1/100 | FOLHA Nº: ARQ-010/018
TÍTULO: PROJETO BÁSICO - ETEC E FATEC
ÁREAS COMPARTILHADAS / SECRETARIAS / CANTINA / REPROGRAFIA/REFEITÓRIO E COZINHA
PAVIMENTO TÉRREO
REFORMA

DESENHO	PROJETO	COORDENAÇÃO
UIE	UIE	UIE

OBSERVAÇÃO	DATA	REVISÃO	FOLHA
CONFERIR MEDIDAS NO LOCAL	FEV/19	R00	A0