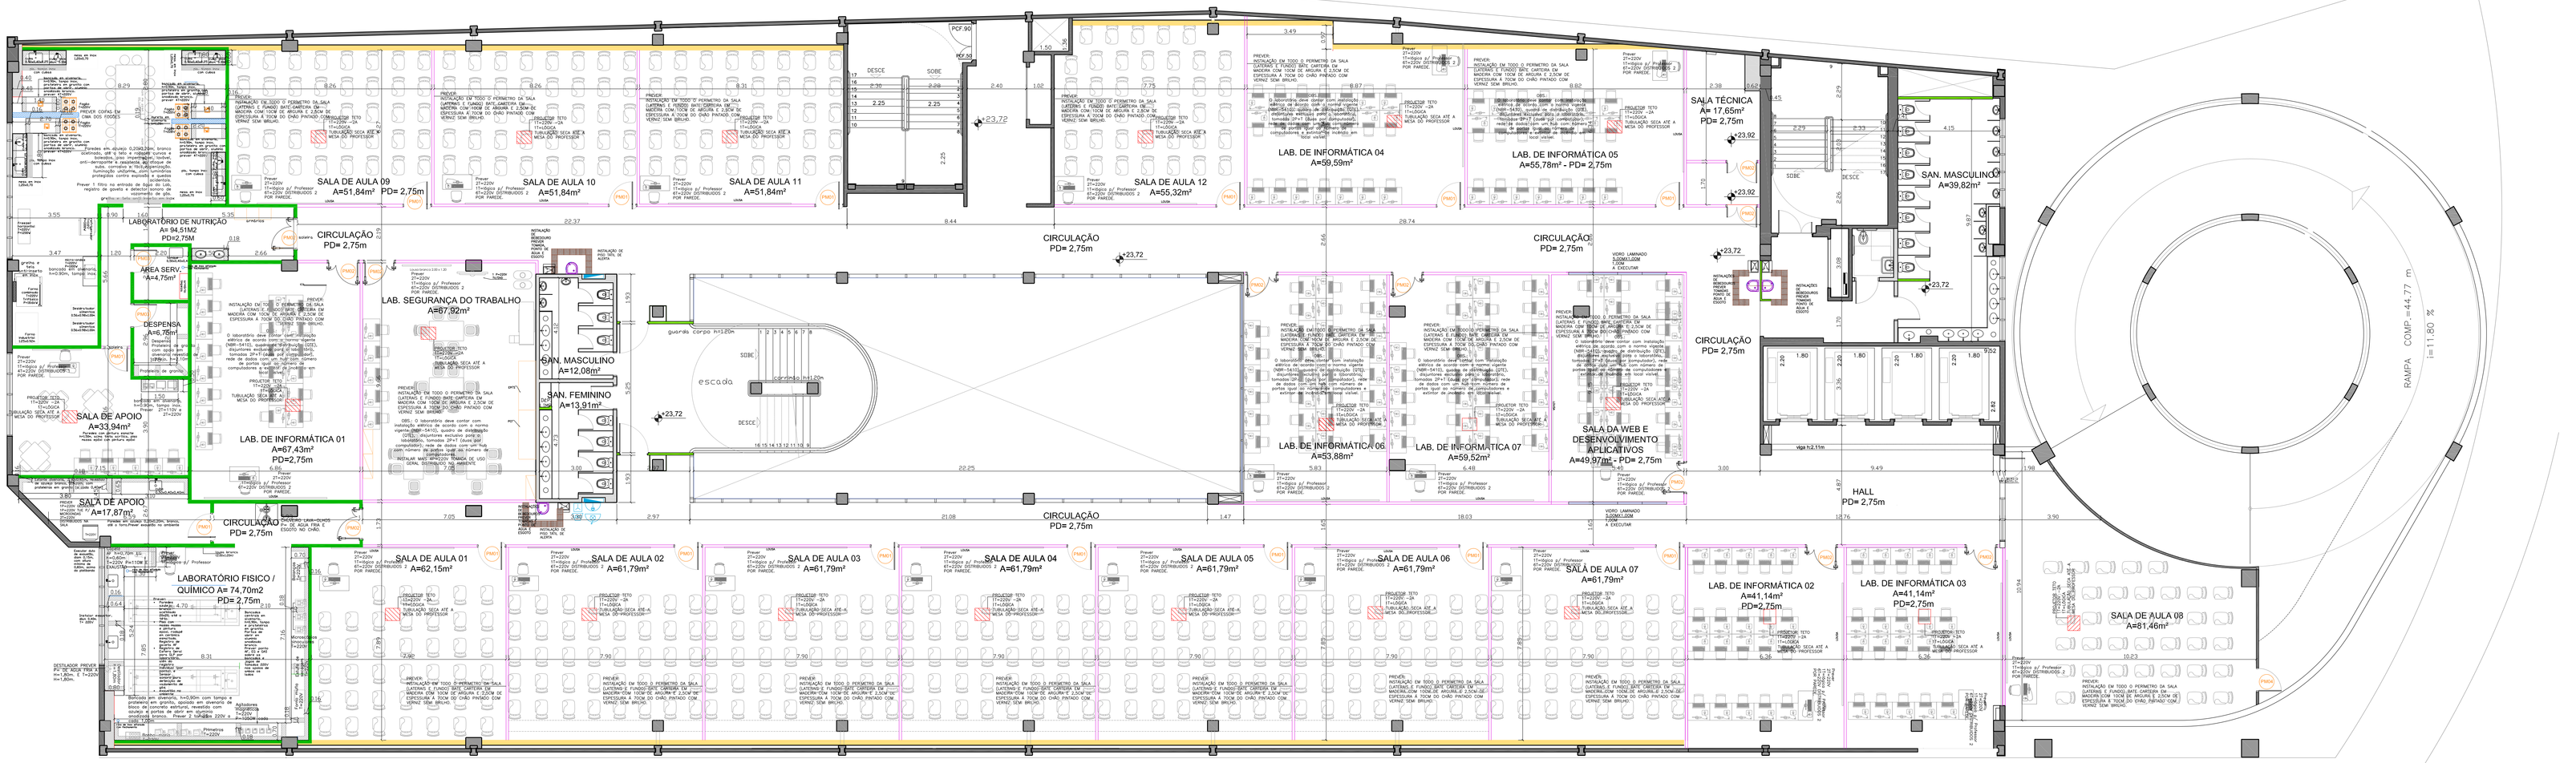

PLANTA DO 4° PAV - ETEC

ÁREA: 2.172,30m²
ESCALA 1:100

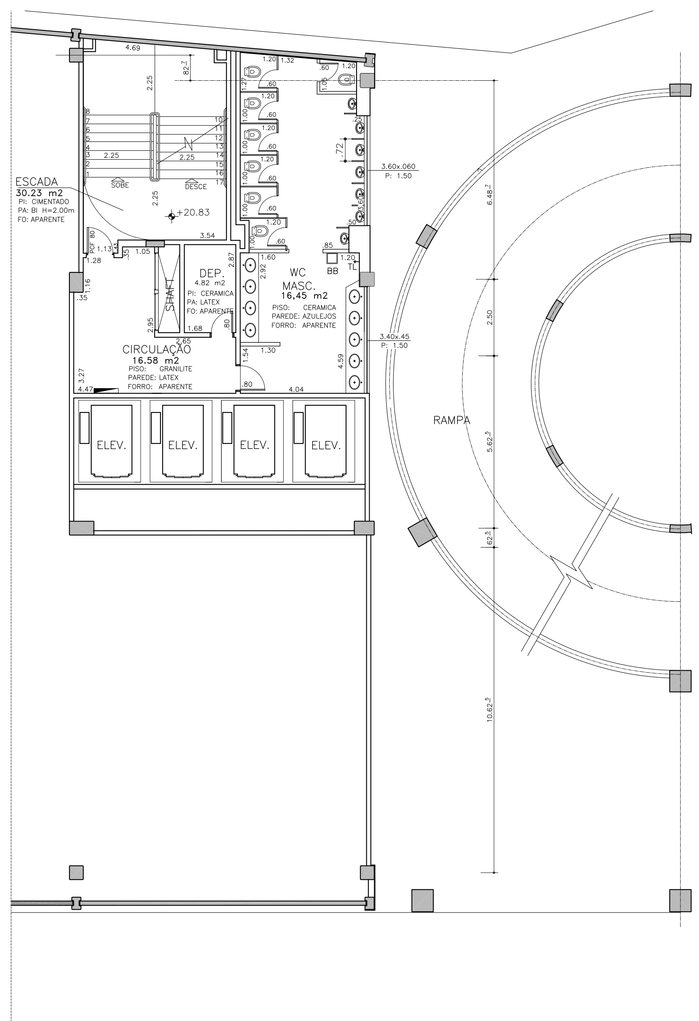

PLANTA DO QUARTO INTERMEDIÁRIO - NÍVEL + 20.83

ÁREA: 110,40m²

SERVIÇOS CIVIS – PARA TODAS SALAS DO 4° PAVIMENTO, COM EXCEÇÃO DOS LABORATÓRIOS DE QUIMICA E NUTRIÇÃO

– DIVISÓRIA DE GESSO ACARTONADO, ESP 12CM, PLACAS DUPLAS, COM RESISTENCIA AO FOGO 60 MINUTOS E ISOLAÇÃO ACÚSTICA COM LÃ DE ROCHA OU VIDRO, ATÉ A LAJE, H=3,30M;
– PORTA DE MADEIRA, COM ACIONAMENTO PIVOTANTE E VISOR DE VIDRO;
– PORTA DE MADEIRA, 2 FOLHAS DE 0,90M E 0,30M COM VISOR DE VIDRO;
– EM CADA PORTA PREVER LUZ DE EMERGENCIA
– VIDRO LAMINADO ESP. 6MM, (5,00X1,20M) SALA DA WEB;
– PISO, LIXAMENTO PARA REGULARIZAÇÃO DA SUPERFICIE E APÓS APLICAÇÃO DE MASSA EPÓXI E PINTURA EPOXI;
– RODAPÉ DE MADEIRA 7X1,5CM;
– REPOSIÇÃO DE PLACAS DO FORRO REMOVIVEL 625MMX 1250MM;
– EXECUÇÃO DE NOVO FORRO EM PAINEL DE GESSO ACARTONADO, ESP. 12,5MM, NOS LOCAIS ONDE FORAM REMOVIDOS PARA REFORMA;
– PINTURA: PAREDES E DIVISORIAS — ESMALTE ATÉ 2,10M E LATEX ACRILICO ATÉ O FORRO, SOBRE MASSA CORRIDA;
– PORTAS E RODAPÉ — ESMALTEO;
– LOUSAS BRANCAS OU DE VIDRO;
– BEBEDOUROS COMUM E ACESSIVEL; INSTALAÇÃO DE TOMADA, ALIMENTAÇÃO DE AGUA FRIA E CAPTAÇÃO DE ESGOTO. NO BEBEDOURO ACESSIVEL INSTALAÇÃO DO PISO TATIL DE ALERTA.

SANITÁRIO ACESSIVEL
– INSTALAÇÃO DE ALAVANCA PARA ACIONAMENTO DA VÁLVULA DE DESCARGA;
– INSTALAÇÃO BARRA VERTICAL PARA BACIA SANITÁRIA;
– INSTALAÇÃO DE DISPOSITIVO DE ALARME DE EMERGÊNCIA.

SERVIÇOS CIVIS – LABORATÓRIO DE QUÍMICA

– DIVISÓRIA DE GESSO ACARTONADO (ÁREA ÚMIDA), ESP 12CM, PLACAS DUPLAS, COM RESISTENCIA AO FOGO 60 MINUTOS E ISOLAÇÃO ACÚSTICA COM LÃ DE ROCHA OU VIDRO, ATÉ A LAJE, H=3,30M;
– REVESTIMENTO EM AZULEJO BRANCO 20X20CM ATÉ O FORRO 2,75M;
– REVESTIMENTO COM MASSA CORRIDA E PINTURA EM ESMALTE ATÉ 2,10M E LATEX ACRILICO ATÉ O FORRO, NO LADO EXTERNO NO LABORATÓRIO;
– PISO, LIXAMENTO PARA REGULARIZAÇÃO DA SUPERFICIE E APÓS APLICAÇÃO DE MASSA EPÓXI E PINTURA EPOXI;
– RODAPÉ H= 10CM, EM CERÂMICA ESMALTADA, PEI 5 E NO LADO EXTERNO DO LABORATÓRIO RODAPÉ DE MADEIRA 7X1,5CM
– PORTA DE MADEIRA, COM ACIONAMENTO PIVOTANTE E VISOR DE VIDRO;
– EM CADA PORTA DE ENTRADA PREVER LUZ DE EMERGENCIA;
– REPOSIÇÃO DE PLACAS DO FORRO REMOVIVEL 625MMX 1250MM;
– EXECUÇÃO DE NOVO FORRO EM PAINEL DE GESSO ACARTONADO, ESP. 12,5MM, NOS LOCAIS ONDE FORAM REMOVIDOS PARA REFORMA;
– PINTURA PORTAS E RODAPÉ MADEIRA — ESMALTE;
– BANCADAS CENTRAL, LATERAL, PIAS, PRATELEIRAS E ESTANTES: EM TAMPO DE GRANITO, ESP. 3CM, CINZA ANDORINHA, APOIADOS EM BASE DE ALVENARIA DE BLOCO DE CONCRETO ESTRUTURAL DE 14X19X39CM, VER MEMORIAL DESCRITIVO. OS REVESTIMENTOS INTERNO E EXTERNO DAS ALVENARIAS SERÃO EM CHAPISCO, EMBOÇO DESEMPENADO E AZULEJO BRANCO 20X20CM. AS PORTAS DE ABRIR DAS BANCADAS EM ALUMINIO ANODIZADO BRANCO;
– LOUSAS BRANCAS OU DE VIDRO.

SERVIÇOS CIVIS – LABORATÓRIO DE NUTRIÇÃO

– DIVISÓRIA DE GESSO ACARTONADO (ÁREA ÚMIDA), ESP 12CM, PLACAS DUPLAS, COM RESISTENCIA AO FOGO 60 MINUTOS E ISOLAÇÃO ACÚSTICA COM LÃ DE ROCHA OU VIDRO, ATÉ A LAJE, H=3,30M;
– REVESTIMENTO EM AZULEJO BRANCO 20X20CM ATÉ O FORRO, H=2,75M, EM TODAS AS DIVISÓRIAS INTERNAS;
– REVESTIMENTO COM MASSA CORRIDA E PINTURA EM ESMALTE ATÉ 2,10M E LATEX ACRILICO ATÉ O FORRO, NO LADO EXTERNO NO LABORATÓRIO;
– PISO EM PLACA CERÂMICA NÃO ESMALTADA EXTRUDADA DE ALTA RESISTÊNCIA QUÍMICA E MECÂNICA, USO INDUSTRIAL E COZINHAS PROFISSIONAIS, ASSENTADOS COM ARGAMASSA INDUSTRIALIZADA;
– RODAPÉ EM PLACA CERÂMICA NÃO ESMALTADA EXTRUDADA DE ALTA RESISTÊNCIA QUÍMICA E MECÂNICA, USO INDUSTRIAL E COZINHAS PROFISSIONAIS, H=10CM, ASSENTADOS COM ARGAMASSA INDUSTRIALIZADA. EXTERNAMENTE (CORREDOR) RODAPÉ DE MADEIRA 7X1,5CM
– SOLEIRA EM GRANITO, ESP. 2CM, CINZA ANDORINHA
– PISO EXTERNO DO LABORATÓRIO RODAPÉ DE MADEIRA 7X1,5CM;
– PORTA DE MADEIRA, COM ACIONAMENTO PIVOTANTE E VISOR DE VIDRO;
– EM CADA PORTA DE ENTRADA PREVER LUZ DE EMERGENCIA;
– REPOSIÇÃO DE PLACAS DO FORRO REMOVIVEL, 625MMX 1250MM;
– EXECUÇÃO DE NOVO FORRO EM PAINEL DE GESSO ACARTONADO, ESP. 12,5MM, NOS LOCAIS ONDE FORAM REMOVIDOS PARA REFORMA;
– PINTURA PORTAS E RODAPÉ DE MADEIRA — ESMALTE;
– OS TAMPOS DAS BANCADAS E PIAS EM AÇO INOX E AS PRATELEIRAS EM GRANITO, ESP. 3CM, CINZA ANDORINHA SERÃO APOIADOS EM BASE DE ALVENARIA DE BLOCO DE CONCRETO ESTRUTURAL DE 14X19X39CM, VER MEMORIAL DESCRITIVO. OS REVESTIMENTOS INTERNO E EXTERNO DAS ALVENARIAS EM CHAPISCO, EMBOÇO DESEMPENADO E AZULEJO BRANCO 20X20CM. AS PORTAS DE ABRIR DAS BANCADAS SERÃO EM ALUMINIO ANODIZADO BRANCO;
– GRELHA DE PISO COM TELA EM AÇO INOX;
– LOUSAS BRANCAS OU DE VIDRO.

SALA DE APOIO
– PISO, LIXAMENTO PARA REGULARIZAÇÃO DA SUPERFICIE E APÓS APLICAÇÃO DE MASSA EPÓXI E PINTURA EPOXI;
– RODAPÉ H=10CM, EM CERÂMICA ESMALTADA, PEI 5;
– BANCADA (CEM LABORATÓRIO;
– SOLEIRA EM GRANITO, ESP. 2CM, CINZA ANDORINHA.

LEGENDA

- AMBIENTES QUE NÃO FAZEM PARTE DA REFORMA/ADAPTAÇÃO
- PAREDE/DIVISÓRIA EXISTENTE A MANTER
- FECHAMENTO COM DIVISÓRIA EXISTENTE A MANTER
- PAREDE DIVISÓRIA EM PLACAS DUPLAS DE GESSO ACARTONADO, RESISTENTE AO FOGO 60 MINUTOS, COM ISOMENTO ACÚSTICO DE LÃ DE VIDRO, ESPESSURA 120/70MM,
- PAREDE DIVISÓRIA EM PLACAS DUPLAS DE GESSO ACARTONADO, RESISTENTE A UMIDADE E AO FOGO 60 MINUTOS, COM ISOMENTO ACÚSTICO DE LÃ DE VIDRO, ESPESSURA120/70MM,
- ALVENARIA DE BLOCO DE CONCRETO CELULAR AUTOCLAVADO, ESP. = 12,5CM.
- ALVENARIA DE BLOCO DE CONCRETO ESTRUTURAL 14X19X39CM.
- ALVENARIA DE BLOCO DE CONCRETO ESTRUTURAL, 14X19X39 PARA APOIO DE BANCADAS E PRATELEIRAS.

REVISÕES	DESCRIÇÃO	DATA	RUBRICA
0	EMISSÃO INICIAL	00/00/2019	NOME

UIE Unidade de Infraestrutura
Centro Paula Souza
GOVERNO DO ESTADO DE SÃO PAULO

OBRA
CAMPUS CEETEPS EM SANTOS

UNIDADE
122 - ETEC DONA ESCOLÁSTICA ROSA
005 - FATEC RUBENS LARA

LOCAL / MUNICÍPIO
AVENIDA SENADOR FELIÚ, N° 340/350 - VILA MATHIAS - SANTOS/SP

ÁREA TEMÁTICA	ESCALA	FOLHA Nº
ARQUITETURA	1/100	ARQ-012/018

TÍTULO
PROJETO BÁSICO - ETEC
12 SALAS DE AULA / SEGURANÇA DO TRABALHO / LAB FISICO/QUÍMICA / LAB NUTRIÇÃO E
/ 05 LAB. INFORMÁTICA ETEC / 02 LAB INFORMÁTICA DA FATEC
4° PAVIMENTO E 4° PAV.INTERMEDIÁRIO
REFORMA

DESENHO	PROJETO	COORDENAÇÃO
UIE	UIE	UIE

OBSERVAÇÃO	DATA	REVISÃO	FOLHA
CONFERIR MEDIDAS NO LOCAL	FEV/19	R00	A0