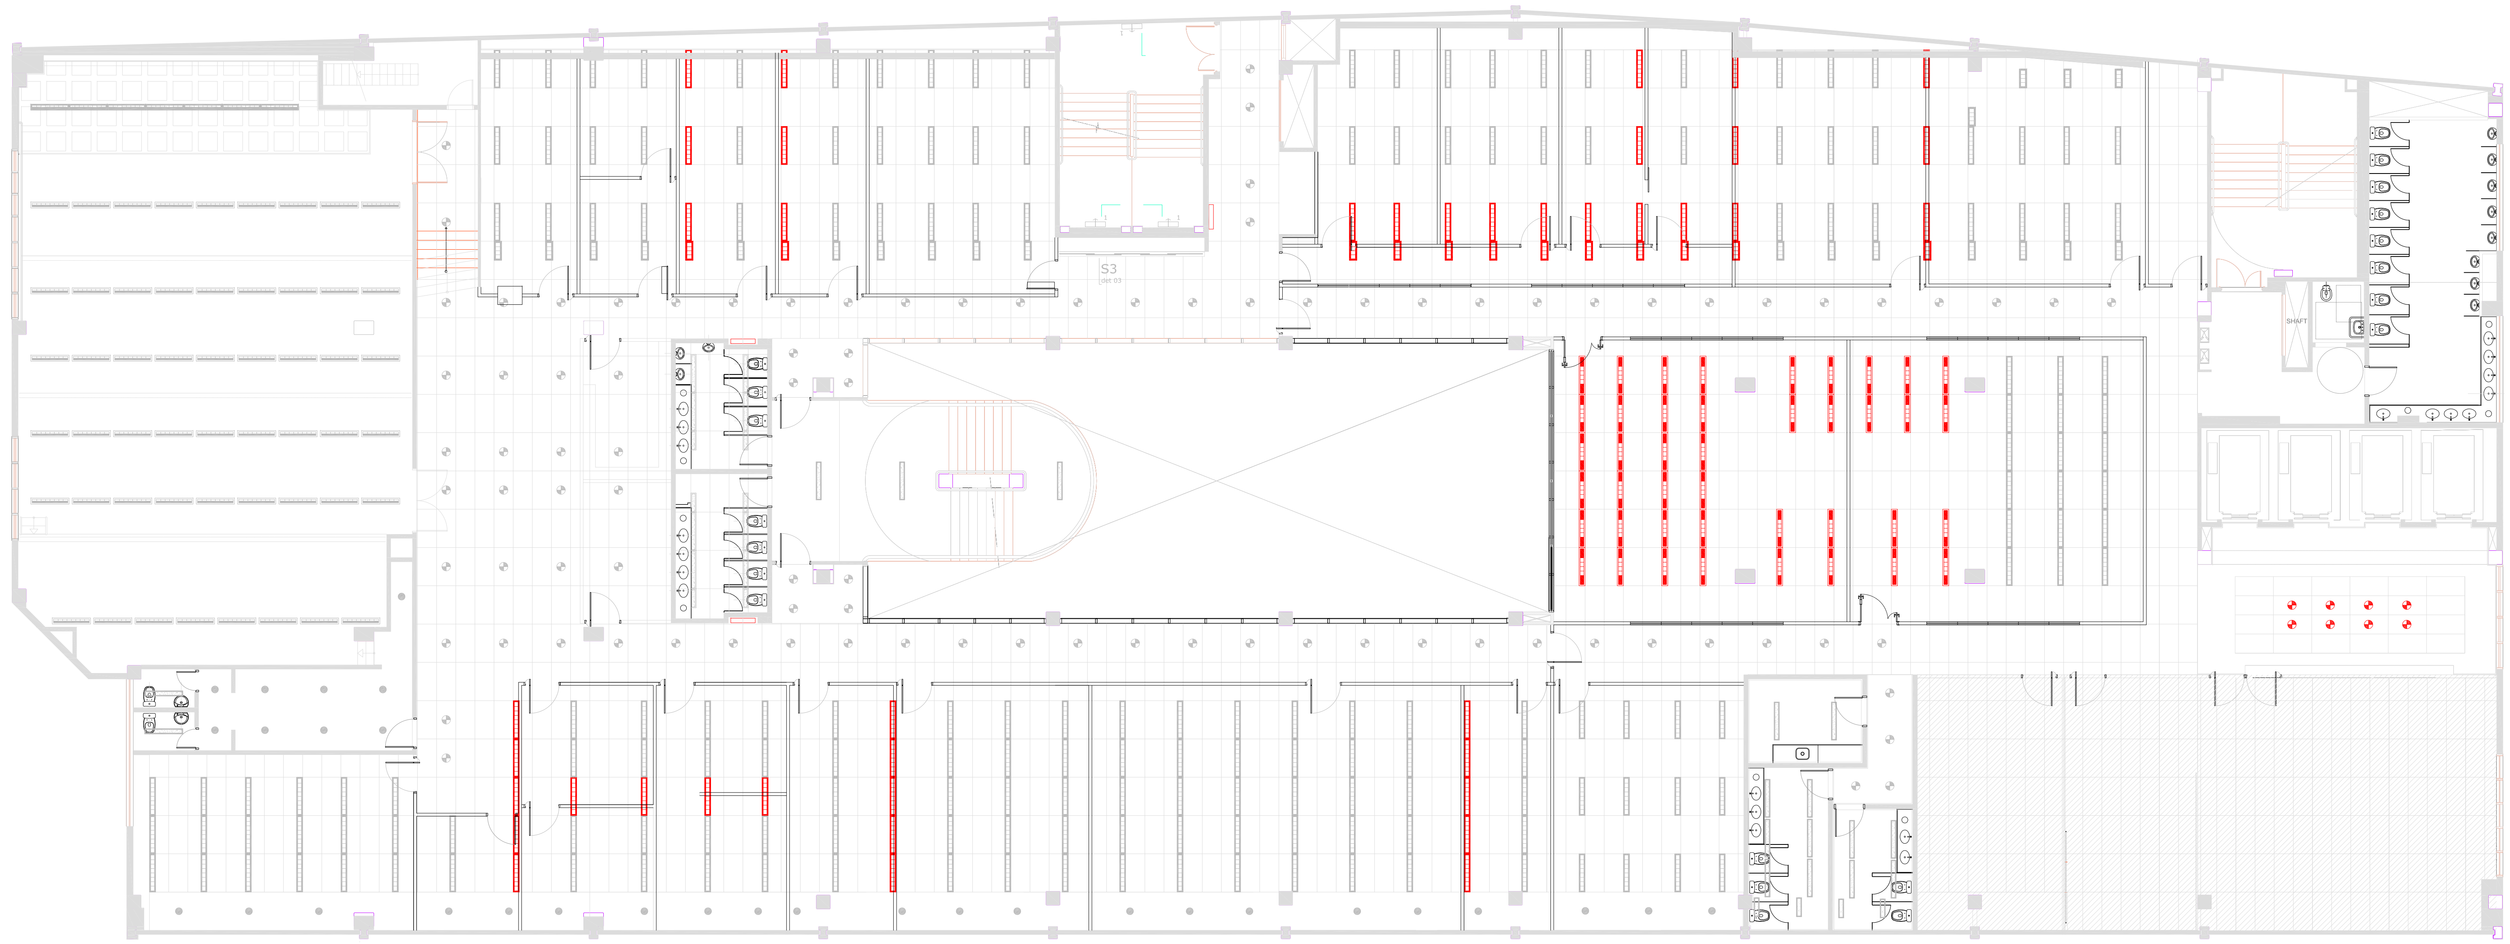

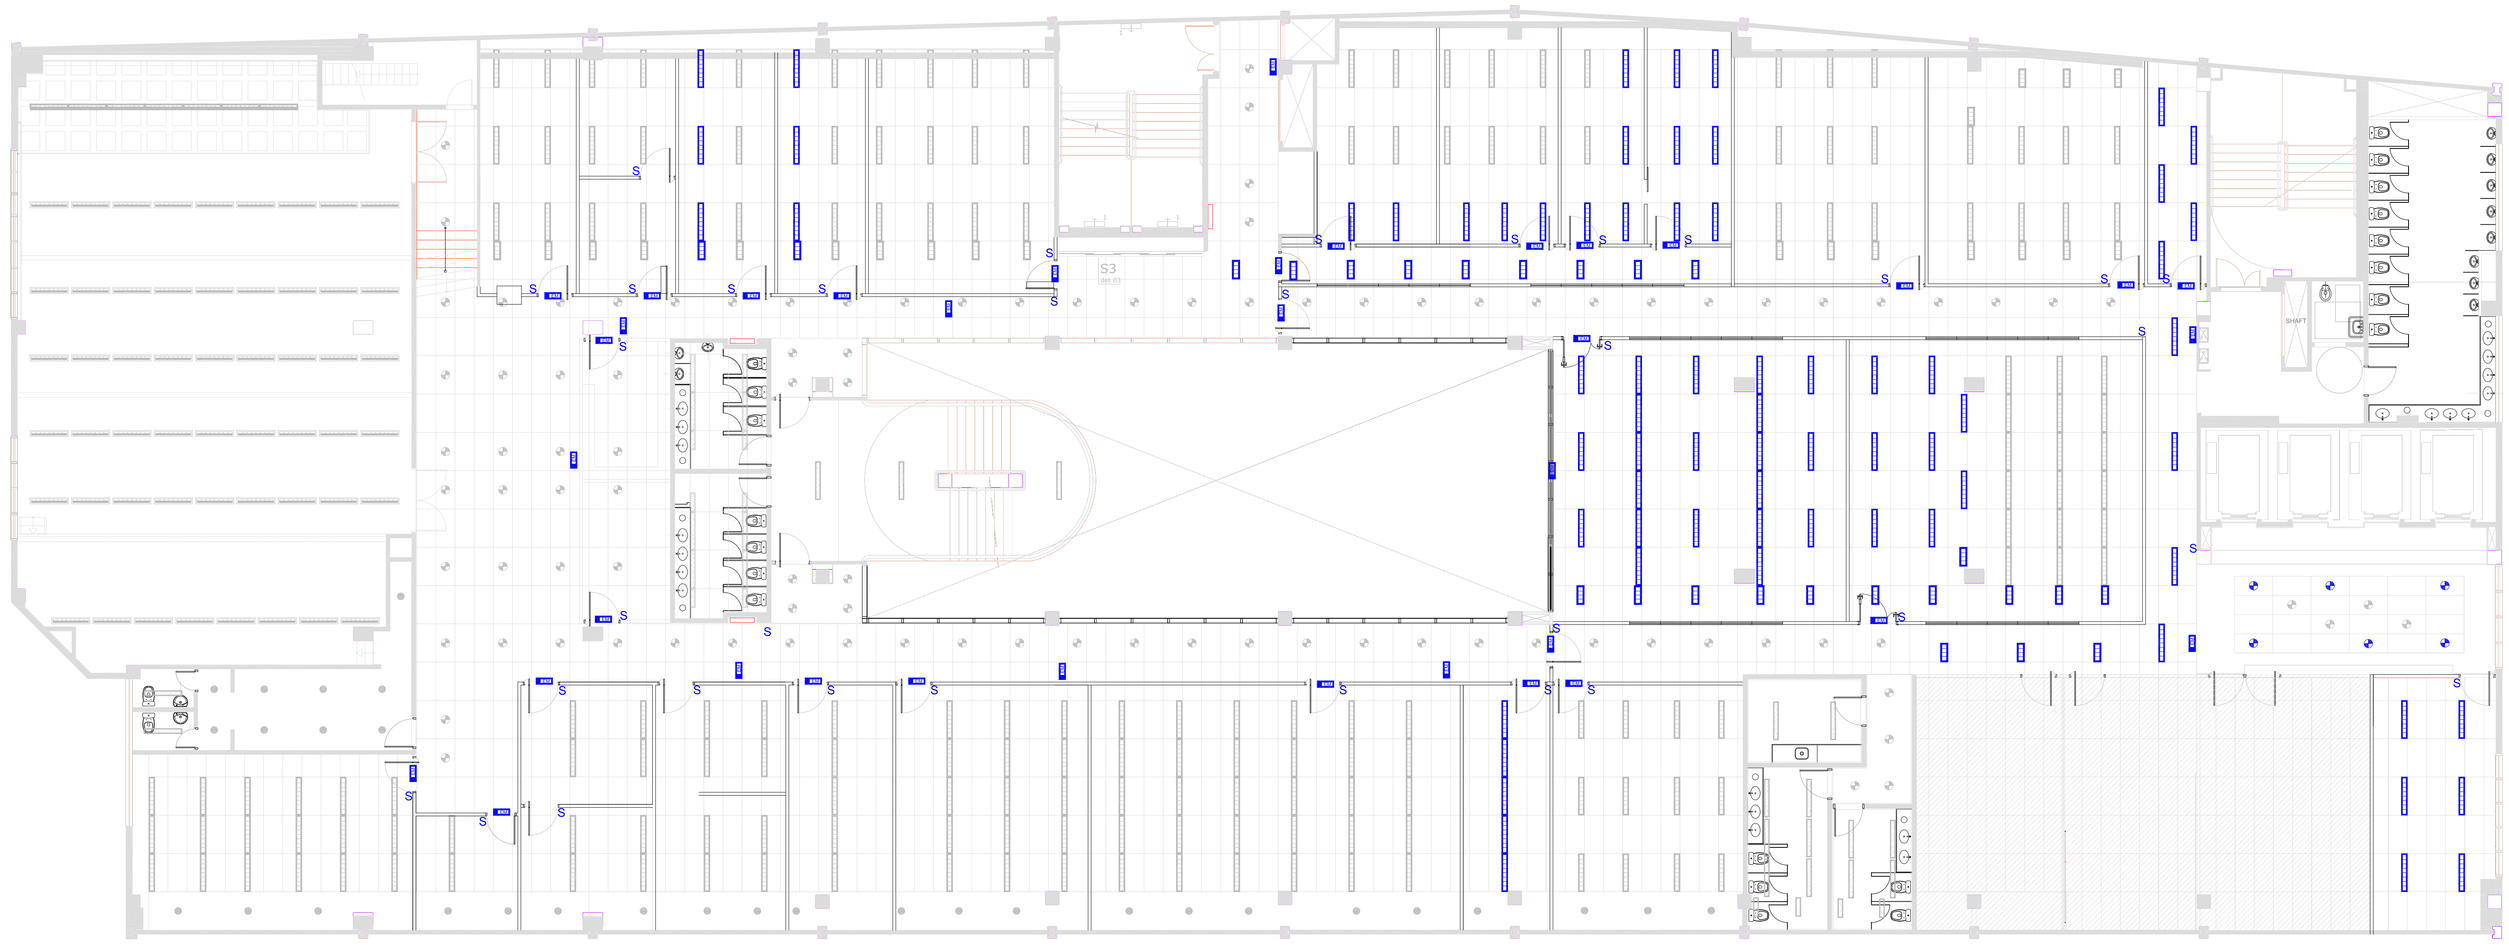

PLANTA DO 3° PAV - ETEC / FATEC

ÁREA: 2.101,12m²
ESCALA 1:100

À REMOVER

À INSTALAR

LEGENDA LUMINÁRIAS

SÍMBOLO	LÂMPADA	FIXAÇÃO
	1 X FLUOR. COMPACTA DUPLA 26W/2700K	Embutida em forro gesso e forro modulado
	2 X FLUOR. COMPACTA DUPLA 26W/2700K	Embutida em forro gesso e forro modulado
	1 X FLUOR. LINEAR T5 14W/4000K	Embutida em forro modulado
	2 X FLUOR. LINEAR T5 14W/4000K	Embutida em forro modulado
	2 X FLUOR. LINEAR T5 14W/4000K	Embutida em forro de gesso
	1 X FLUOR. LINEAR T5 28W/4000K	Embutida em forro modulado
	1 X FLUOR. LINEAR T5 28W/4000K	Embutida em forro modulado
	2 X FLUOR. LINEAR T5 28W/4000K	Embutida em forro de gesso
	2 X FLUOR. LINEAR T5 28W/4000K	Embutida em forro modulado
	2 X FLUOR. LINEAR T5 28W/4000K	Embutida em forro de gesso
1	2 X FLUOR. LINEAR T5 14W/4000K	Fixada na parede, em cxa de alimentação
2	2 X FLUOR. LINEAR T5 28W/4000K	Fixada na parede, em cxa de alimentação
3	1 X FLUOR. LINEAR T5 28W/4000K	Fixada na parede, em cxa de alimentação
	8 X FLUOR. LINEAR T8 32W/3000K	Detalhe a ser executado em forro de gesso
	6 X FLUOR. LINEAR T5 28W/4000K	Detalhe a ser executado em forro de gesso
	2 X FLUOR. LINEAR T5 28W/4000K	Embutida em forro de gesso
	2 X LED T8 10W	Embutida em forro modulado
	2 X LED T8 20W	Embutida em forro modulado
	BLOCO DE ILUMINAÇÃO DE EMERGÊNCIA LED	Sobrepor em drywall
S	INTERRUPTOR BIPOLAR	Sobrepor em drywall

NOTA:

TROCA DE TODAS AS LÂMPADAS FLUORESCENTES POR LED, CONSIDERAR:
- RETIRADA DOS APARELHOS DE ILUMINAÇÃO;
- RETIRADA DOS REATORES E LÂMPADAS;
- RECOLOCAÇÃO DOS APARELHOS DE ILUMINAÇÃO COM LÂMPADA LED.

REVISÕES	DESCRIÇÃO	DATA	NOME RUBRICA
0	EMISSÃO INICIAL	00/00/2019	

UIE
Unidade de Infraestrutura

Centro Paula Souza

GOVERNO DO ESTADO DE SÃO PAULO

OBRA: CAMPUS CEETEPS EM SANTOS

UNIDADE: 122 - ETEC DONA ESCOLÁSTICA ROSA / 005 - FATEC RUBENS LARA

LOCAL / MUNICÍPIO: AVENIDA SENADOR FELIÚ, N° 340/350 - VILA MATHIAS - SANTOS/SP

ÁREA TÉCNICA: ELÉTRICA

ESCALA: 1/100

FOLHA Nº: ELE-002/014

TÍTULO:
PROJETO BÁSICO - ILUMINAÇÃO - FATEC

PLANTA DE DEMOLIÇÃO E INSTALAÇÃO DA ILUMINAÇÃO

3º PAVIMENTO
REFORMA

DESENHO	PROJETO	COORDENAÇÃO
UIE	UIE	UIE

OBSERVAÇÃO	DATA	REVISÃO	FOLHA
CONFERIR MEDIDAS NO LOCAL	FEVI19	R00	A0