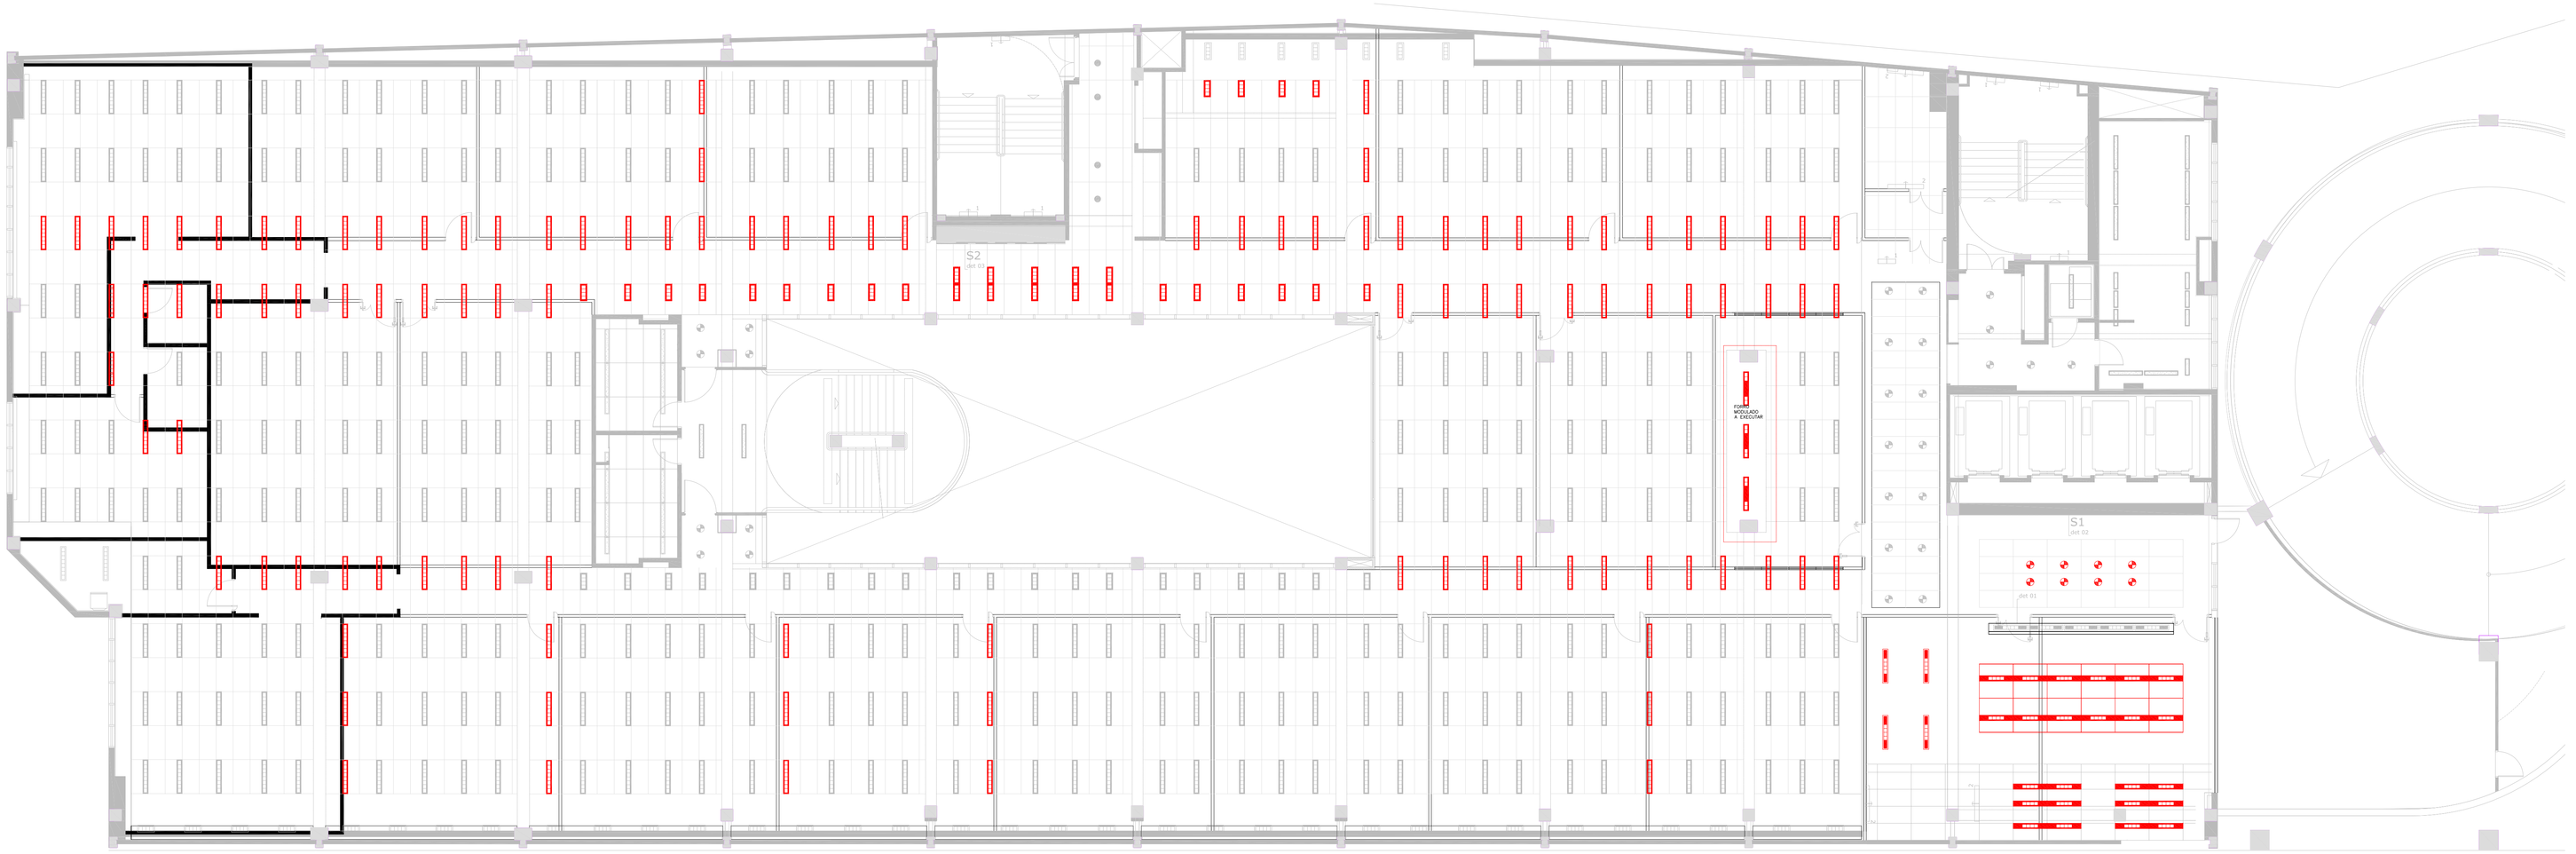

À REMOVER

À INSTALAR

LEGENDA LUMINÁRIAS

SÍMBOLO	LÂMPADA	FIXAÇÃO
	1 X FLUOR. COMPACTA DUPLA 26W/2700K	Embutida em forro gesso e forro modulado
	2 X FLUOR. COMPACTA DUPLA 26W/2700K	Embutida em forro gesso e forro modulado
	1 X FLUOR. LINEAR T5 14W/4000K	Embutida em forro modulado
	2 X FLUOR. LINEAR T5 14W/4000K	Embutida em forro modulado
	2 X FLUOR. LINEAR T5 14W/4000K	Embutida em forro de gesso
	1 X FLUOR. LINEAR T5 28W/4000K	Embutida em forro modulado
	1 X FLUOR. LINEAR T5 28W/4000K	Embutida em forro modulado
	2 X FLUOR. LINEAR T5 28W/4000K	Embutida em forro de gesso
	2 X FLUOR. LINEAR T5 28W/4000K	Embutida em forro modulado
	2 X FLUOR. LINEAR T5 28W/4000K	Embutida em forro de gesso
	2 X FLUOR. LINEAR T5 14W/4000K	Fixada na parede, em cxa de alimentação
	2 X FLUOR. LINEAR T5 28W/4000K	Fixada na parede, em cxa de alimentação
	1 X FLUOR. LINEAR T5 28W/4000K	Fixada na parede, em cxa de alimentação
	8 X FLUOR. LINEAR T8 32W/3000K	Detalhe a ser executado em forro de gesso
	6 X FLUOR. LINEAR T5 28W/4000K	Detalhe a ser executado em forro de gesso
	2 X FLUOR. LINEAR T5 28W/4000K	Embutida em forro de gesso
	2 X LED T8 10W	Embutida em forro modulado
	2 X LED T8 20W	Embutida em forro modulado
	BLOCO DE ILUMINAÇÃO DE EMERGÊNCIA LED	Sobrepor em drywall
S	INTERRUPTOR BIPOLAR	Sobrepor em drywall

NOTA:

TROCA DE TODAS AS LÂMPADAS FLUORESCENTES POR LED, CONSIDERAR:
- RETIRADA DOS APARELHOS DE ILUMINAÇÃO;
- RETIRADA DOS REATORES E LÂMPADAS;
- RECOLOCAÇÃO DOS APARELHOS DE ILUMINAÇÃO COM LÂMPADA LED.

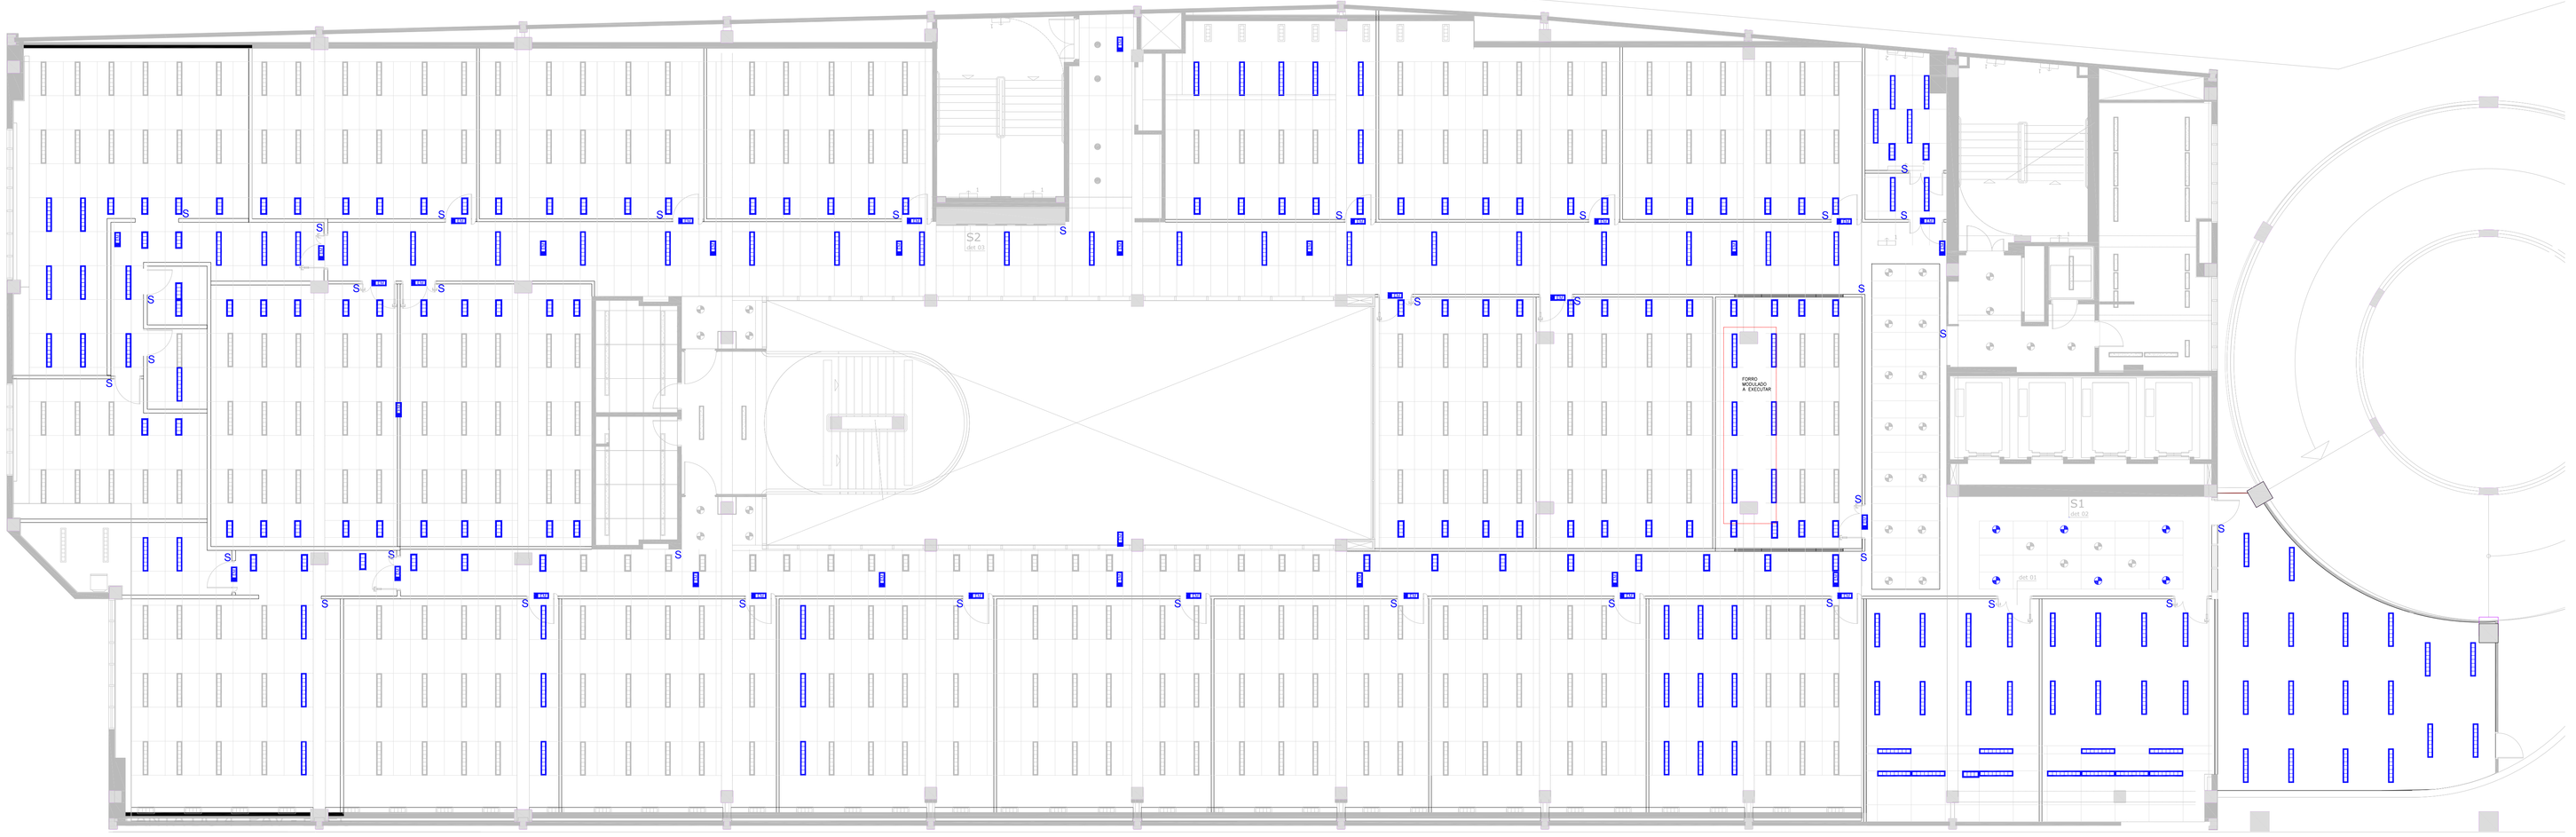

PLANTA DO 4° PAV - ETEC

ÁREA: 2.172,30m²
ESCALA 1:100

REVISÕES	DESCRIÇÃO	DATA	NOME RUBRICA
0	EMISSÃO INICIAL	00/00/2019	

UIE Unidade de Infraestrutura

Centro Paula Souza

GOVERNO DO ESTADO DE SÃO PAULO

OBRA: CAMPUS CEETEPS EM SANTOS

UGE/UAE: 122 - ETEC DONA ESCOLÁSTICA ROSA
005 - FATEC RUBENS LARA

LOCAL / MUNICÍPIO: AVENIDA SENADOR FELIÚ, N° 340/350 - VILA MATHIAS - SANTOS/SP

ÁREA TÉCNICA	ESCALA	FOLHA Nº
ELÉTRICA	1/100	ELE-003/014

TÍTULO

PROJETO BÁSICO - ILUMINAÇÃO

PLANTA DE DEMOLIÇÃO E INSTALAÇÃO DA ILUMINAÇÃO

4º PAVIMENTO

REFORMA

DESENHO	PROJETO	COORDENAÇÃO
UIE	UIE	UIE

ORIENTAÇÃO	DATA	REVISÃO	FOLHA
CONFERIR MEDIDAS NO LOCAL	FEV/19	R00	A0