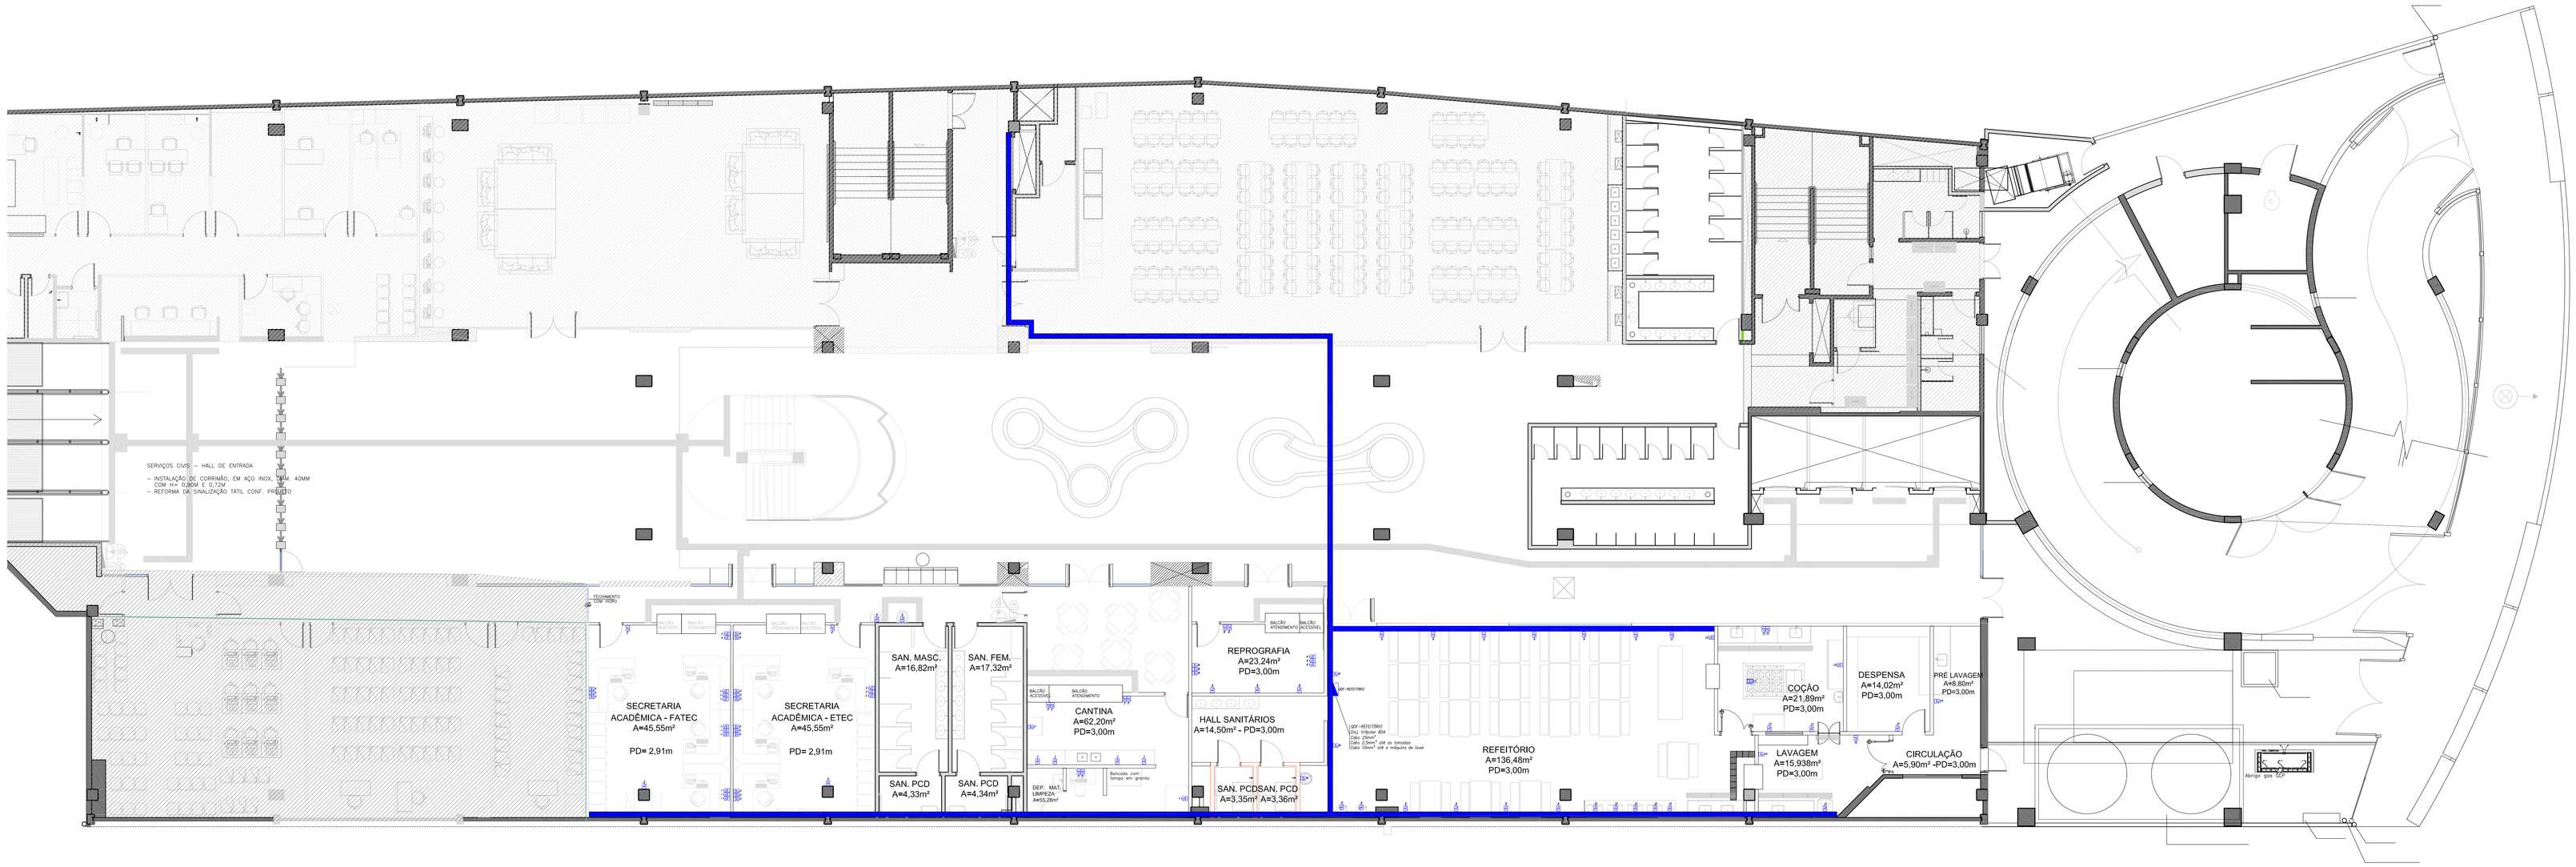

PLANTA DO PAV. TÉRREO - ETEC / FATEC

ÁREA: 1.204,50m²
ESCALA 1:100

REVISÕES	DESCRIÇÃO	DATA	NOME
0	EMISSÃO INICIAL	00/00/2009	NOME

UIE Unidade de Infraestrutura

Centro Paula Souza

GOVERNO DO ESTADO DE SÃO PAULO

OBRA: CAMPUS CEETEPS EM SANTOS

UNIDADE: 122 - ETEC DONA ESCOLÁSTICA ROSA
005 - FATEC RUBENS LARA

LOCAL / MUNICÍPIO: AVENIDA SENADOR FELIÚ, Nº 340/350 - VILA MATHIAS - SANTOS/SP

ÁREA TÉCNICA	ESCALA	FOLHA Nº
ELÉTRICA	1/100	ELE-005/014

TÍTULO:
PROJETO BÁSICO
PLANTA DE INSTALAÇÃO DE TOMADAS
3º PAVIMENTO
REFORMA

DESENHO	PROJETO	COORDENAÇÃO
UIE	UIE	UIE

OBSERVAÇÃO	DATA	REVISÃO	FOLHA
CONFERIR MEDIDAS NO LOCAL	FEV/2019	R0	A0