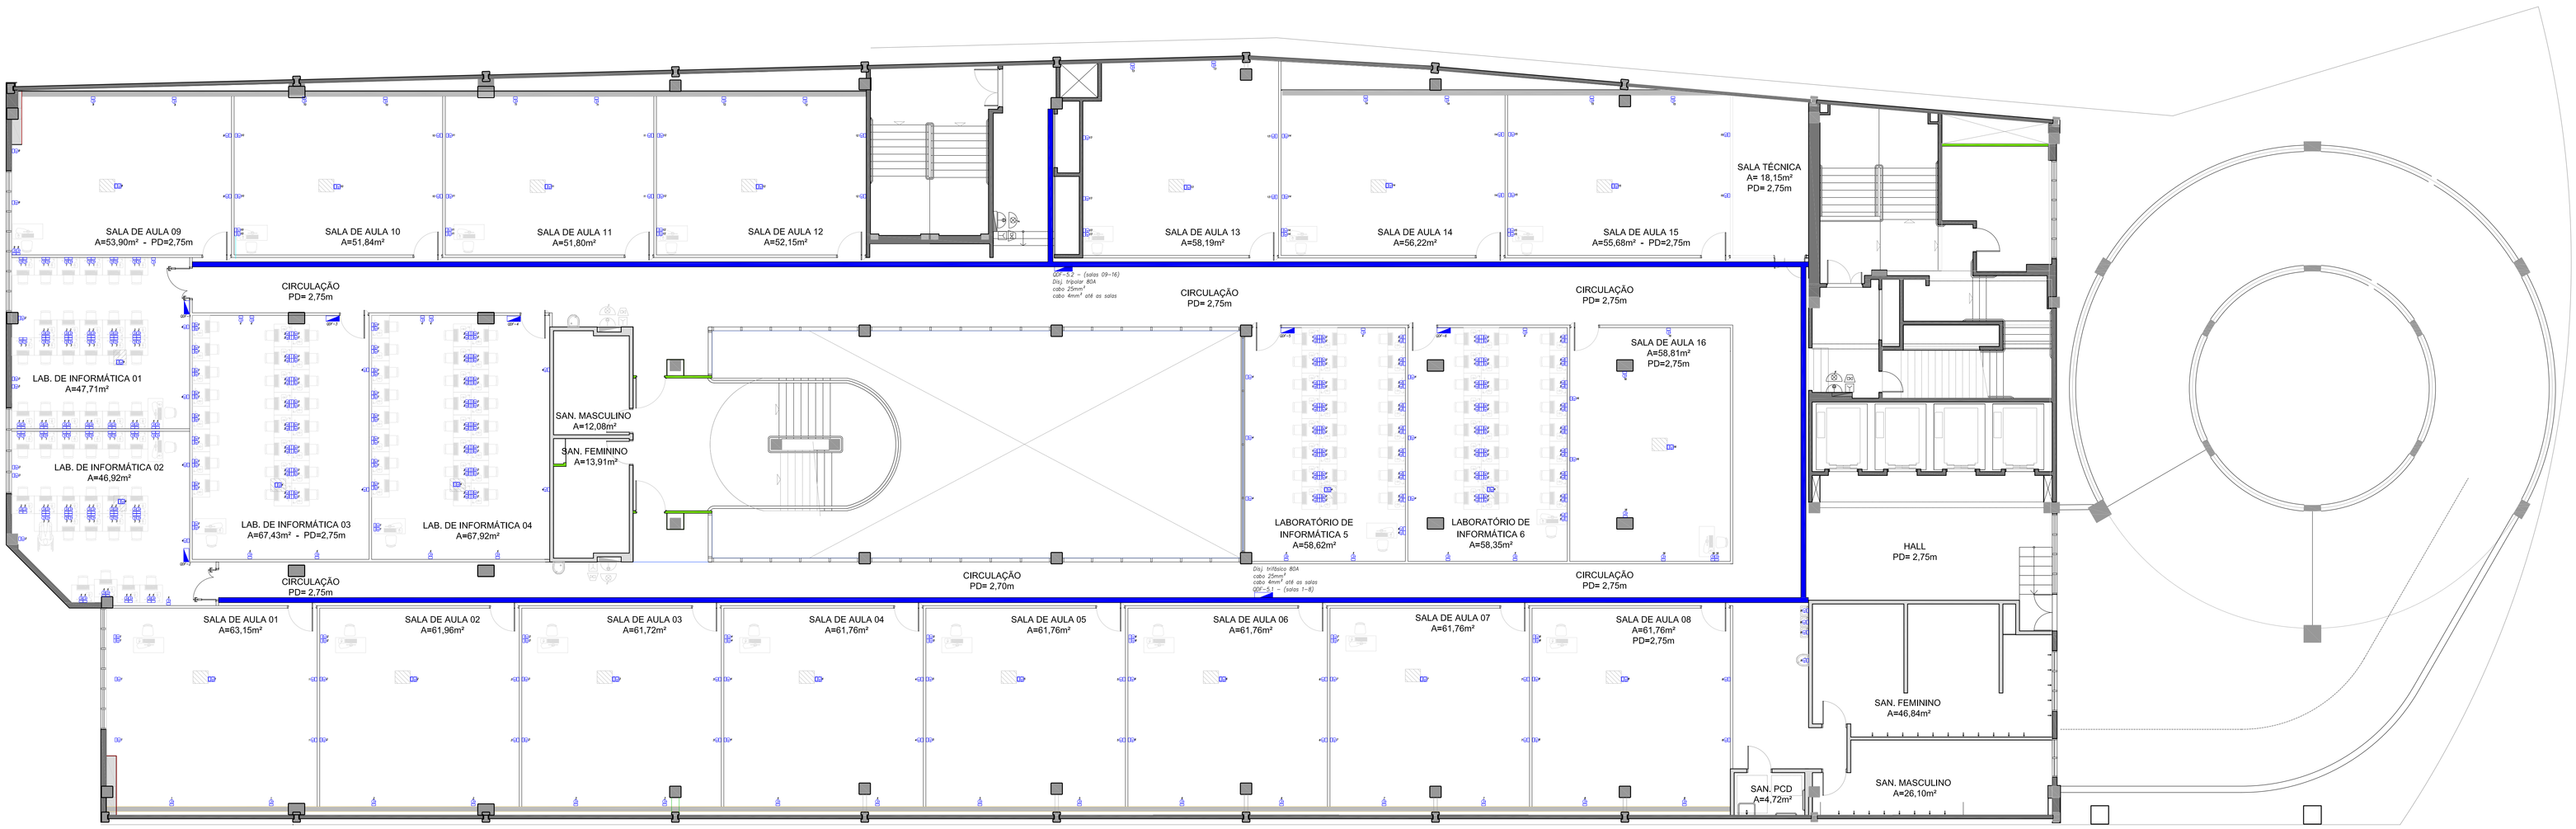

PLANTA DO 5° PAV. - FATEC

ÁREA: 2.172,30m²
ESCALA 1:100

REVISÕES	DESCRIÇÃO	DATA	NOME
0	EMISSÃO INICIAL	00/00/2019	NOME

UIE
Unidade de Infraestrutura

Centro Paula Souza

GOVERNO DO ESTADO DE SÃO PAULO

OBRA: CAMPUS CEETEPS EM SANTOS
UNIDADE: 122 - ETEC DONA ESCOLÁSTICA ROSA / 005 - FATEC RUBENS LARA
LOCAL / MUNICÍPIO: AVENIDA SENADOR FEIJÓ, N° 340/350 - VILA MATHIAS - SANTOS/SP
ÁREA TÉCNICA: ELÉTRICA | ESCALA: 1/100 | FOLHA Nº: ELE-008/014
TÍTULO:
PROJETO BÁSICO
PLANTA DE DEMOLIÇÃO E INSTALAÇÃO DE TOMADAS
5º PAVIMENTO
REFORMA

DESENHO	PROJETO	COORDENAÇÃO
UIE	UIE	UIE

OBSERVAÇÃO	DATA	REVISÃO	FOLHA
CONFERIR MEDIDAS NO LOCAL	FEV/2019	R0	A0