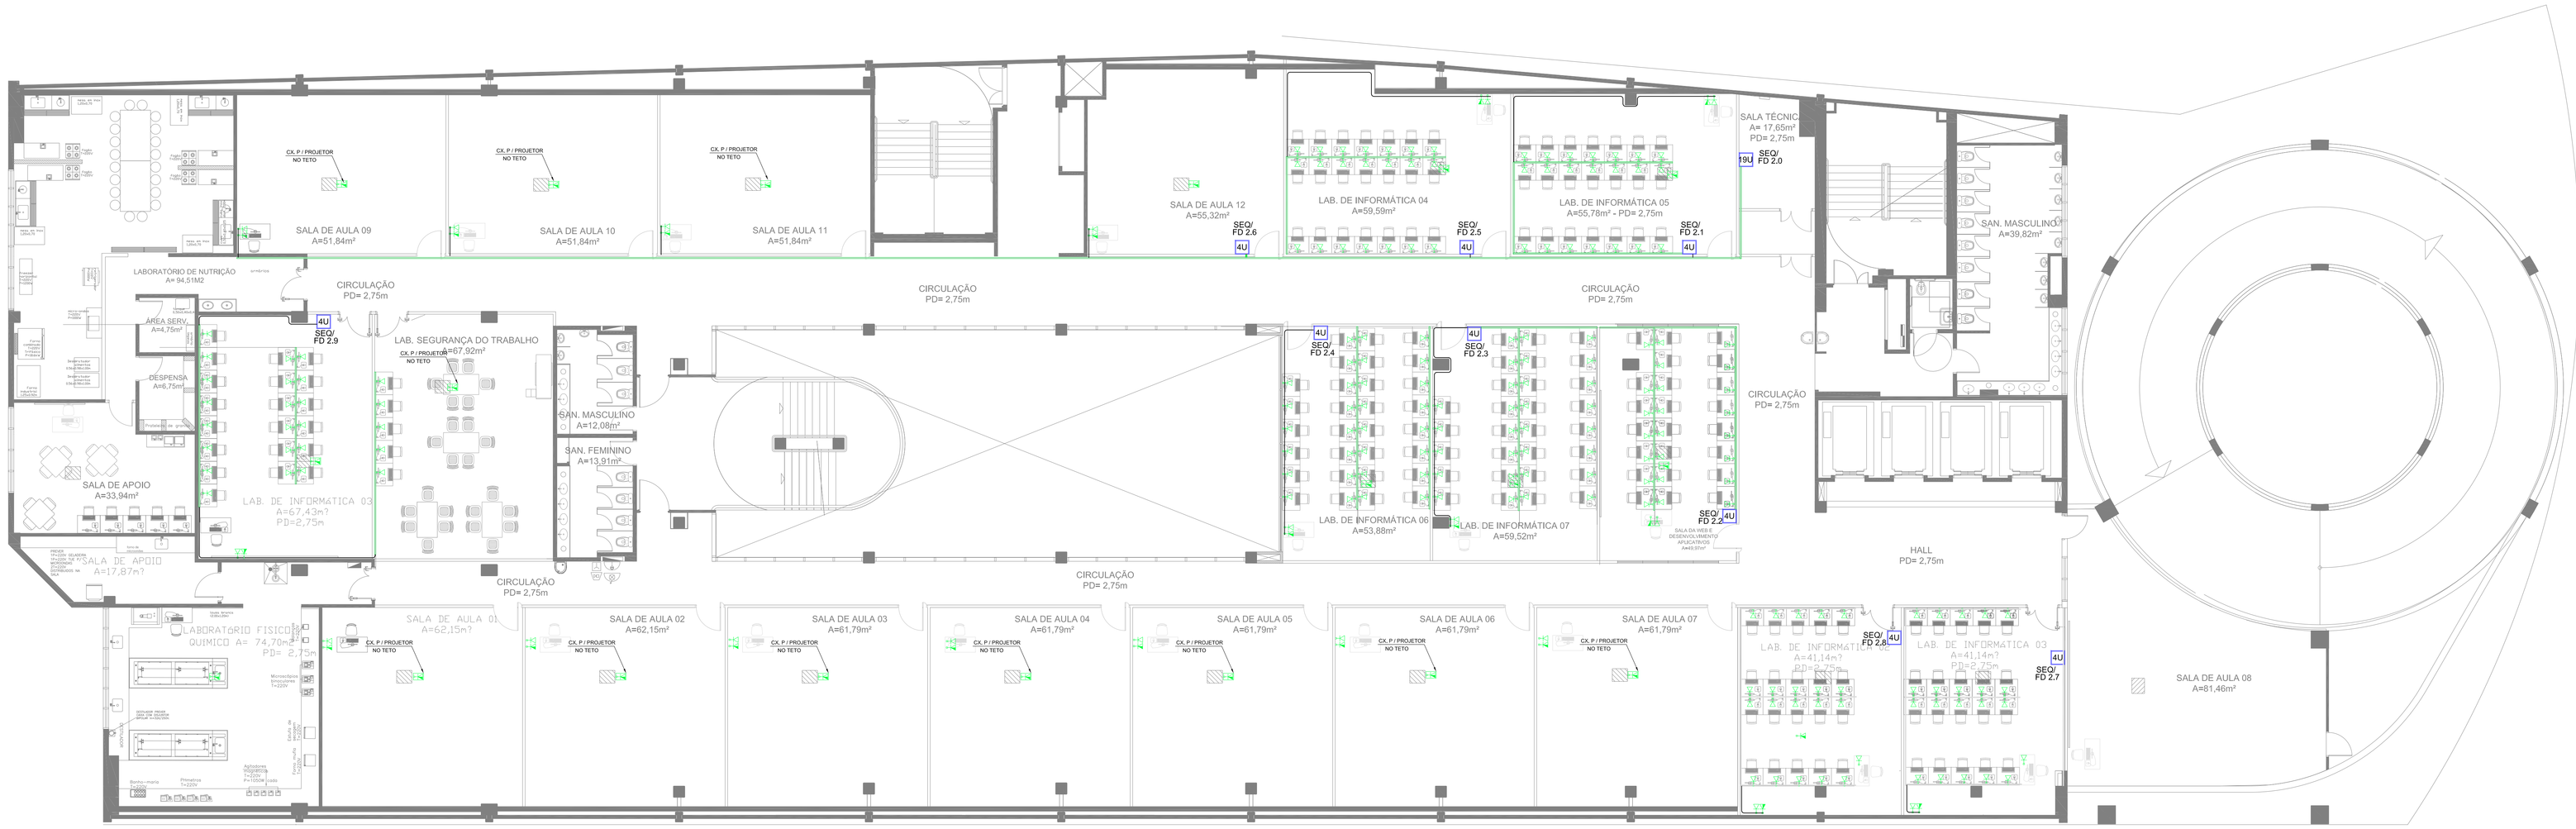


## PLANTA DO 4° PAV. - FATEC

ESCALA 1:100

| REVISÕES | DESCRIÇÃO | DATA | NOME |
|---|---|---|---|
| 0 | EMISSÃO INICIAL | 00/05/2019 | NOME |

UIE
Unidade de Infraestrutura

Centro Paula Souza

GOVERNO DO ESTADO DE SÃO PAULO

| | |
|---|---|
| OBRA: CAMPUS CEETEPS EM SANTOS | UNIDADE: 122 - ETEC DONA ESCOLÁSTICA ROSA / 005 - FATEC RUBENS LARA |
| LOCAL / MUNICÍPIO: AVENIDA SENADOR FELIÚ, Nº 340/350 - VILA MATHIAS - SANTOS/SP | |
| ÁREA TÉCNICA: LÓGICA | ESCALA: 1/100 |
| FOLHA Nº: LOG-011/014 | |

TÍTULO:
PROJETO BÁSICO - DADOS E VOZ
DISTRIBUIÇÃO DE DADOS E VOZ NO PAVIMENTO
4° PAVIMENTO
REFORMA

| DESENHO | PROJETO | COORDENAÇÃO |
|---|---|---|
| UIE | UIE | UIE |

| OBSERVAÇÃO | DATA | REVISÃO | FOLHA |
|---|---|---|---|
| CONFERIR MEDIDAS NO LOCAL | FEV/19 | R0 | A0 |