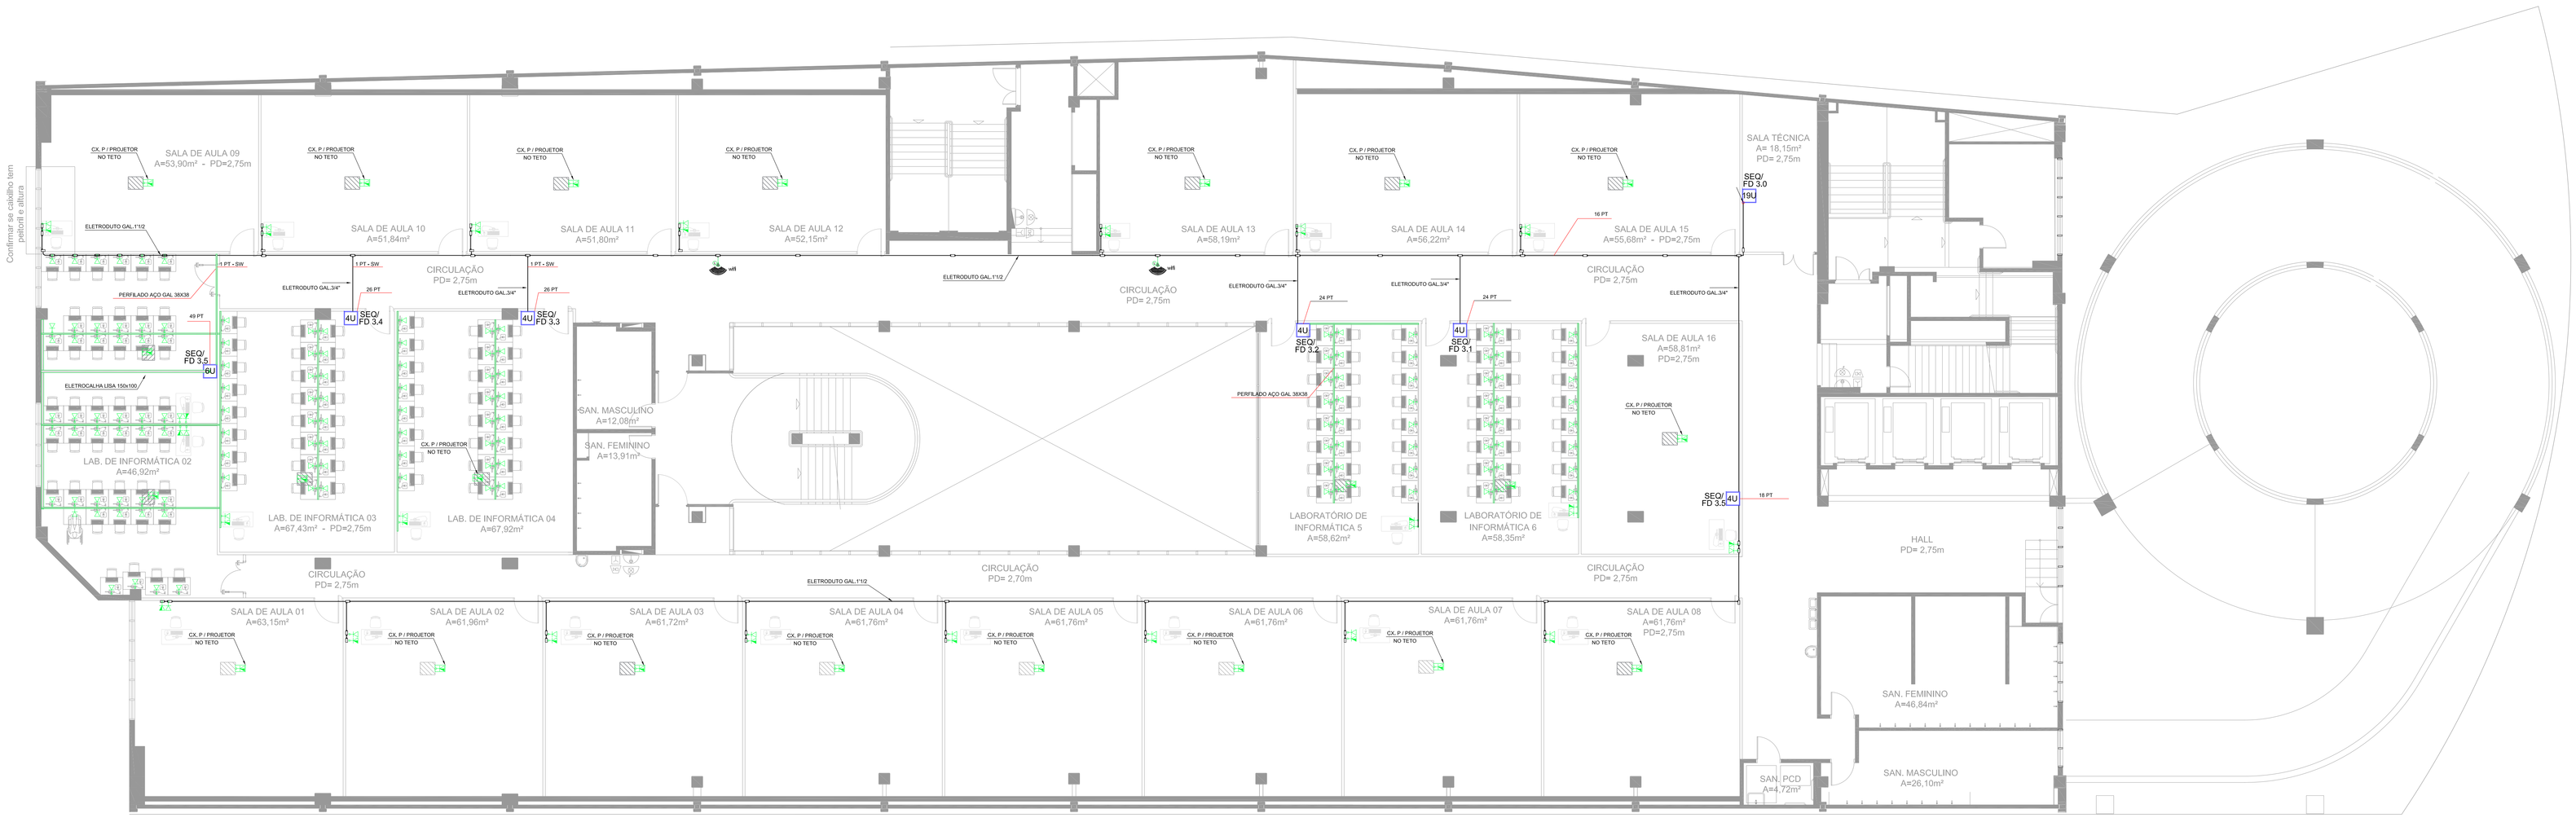

PLANTA DO 5° PAV. - FATEC

ESCALA 1:100

REVISÕES	DESCRIÇÃO	DATA	NOME
0	EMISSÃO INICIAL	00/00/2019	NOME

UIE
Unidade de Infraestrutura

Centro Paula Souza

GOVERNO DO ESTADO DE SÃO PAULO

OBRA
CAMPUS CEETEPS EM SANTOS

UNIDADE
122 - ETEC DONA ESCOLÁSTICA ROSA
005 - FATEC RUBENS LARA

LOCAL / MUNICÍPIO
AVENIDA SENADOR FELIÚ, N° 340/350 - VILA MATHIAS - SANTOS/SP

ÁREA TÉCNICA	ESCALA	FOLHA Nº
LÓGICA	1/100	LOG-012/014

TÍTULO
PROJETO BÁSICO - DADOS E VOZ
DISTRIBUIÇÃO DOS PONTOS DE DADOS E VOZ NO PAVIMENTO
5º PAVIMENTO
REFORMA

DESENHO	PROJETO	COORDENAÇÃO
UIE	UIE	UIE

OBSERVAÇÃO	DATA	REVISÃO	FOLHA
CONFERIR MEDIDAS NO LOCAL	FEV/19	R00	A0