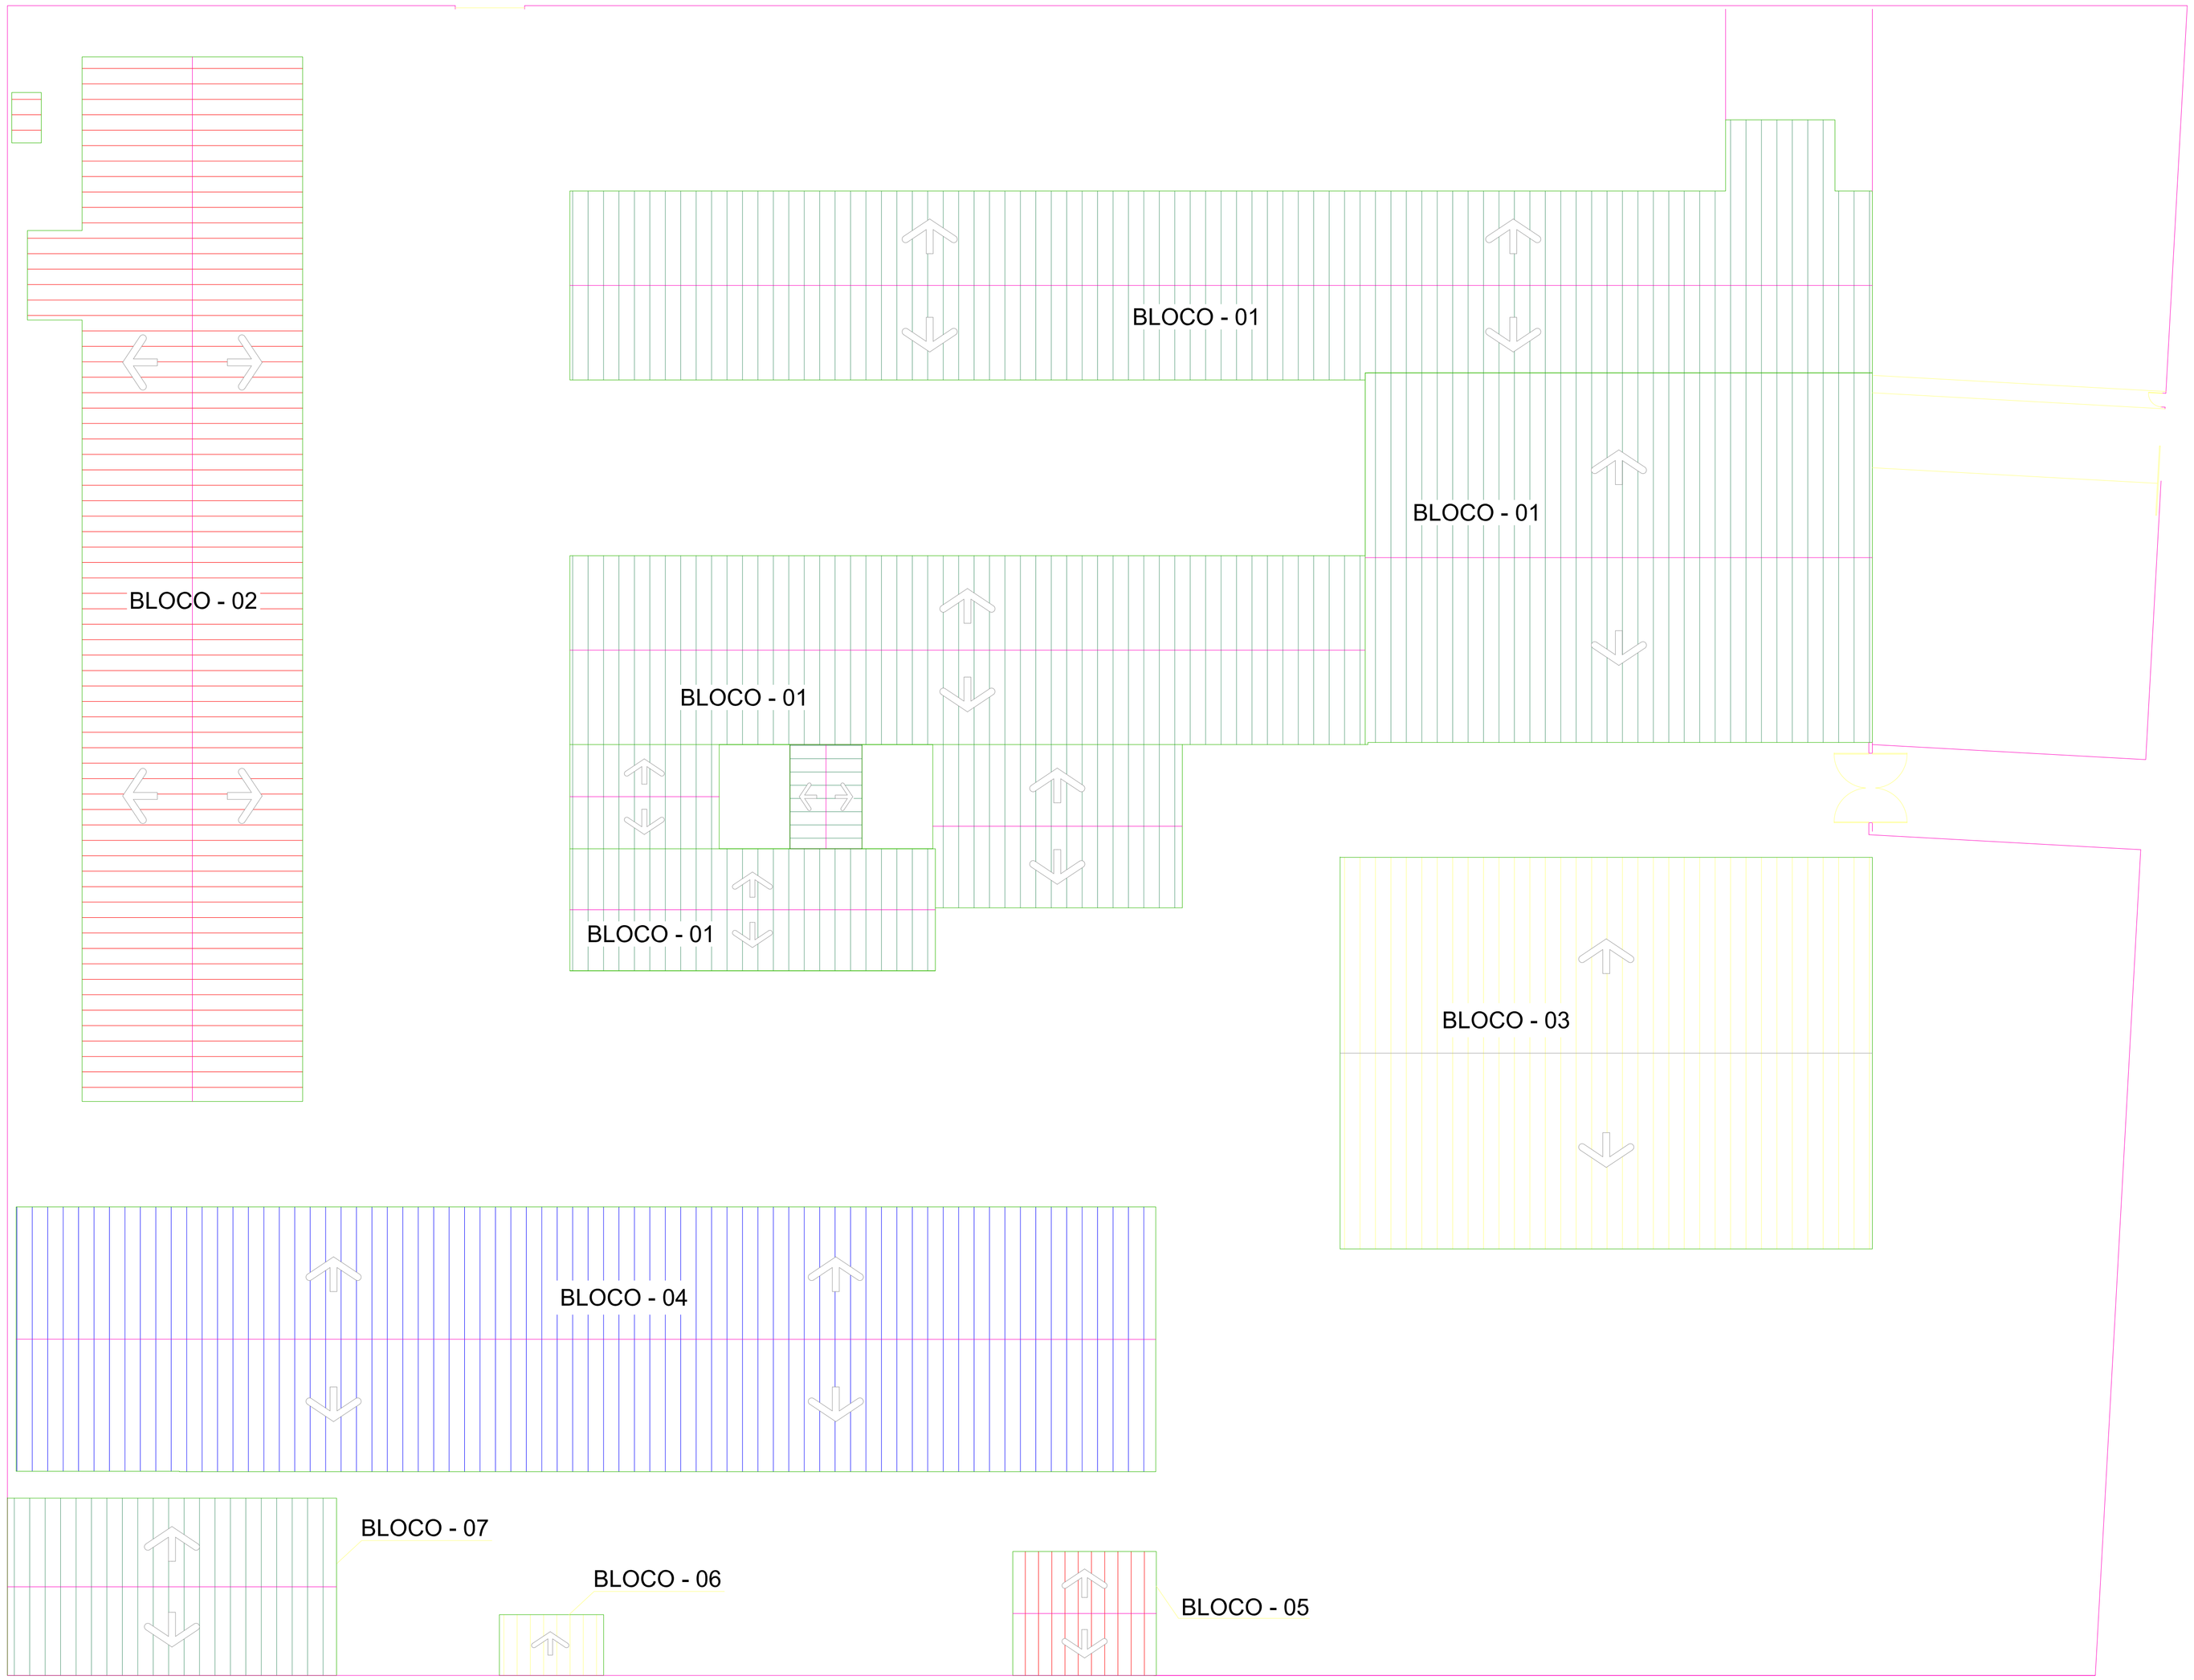

ÁREAS	M²
Terreno	11.814,20
Bloco - 01	2.242,50
Bloco - 02	763,90
Bloco - 03	705,70
Bloco - 04	613,00
Bloco - 05	59,00
Bloco - 06	21,00
Bloco - 07	193,50
Total á regularizar	4.598,60

REVISÕES	DESCRIÇÃO	DATA	OBS PUBRICA
0	EMISSÃO INICIAL	03/2017	OBS

UIE
Unidade de Infraestrutura

Centro Paula Souza

GOVERNO DO ESTADO DE SÃO PAULO

OBRA: CAMPUS CEETEPS EM BATATAIS
UNIDADE: ETEC ANTONIO DE PÁDUA CARDOSO

LOCAL / MUNICÍPIO: RUA ARTHUR LOPES DE OLIVEIRA, 1087 - SANTO ANTONIO - BATATAIS

ÁREA TÉCNICA: ELÉTRICA
ESCALA: 1/200
FOLHA Nº: ELE-001/003

TÍTULO
PROJETO BÁSICO
REFORMA PARA ADEQUAÇÃO DO SISTEMA DE PREVENÇÃO E COMBATE A INCÊNDIO
IMPLANTAÇÃO E LOCALIZAÇÃO

DESENHO	PROJETO	COORDENAÇÃO
ODIRLEI BARBALHO SILVA	ODIRLEI BARBALHO SILVA	UIE
OBSERVAÇÃO	**DATA**	**REVISÃO**
CONFERIR MEDIDAS NO LOCAL	09/2019	R0