


PLANTA DE SITUAÇÃO  
SEM ESCALA

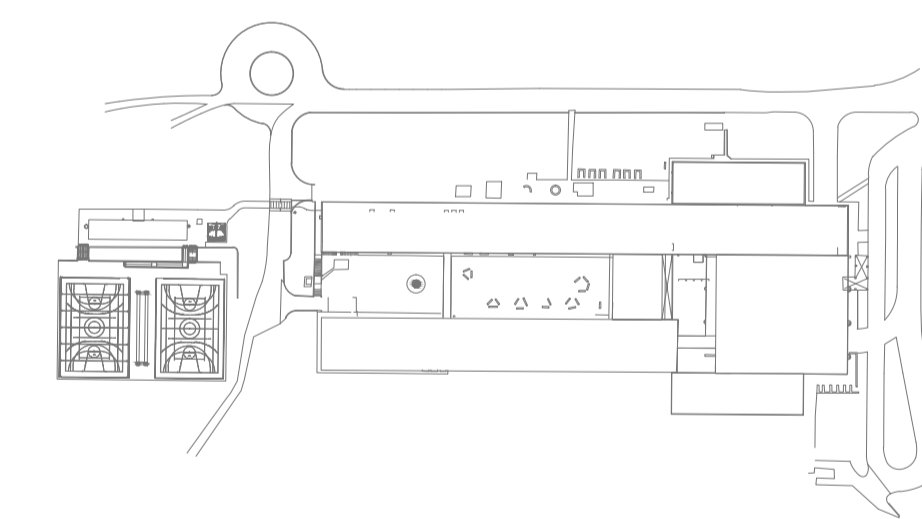

| REVISÃO | EMISSÃO INICIAL<br>DESCRIÇÃO | JAN/2018<br>DATA | KIP<br>RUBRICA |
|---------|------------------------------|------------------|----------------|
| 0       |                              |                  |                |





OBRA: **CAMPUS CEETEPS EM JUNDIAÍ** UNIDADE: **008 - ETEC VASCO ANTONIO VENCHIARUTTI**  
 LOCAL/MUNICÍPIO:

AVENIDA ENG. TASSO PINHEIRO, 700 TERRA NOVA - JUNDIAÍ/SP  
 ÁREA TÉCNICA:

**ARQUITETURA** ESCALA: **1/1000** FOLHA Nº: **ARQ-001/001**

TÍTULO:  
**PROJETO BÁSICO**  
**IMPLANTAÇÃO GERAL**

REFORMA

| DESIGNO                    | PROJETO  | COORDENAÇÃO |
|----------------------------|----------|-------------|
| UIE                        | UIE      | UIE         |
| OBSERVAÇÃO                 | DATA     | REVISÃO     |
| CONFERRIR MEDIDAS NO LOCAL | JAN/2018 | R0          |