


BLOCO A - SANITÁRIOS - PLANTA EXISTENTE
PAVIMENTO TÉRREO 1:50

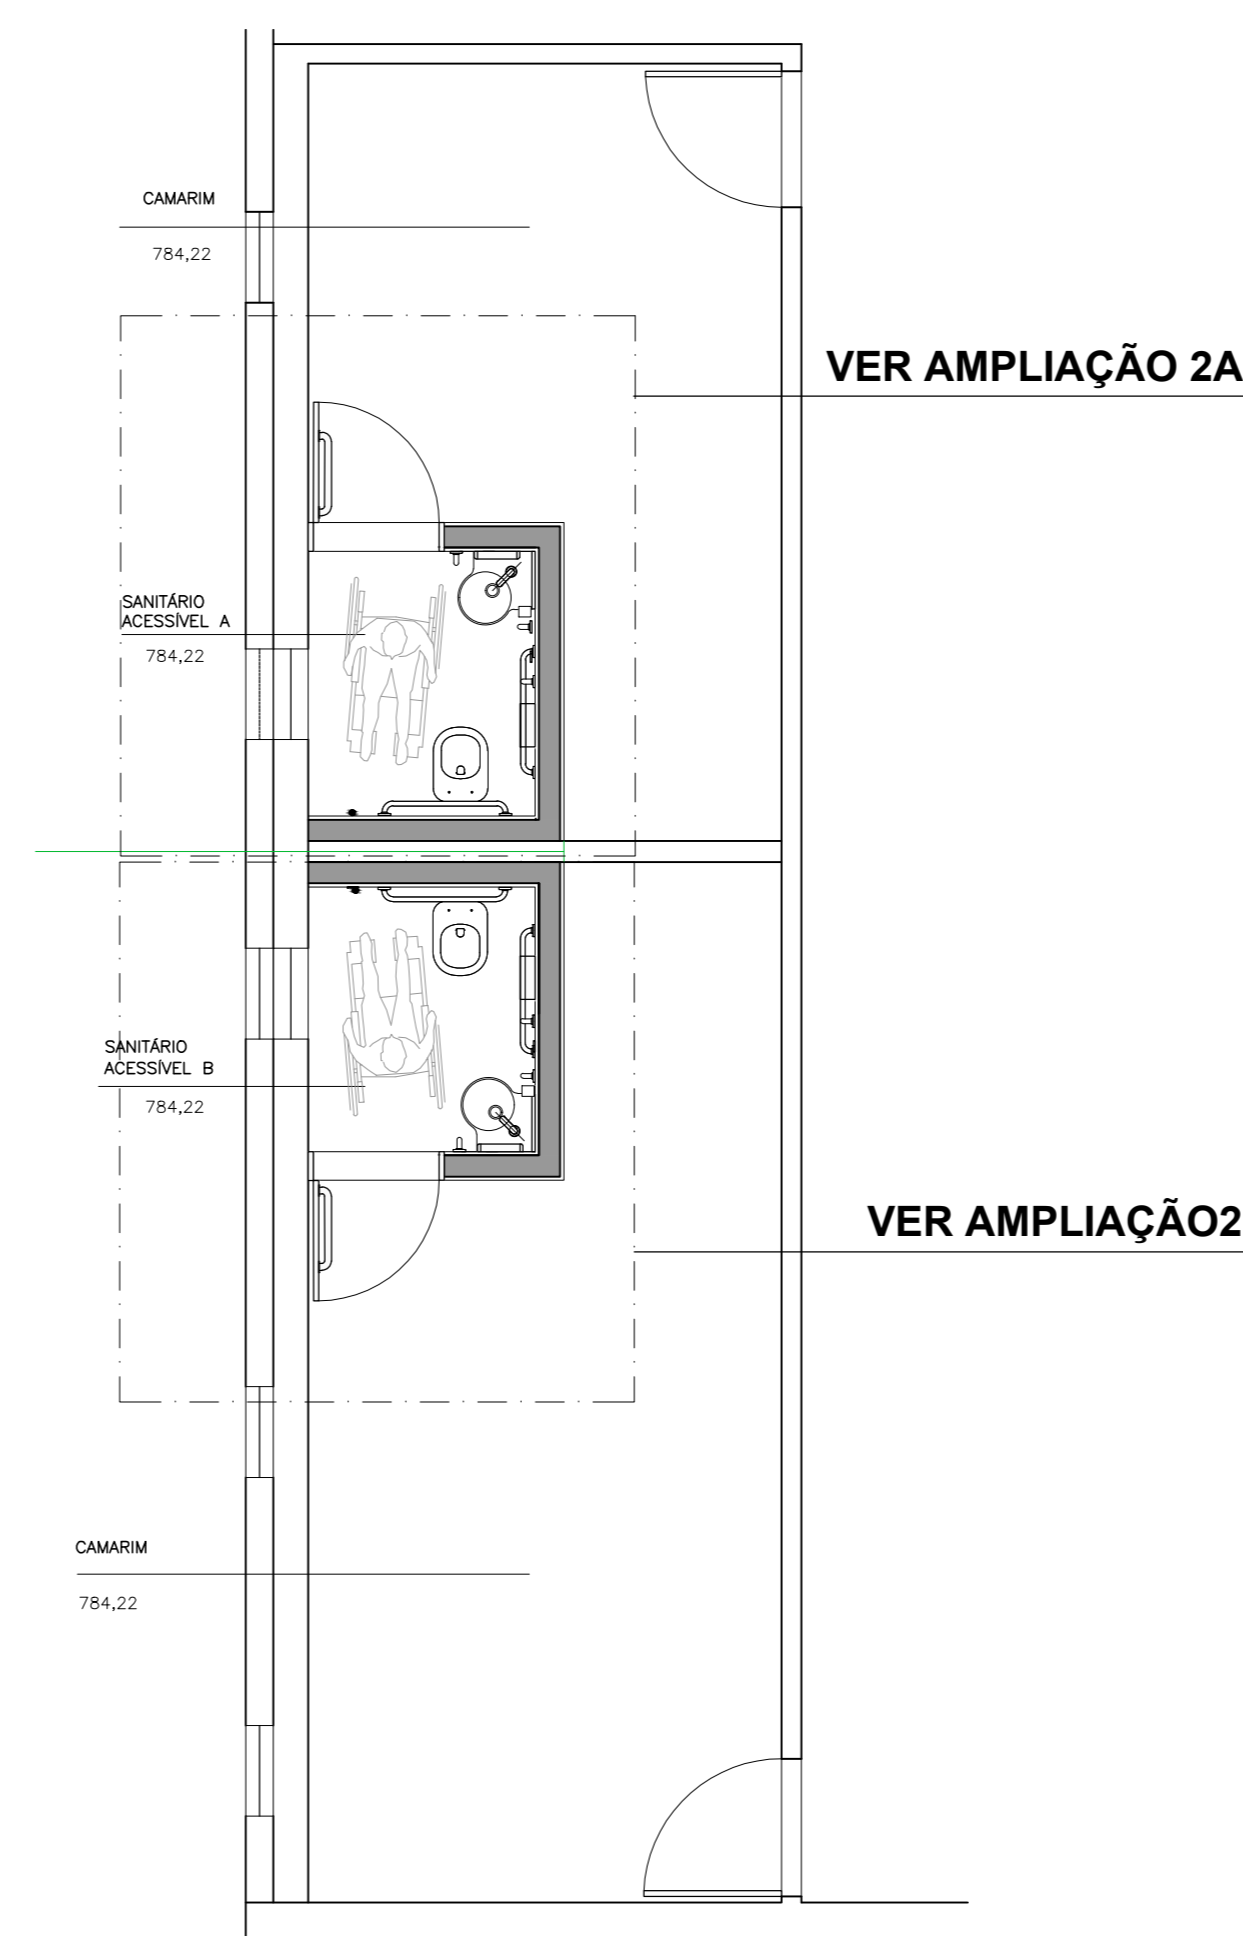


BLOCO A - SANITÁRIOS - PLANTA PROPOSTA
PAVIMENTO TÉRREO 1:50

TABELA DE ACABAMENTOS	
PISO	
Código	Especificação
1	PISO EM ALTA RESIST. 12 MM
2	PORCELANATO ESMALTADO 45x45cm
3	PISO CIMENTADO DESEMPENHADO
4	PISO CONCRETO ARMADO COM TELA, COM PINTURA, F/QUADRA
5	PISO CONCRETO ARMADO
6	PISO DE SOLHO EM TABUA DE MADEIRA APARELHADA
RODAPE	
Código	Especificação
1	RODAPE PORCELANATO ESMALTADO 7CM
2	RODAPE DE CIMENTADO 15 CM
3	RODAPE DE MADEIRA 7X1,5 CM
TELETO	
Código	Especificação
1	LAJE COM PINTURA LÁTEX ACRÍLICO BRANCO FOSCO
PAREDE	
Código	Especificação
1	PINTURA LÁTEX ACRÍLICO FOSCO, COR MARFIM
2	PINTURA LÁTEX ACRÍLICO FOSCO, COR VERMELHO
3	AZULEJOS BRANCOS, ESMALTADO, BRILHANTES, 35x45cm ATÉ 2,00m. ACIMA PINTURA LÁTEX ACRÍLICO BRANCO FOSCO
SOLEIRA	
Código	Especificação
1	GRANITO CINZA ANDORINHA

JANELAS	LARGURA	ALTURA	PROFUNDIDADE
(117)	1,50	1,00	2,88
(119)	1,50	1,00	3,48


PORTAS	LARGURA	ALTURA	MATERIAL
(PMA)	0,90	2,10	MADEIRA
(PMO)	0,80	2,10	MADEIRA
(PM2)	1,20	2,10	MADEIRA

LEGENDA	
	MANTER
	CONSTRUIR
	DEMOLIR

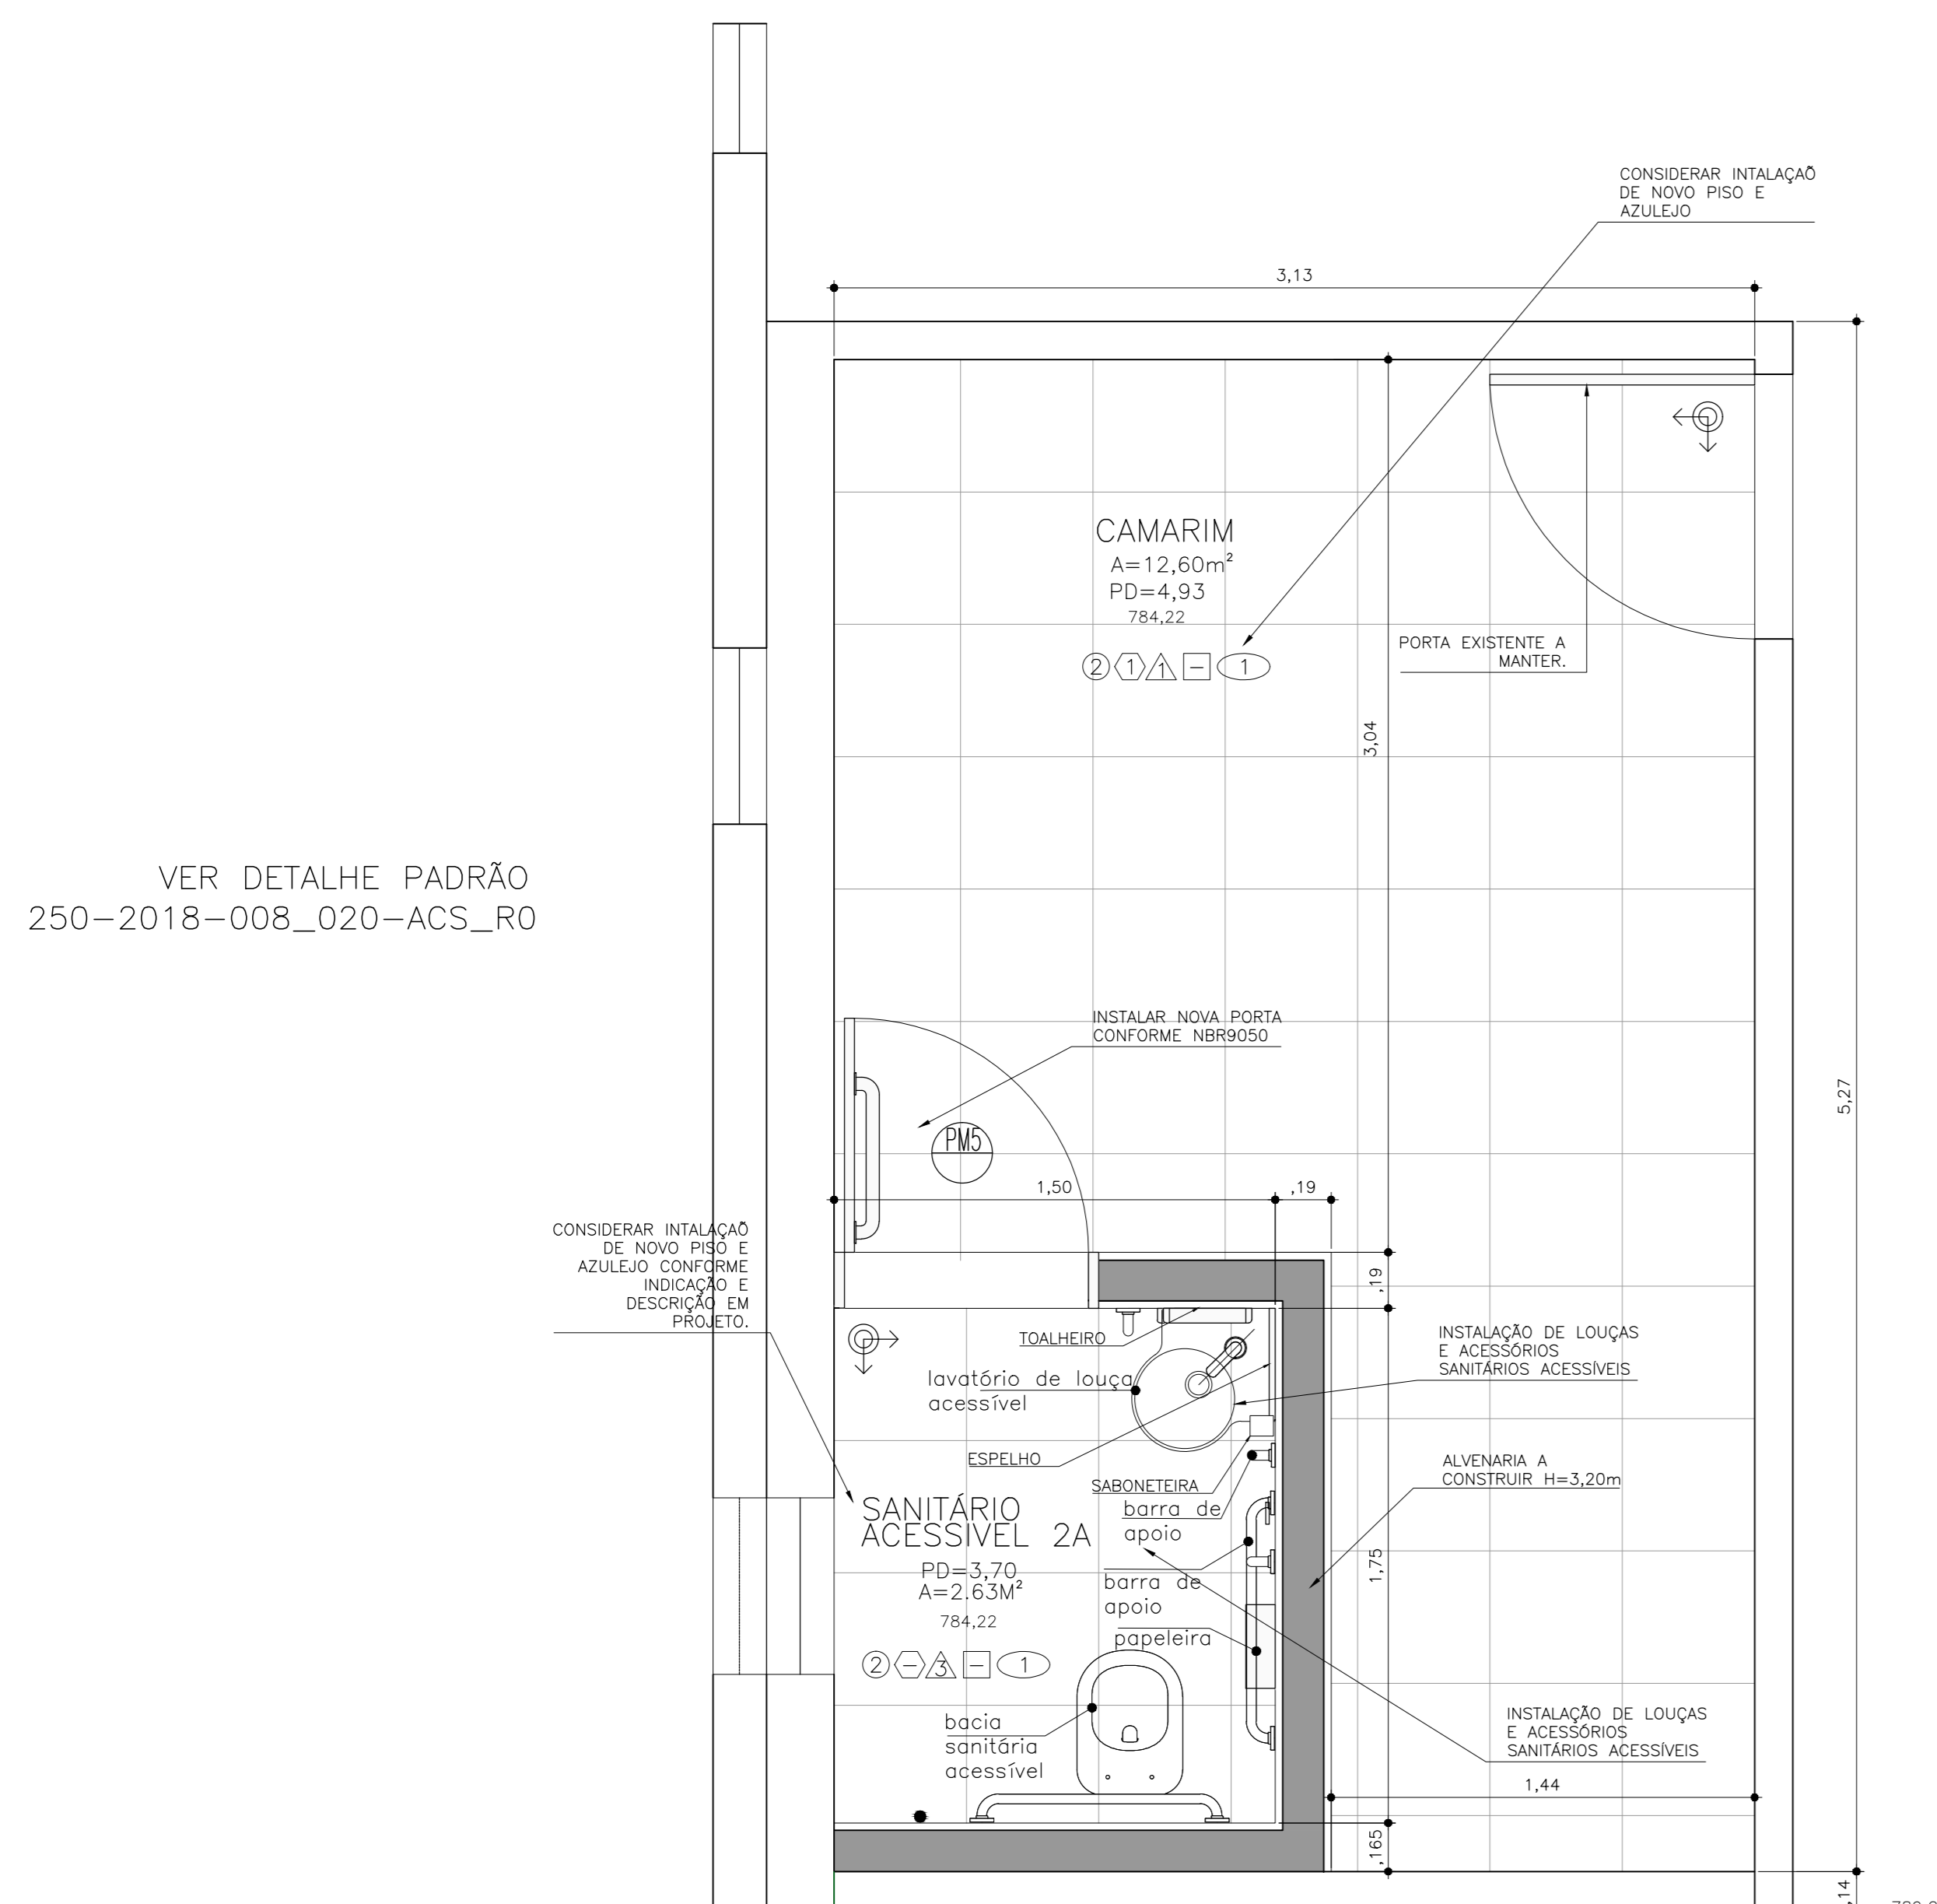


VER DETALHE PADRÃO
250-2018-008_020-ACS_R0

VER DETALHE PADRÃO
250-2018-008_020-ACS_R0

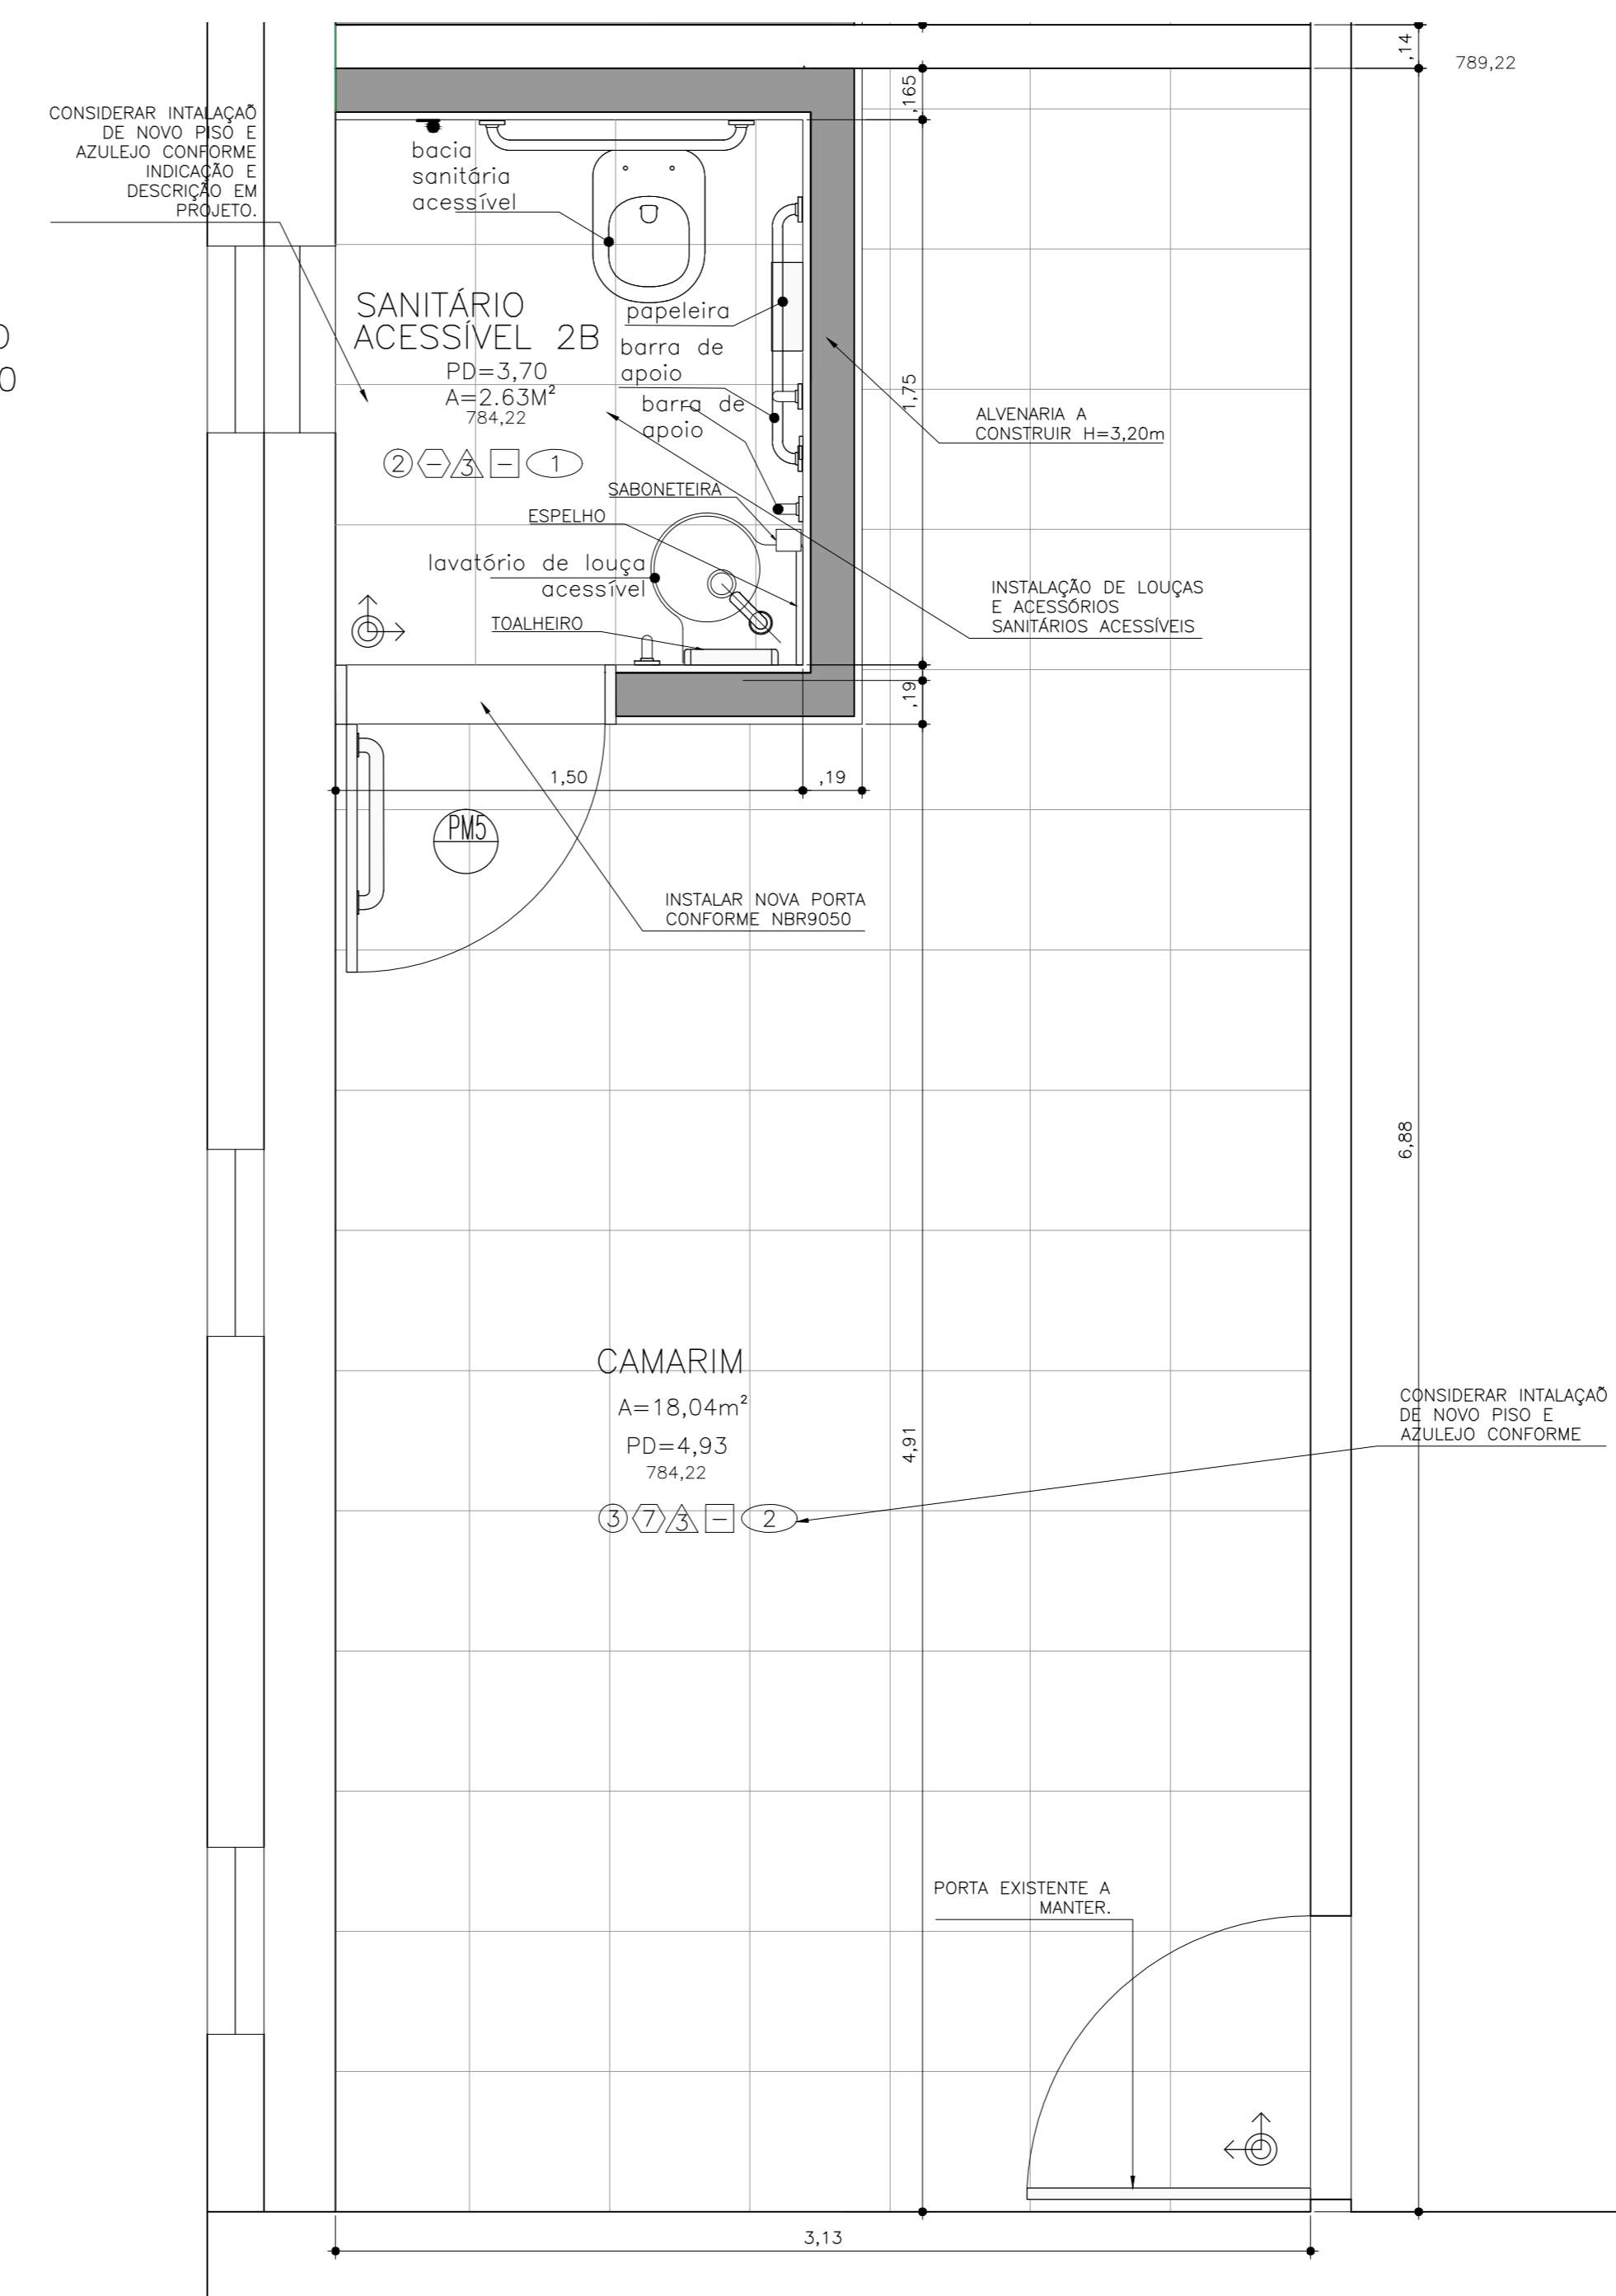

AMPLIAÇÃO 2B - SANITÁRIO ACESSÍVEL / CAMARIM - 2B
PAVIMENTO TÉRREO 1:20

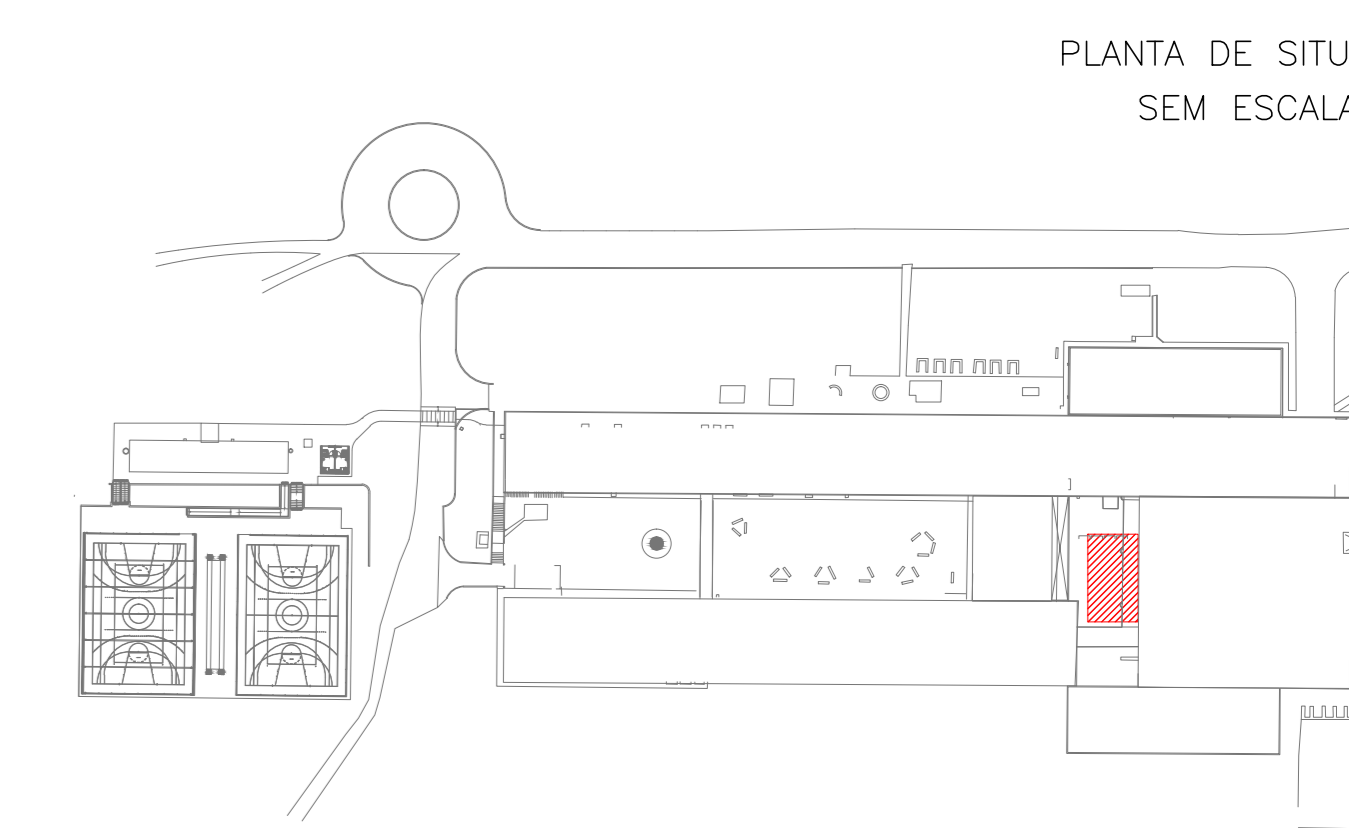

PLANTA DE SITUAÇÃO
SEM ESCALA

AMPLIAÇÃO 2A - SANITÁRIO ACESSÍVEL / CAMARIM - 2A
PAVIMENTO TÉRREO 1:20

PROJETO	DATA	REP.
APROVADO		ABRIL



PROJETO: **CAMPUS CETEPS EM JUNDIAÍ** / 008 - ETEC VASCO ANTONIO VENCHIARU!
 LOCAL: AVENIDA ENG. TASSO PINHEIRO, 700 TERRA NOVA - JUNDIAÍ/SP
 ÁREA TÉCNICA: **ARQUITETURA** / INDICADA / ARQ-002/028
 TÍTULO: **SANITÁRIOS ACESSÍVEIS**

BLOCO A - SANITÁRIOS ACESSÍVEIS CAMARIM 2A E 2B - PLANTAS EXISTENTE E AMPLIAÇÕES 2A E 2B
 PAVIMENTO TÉRREO
 REFORMA

ELABORADO	PROJETO	COORDENADO
UIE	UIE	UIE
REVISADO	DATA	PROJETO
CONFERRIR MEDIDAS NO LOCAL	JAN/2018	RS