



AMPLIAÇÃO 02 - ELIMINAÇÃO DE DESNÍVEIS
 PAV. TÉRREO 1:75
 VER NOTA 01, 02 E 03

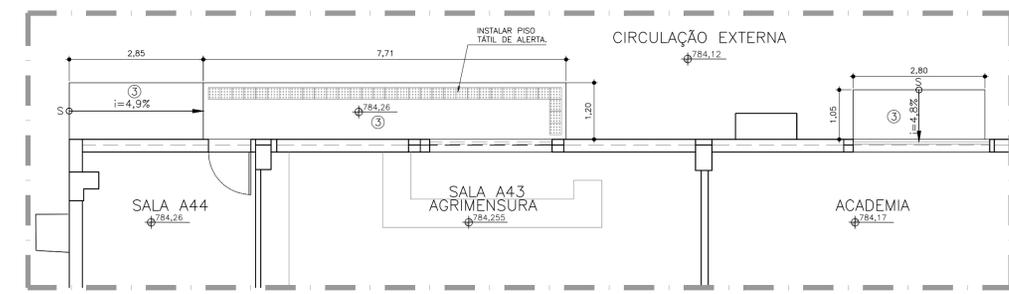

AMPLIAÇÃO 01 - ELIMINAÇÃO DE DESNÍVEIS
 PAV. TÉRREO 1:75
 VER NOTA 01 E 03

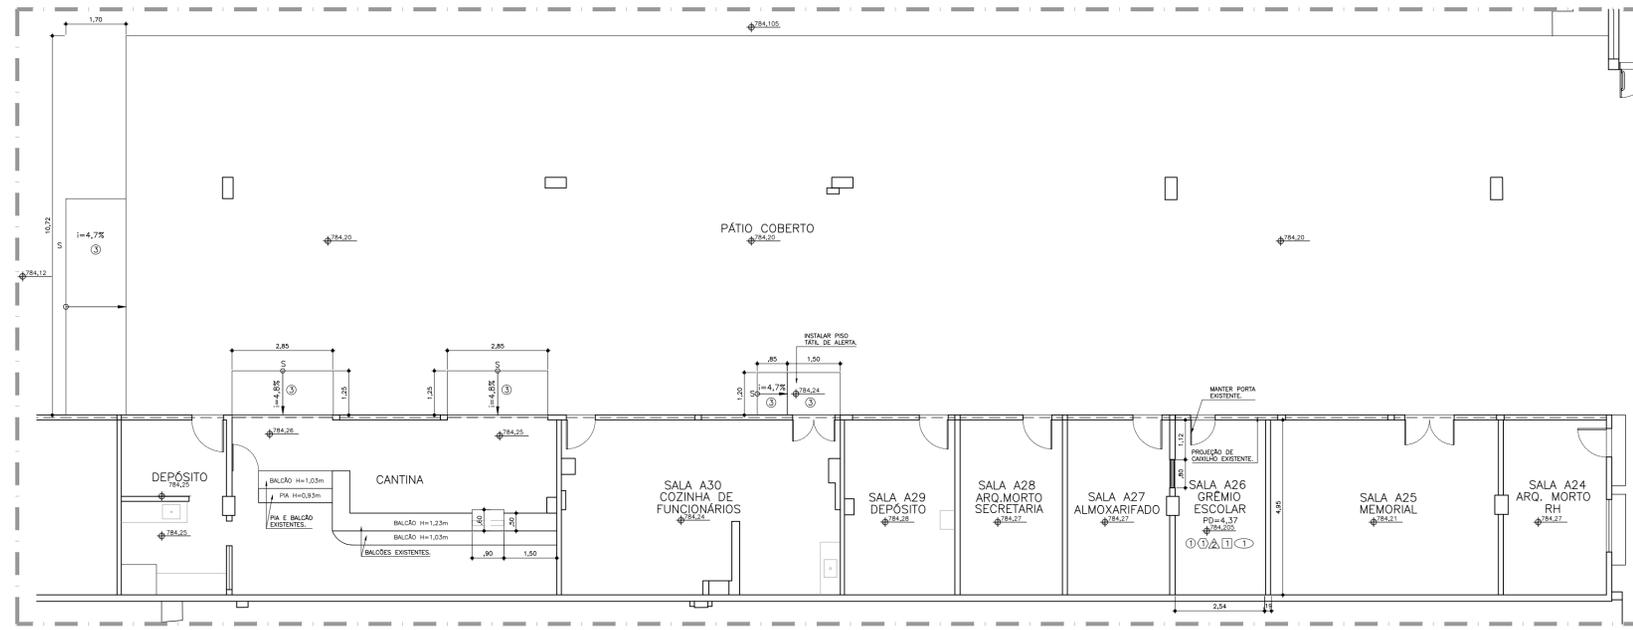

AMPLIAÇÃO 03 - ELIMINAÇÃO DE DESNÍVEIS
 PAV. TÉRREO 1:100
 VER NOTA 01, 02 E 03

NOTAS
 01. 01. AMBIENTES MUITO ESPECÍFICOS COM MENOR CIRCULAÇÃO DE PESSOAS, COMO DEPÓSITO, ARQUIVO MORTO E AFINS, NÃO SERÁ EXECUTADA ACESSIBILIDADE ATRAVÉS DE PISO INCLINADO.
 02. AMBIENTES COM MAIOR CIRCULAÇÃO DE PESSOAS REALIZAR ENCHIMENTO NO PISO PARA ELIMINAÇÃO DE DESNÍVEL. A INCLINAÇÃO NÃO DEVE SER MAIOR OU IGUAL A 5% PARA NÃO HAVER NECESSIDADE DE CORRIMÃO.
 03. NESTA FOLHA SÓ ESTÃO INDICADOS ACABAMENTOS NOVOS E NOS LOCAIS DE SUA APLICAÇÃO – OS AMBIENTES SEM INDICAÇÃO DE ACABAMENTOS, TERÃO SEUS ACABAMENTOS MANTIDOS – VER ACABAMENTOS A DEMOLIR E A MANTER NAS FOLHAS 2101 A 2105.

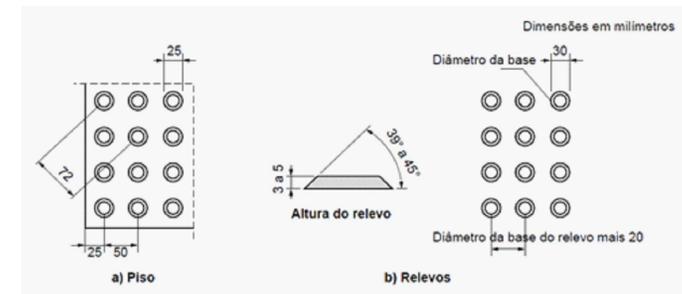


Figura 62 – Sinalização tátil de alerta e relevos táteis de alerta instalados no piso

DETALHE DA SINALIZAÇÃO TÁTIL

TABELA DE ACABAMENTOS

(P) PISO

Código	Especificação
1	PISO EM ALTA RESIST. 12 MM
2	PORCELANATO ESMALTADO 45x45cm
3	PISO CIMENTADO DESEMPENADO
4	PISO CONCRETO ARMADO COM TELA, COM PINTURA, P/QUADRA
5	PISO CONCRETO ARMADO
6	PISO DE SOALHO EM TÁBUA DE MADEIRA APARELHADA

(R) RODAPÉ

Código	Especificação
1	RODAPÉ PORCELANATO ESMALTADO 7CM
2	RODAPÉ DE CIMENTADO 15 CM
3	RODAPÉ DE MADEIRA 7X1,5 CM

(T) TETO

Código	Especificação
1	LAJE COM PINTURA LÁTEX ACRÍLICO BRANCO FOSCO

(A) PAREDE


Código	Especificação
1	PINTURA LÁTEX ACRÍLICO FOSCO, COR MARFIM
2	PINTURA LÁTEX ACRÍLICO FOSCO, COR VERMELHO
3	AZULEJOS BRANCOS, ESMALTADO, BRILHANTES, 35x45cm ATÉ 2,00m. ACIMA PINTURA LÁTEX ACRÍLICO BRANCO FOSCO

(S) SOLEIRA

Código	Especificação
1	GRANITO CINZA ANDORINHA

JANELAS	LARGURA	ALTURA	PROPRIA	PEITORIL
(117)	1,50	1,00	2,88	
(118)	1,50	1,00	3,48	

PORTAS	LARGURA MÍNIMA	ALTURA	MATERIAL
(PM4/5501)	0,90	2,10	MADEIRA
(PM2/5501)	0,80	2,10	MADEIRA
(PM3/5501)	1,20	2,10	MADEIRA

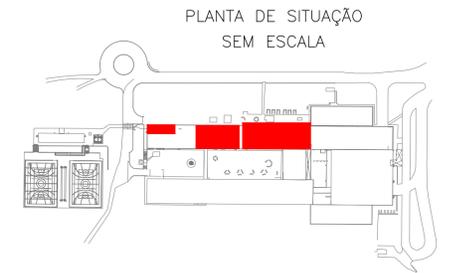

REVISÕES	EMISSÃO INICIAL	DATA	RUBRICA
0		JAN/2018	KIP

UIE Unidade de Infraestrutura

CPS Centro Paula Souza

GOVERNO DO ESTADO DE SÃO PAULO

OBRA: **CAMPUS CEETEPS EM JUNDIAÍ** UNIDADE: **008 - ETEC VASCO ANTONIO VENCHIARU**
 LOCAL/MUNICÍPIO: **AVENIDA ENG. TASSO PINHEIRO, 700 TERRA NOVA - JUNDIAÍ/SP**

ÁREA TÉCNICA: **ARQUITETURA** ESCALA: **1/75** FOLHA Nº: **ARQ-004/028**

TÍTULO: **PROJETO BÁSICO**
 BLOCO A - AMPLIAÇÃO 01, 02 E 03 - RAMPAS ACESSO SALAS E DETALHE DE SINALIZAÇÃO TÁTIL TÉRREO
 PROJETO DE REFORMA

DESIGNO	PROJETO	COORDENAÇÃO
UIE	UIE	UIE
OBSERVAÇÃO	DATA	REVISÃO
CONFERIR MEDIDAS NO LOCAL	JAN/2018	R0