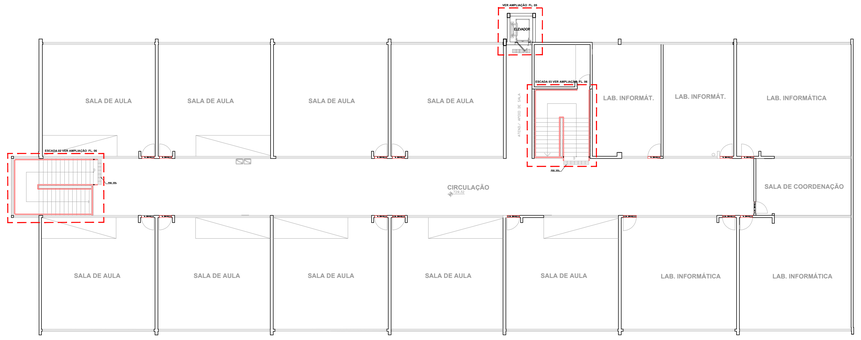

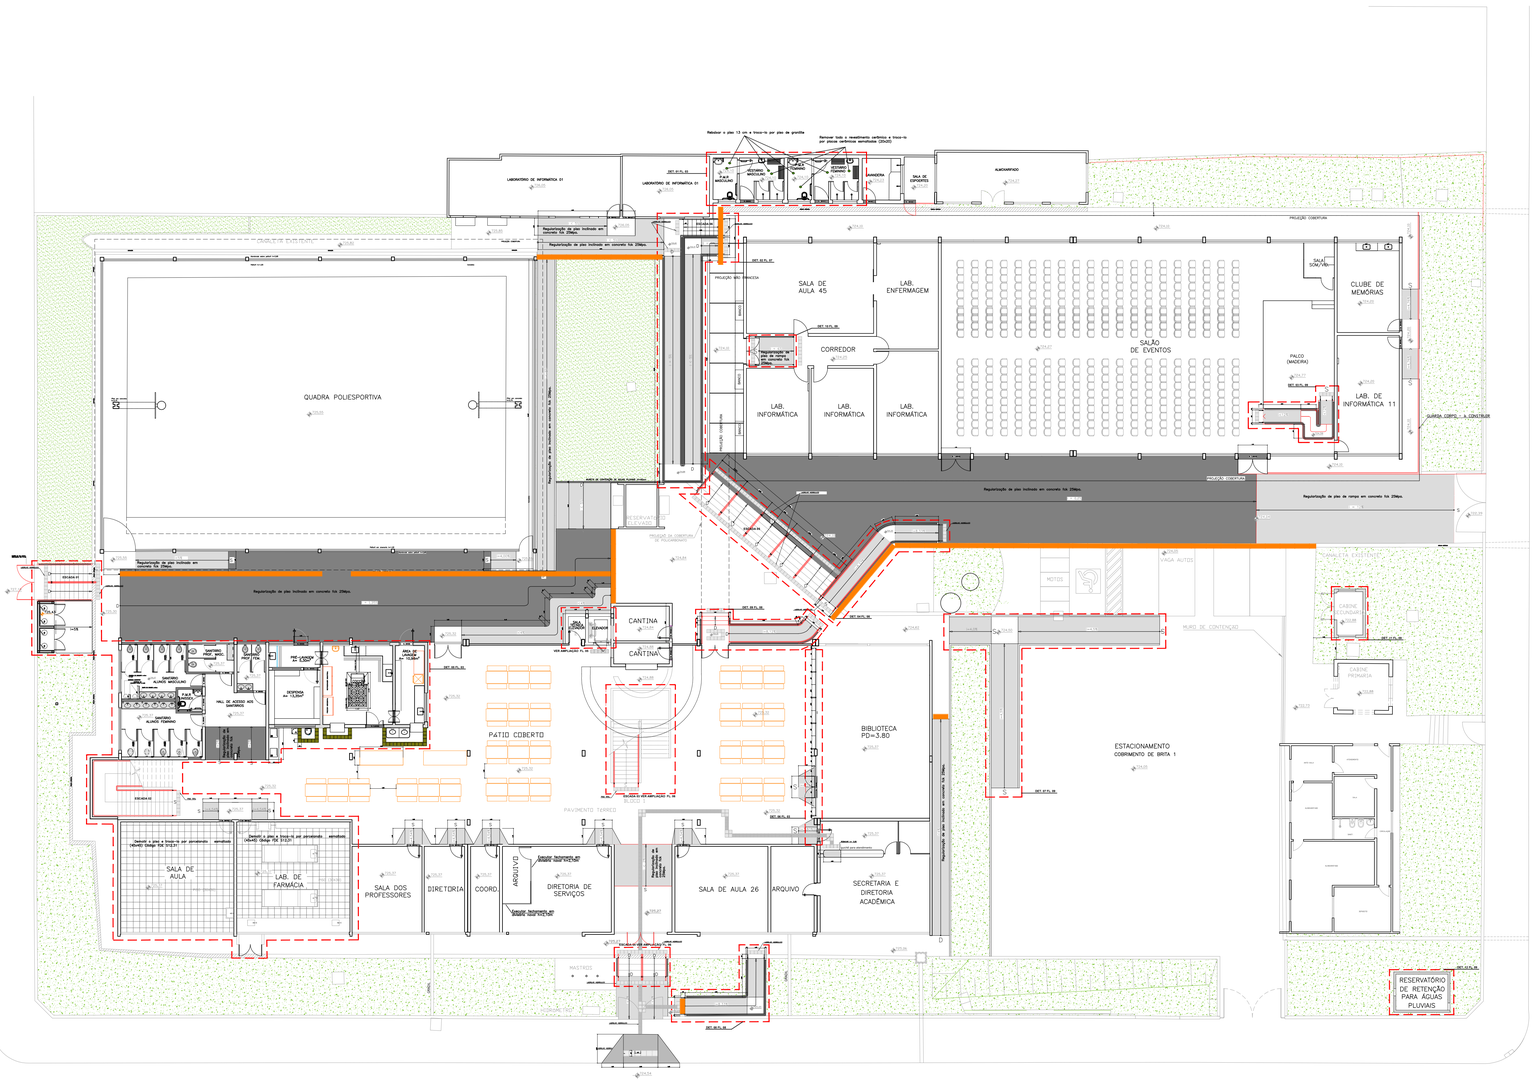

0	EMISSÃO INICIAL	12/11/2018	UIE
REVISÕES	DESCRIÇÃO	DATA	RUBRICA

UIE
Unidade de Infraestrutura

Centro Paula Souza

GOVERNO DO ESTADO DE SÃO PAULO

OBRA
CAMPUS CEETEPS EM SÃO PAULO

ENDEREÇO
025-ETEC PROF. ALCIDIO DE SOUZA PRADO

LOCAL / MUNICÍPIO
AVENIDA DEZ , 1100 - ORLÂNDIA- CENTRO - CEP 14620-000

ÁREA TÉCNICA
ARQUITETURA

ESCALA
1/150

FOLHA Nº
ARQ-002/010

TÍTULO
PROJETO BÁSICO
PLANTA DE IMPLANTAÇÃO PROPOSTA
PAVIMENTO TÉRREO E SUPERIOR
REFORMA PARA ADEQUAÇÃO DE ACESSIBILIDADE

DESENHO	PROJETO	COORDENAÇÃO
FIDELIS PRATES	FIDELIS PRATES	UIE

OBSERVAÇÃO	DATA	REVISÃO	FOLHA
CONFERIR MEDIDAS NO LOCAL	12/11/2018	R0	A0