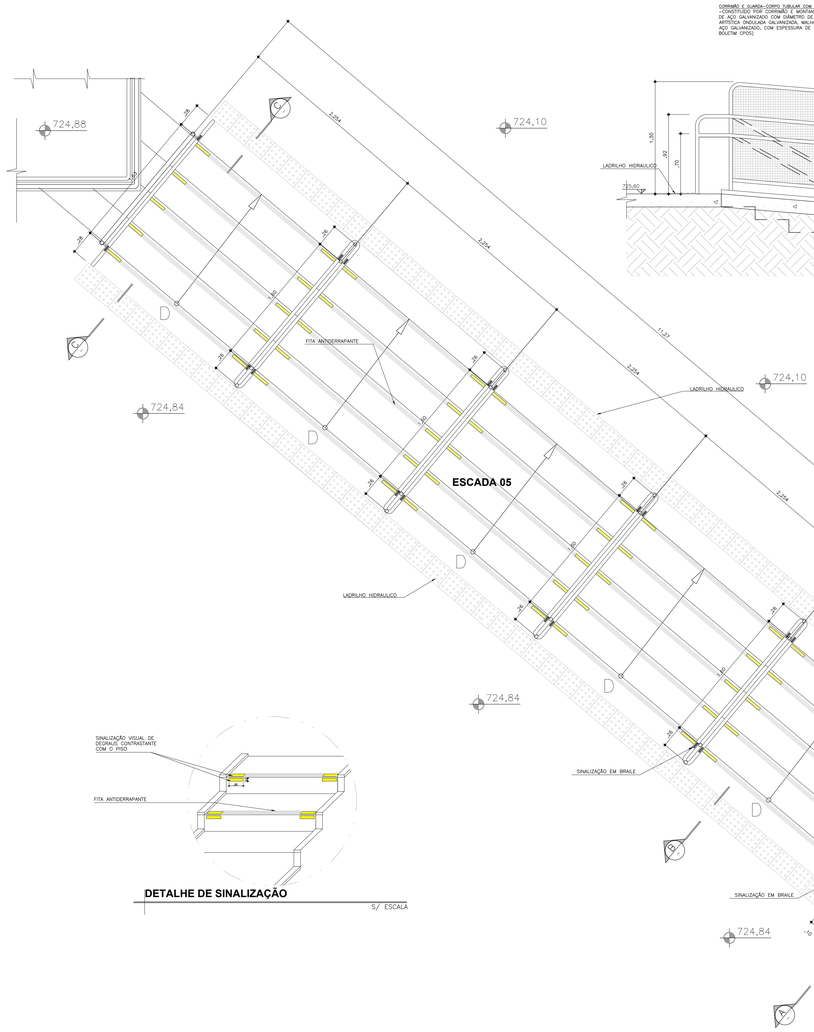

DETALHE DE SINALIZAÇÃO
S/ ESCALA

DETALHE 04
CORTE A–A 1/ 25

DETALHE 04
PLANTA 1/ 25

ESCADA 05
CORTE B–B 1/ 25

ESCADA 05
CORTE C–C 1/ 25

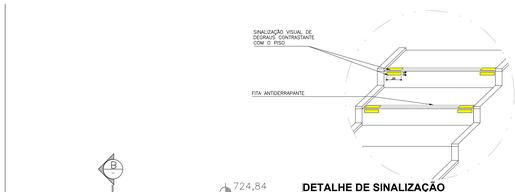

DETALHE DE SINALIZAÇÃO
S/ ESCALA

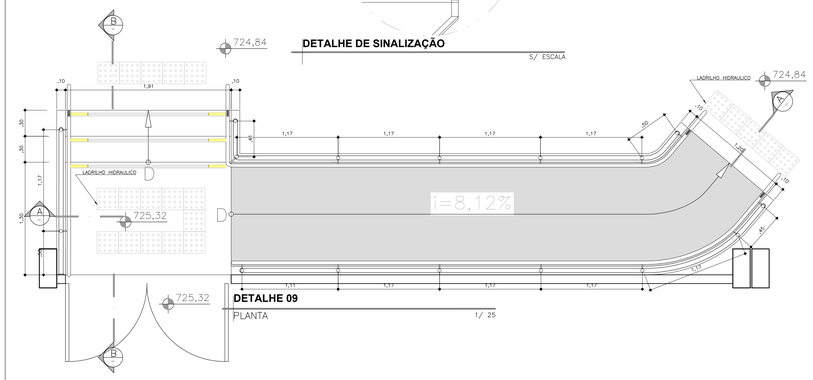

DETALHE 09
PLANTA 1/ 25

DETALHE 09
CORTE A–A 1/ 25

DETALHE 09
CORTE B–B 1/ 25

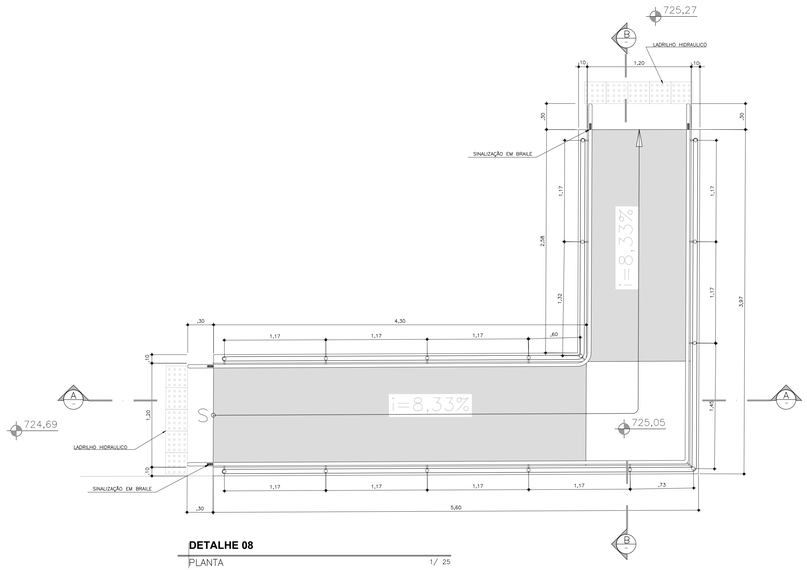

DETALHE 08
PLANTA 1/ 25

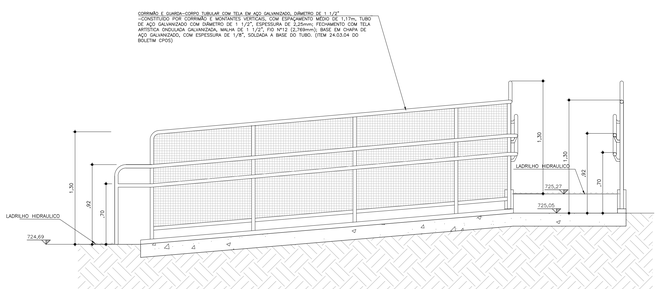

DETALHE 08
CORTE A–A 1/ 25

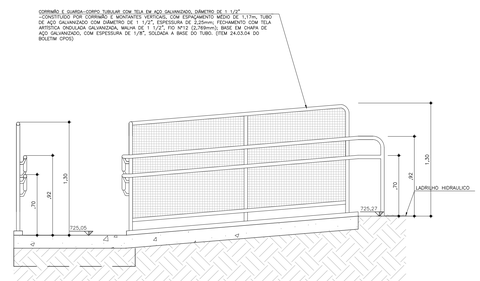

DETALHE 08
CORTE B–B 1/ 25

0	EMISSÃO INICIAL	12/11/2018	UIE
REVISÕES	DESCRIÇÃO	DATA	AUBRICA

UIE
Unidade de Infraestrutura

Centro Paula Souza

GOVERNO DO ESTADO DE SÃO PAULO

OBRA
CAMPUS CEETEPS EM SÃO PAULO

UNIDADE
025-ETEC PROF. ALCIDIO DE SOUZA PRADO

LOCAL / MUNICÍPIO
AVENIDA DEZ , 1100 - ORLÂNDIA- CENTRO - CEP 14620-000

ÁREA TÉCNICA
ARQUITETURA

ESCALA
1/25

FOLHA Nº
ARQ-007/010

TÍTULO
PROJETO BÁSICO

PLANTA CORTES E VISTAS DO DETALHE 04 ,08 ,09 E ESCADA 05 PROPOSTA
DETALHE DOS GUARDA -CORPOS , CORRIMÃOS E SINALIZAÇÃO PAVIMENTO TÉRREO
REFORMA PARA ADEQUAÇÃO DE ACESSIBILIDADE

DESENHO	PROJETO	COORDENAÇÃO
FIDELIS PRATES	FIDELIS PRATES	UIE

DESIGNAÇÃO	DATA	REVISÃO	FOLHA
CONFERIR MEDIDAS NO LOCAL	12/11/2018	R0	A0