


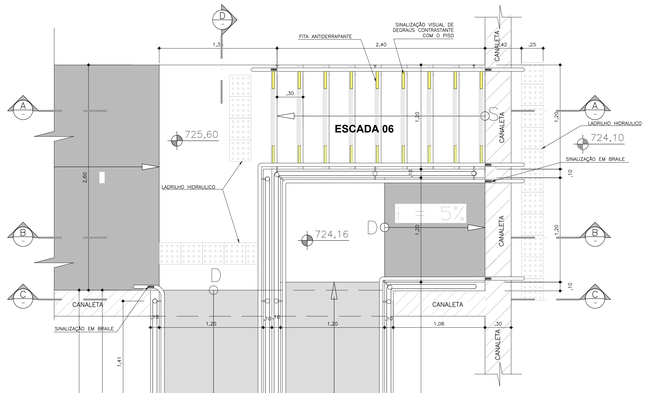














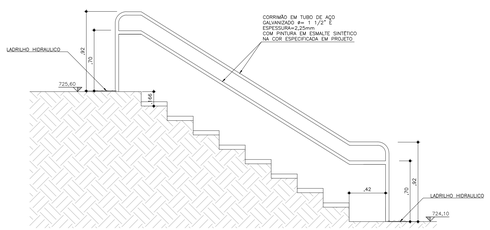


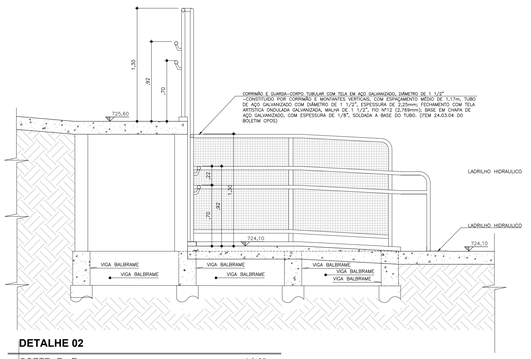


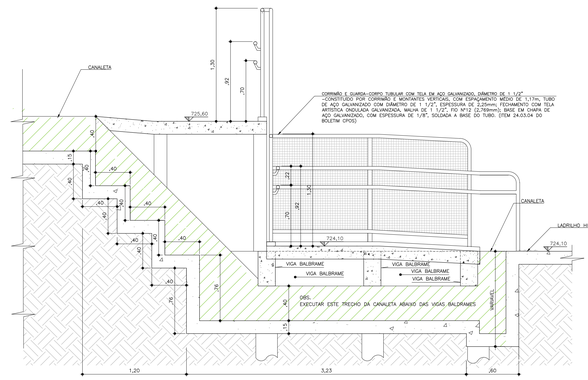


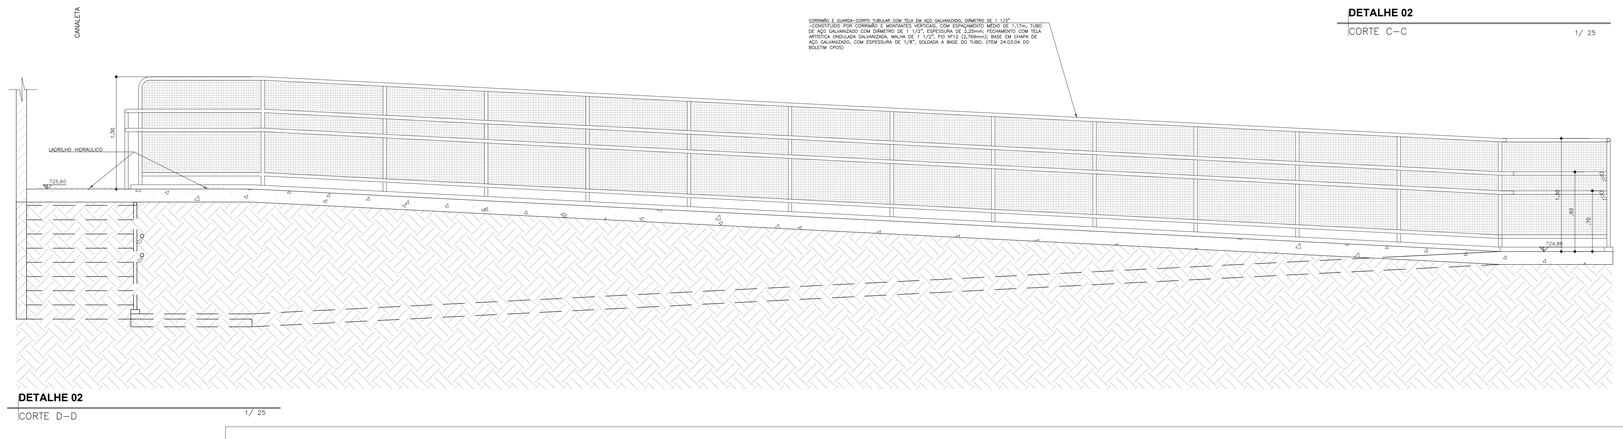


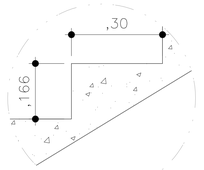


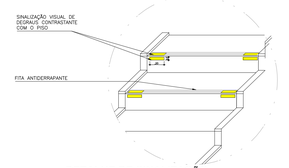


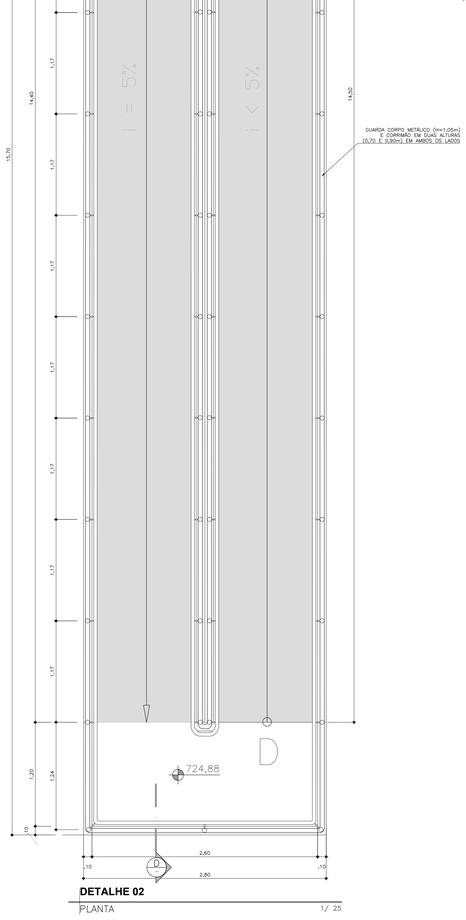


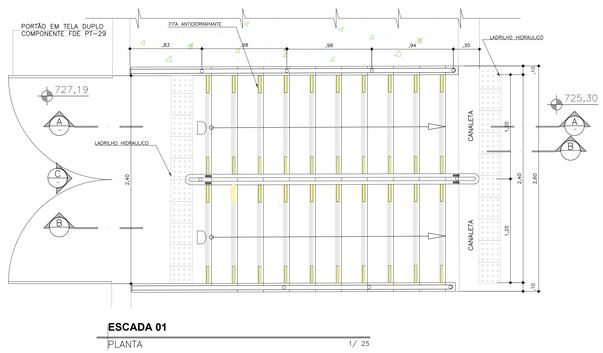

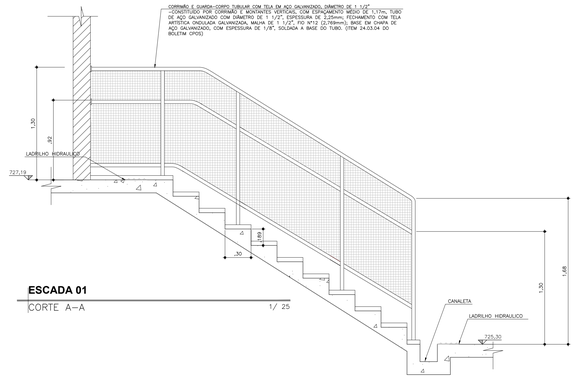
| REVISÕES | DESCRIÇÃO | DATA | RUBRICA |
|---|---|---|---|
| 0 | EMISSÃO INICIAL | 12/11/2018 | UIE |

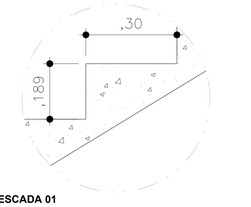UIE
Unidade de Infraestrutura

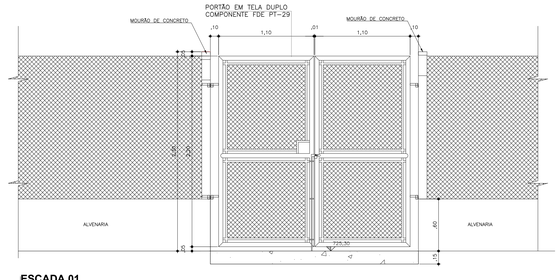Centro Paula Souza

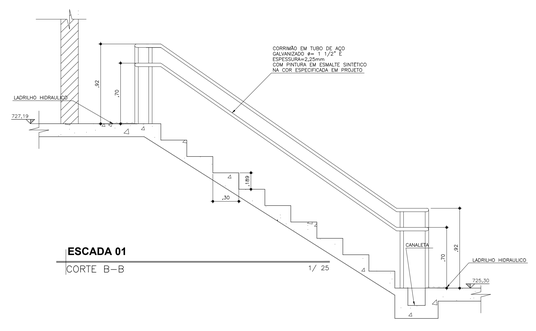GOVERNO DO ESTADO DE SÃO PAULO
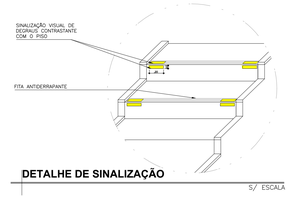
| OBRA | UNIDADE |
|---|---|
| CAMPUS CEETEPS EM SÃO PAULO | 025-ETEC PROF. ALCIDIO DE SOUZA PRADO |

LOCAL / MUNICÍPIO
AVENIDA DEZ , 1100 - ORLÂNDIA- CENTRO - CEP 14620-000

| ÁREA TÉCNICA | ESCALA | FOLHA Nº |
|---|---|---|
| ARQUITETURA | 1/25 | ARQ-007/010 |

TÍTULO
**PROJETO BÁSICO**
**PLANTA CORTES E VISTAS DO DETALHE 02 E ESCADAS 01 E 06 PROPOSTA**
**DETALHE DOS GUARDA -CORPOS , CORRIMÃOS , PORTÃO E SINALIZAÇÃO PAVIMENTO TÉRREO**
**REFORMA PARA ADEQUAÇÃO DE ACESSIBILIDADE**

| DESENHO | PROJETO | COORDENAÇÃO |
|---|---|---|
| FIDELIS PRATES | FIDELIS PRATES | UIE |

| IDENTIFICAÇÃO | DATA | REVISÃO | FOLHA |
|---|---|---|---|
| CONFERIR MEDIDAS NO LOCAL | 12/11/2018 | R0 | A0 |