




AMPLIAÇÃO 09 - ESCADA 2
PAV. TÉRREO 1:25

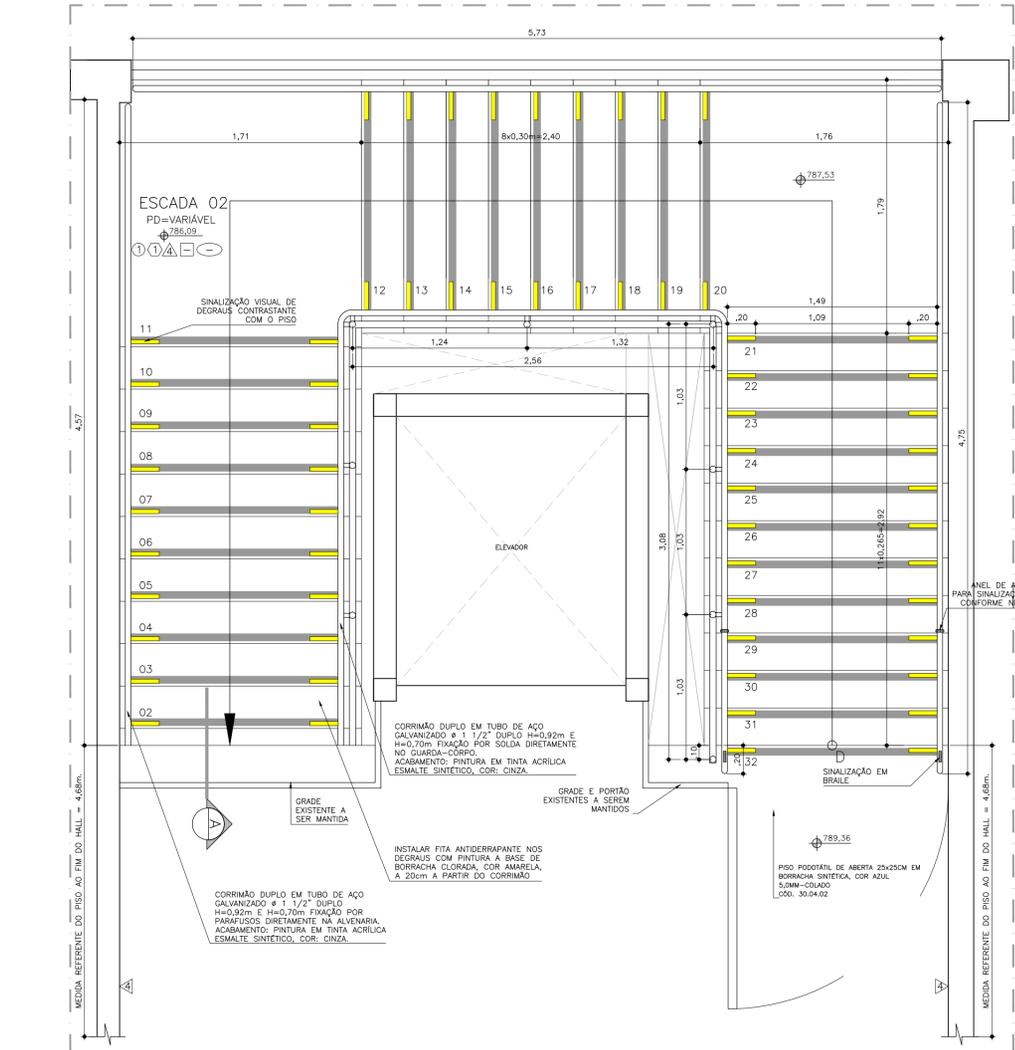

AMPLIAÇÃO 10 - ESCADA 2
PAV. SUPERIOR 1:25

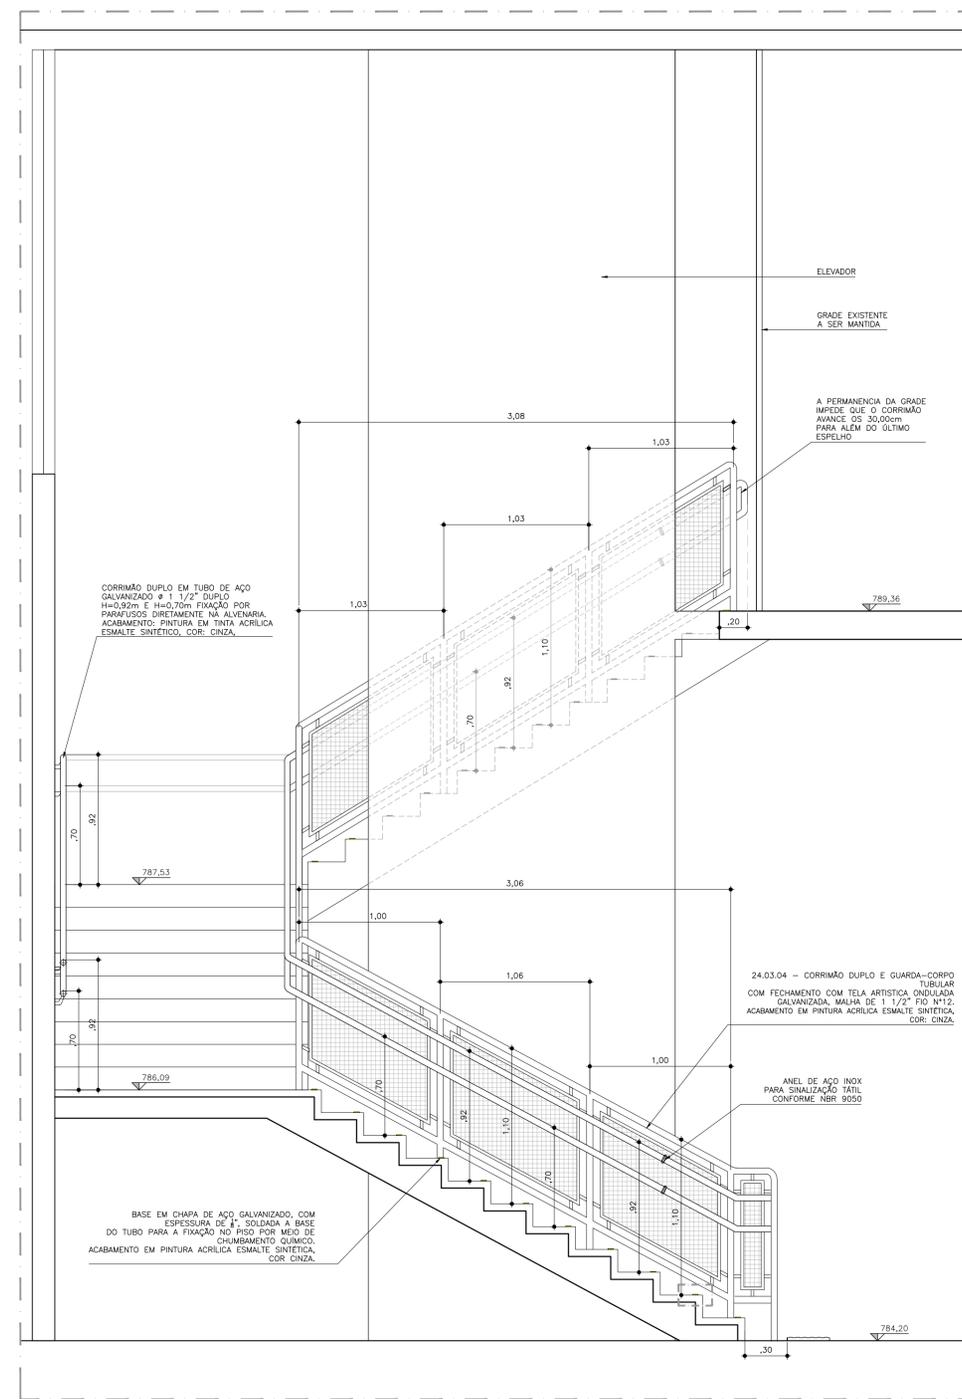

AMPLIAÇÃO 11 - ESCADA 2
CORTE AA 1:25

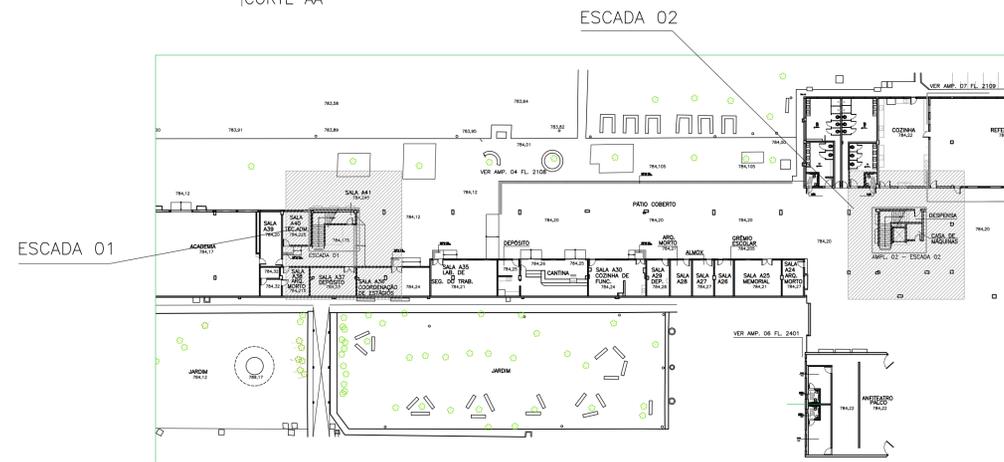

PLANTA DE SITUAÇÃO

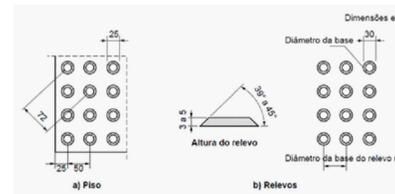


Figura 62 – Sinalização tátil de alerta e relevos táteis de alerta instalados no

PLANTA DE SITUAÇÃO

0	EMISSÃO INICIAL	FEV2016	KIP
REVISÕES	DESCRIÇÃO	DATA	RUBRICA

UIE
Unidade de Infraestrutura

CPS
Centro Paula Souza

GOVERNO DO ESTADO DE SÃO PAULO

OBRA: **CAMPUS CEETEPS EM JUNDIAÍ** UNIDADE: **008 - ETEC VASCO ANTONIO VENCHIARU**

LOCAL/MUNICÍPIO: **AVENIDA ENG. TASSO PINHEIRO, 700 TERRA NOVA - JUNDIAÍ/SP**

ÁREA TÉCNICA: **ARQUITETURA** ESCALA: **1/25** FOLHA Nº: **ARQ-009/028**

TÍTULO: **PROJETO BÁSICO**
BLOCO A - PLANTA DE SITUAÇÃO, AMPLIAÇÕES 09,10 E 11 E DETALHES - ESCADA 02
PAVIMENTO TÉRREO/ SUPERIOR
REFORMA

DESENHO	PROJETO	COORDENAÇÃO
UIE	UIE	UIE
OBSERVAÇÃO	DATA	REVISÃO
CONFERIR MEDIDAS NO LOCAL	FEV/2018	R0