
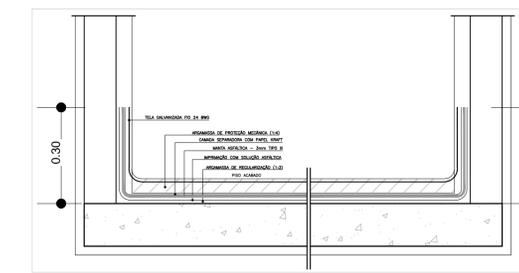



PLANTA COBERTURA
ESCALA: 1:250

OBSERVAÇÕES

- 1 - TROCA DE RUFOS, CONFORME DETALHES E IMPERMEABILIZAÇÃO COM MEMBRANA ELASTOMÉRICA, 3 CAMADAS.
- 2 - LIMPEZA DAS CALHAS E DOS DUTOS.
- 3 - CALAFETAÇÃO DOS PARAFUSOS DE FIXAÇÃO DO SPDA E TELHAS

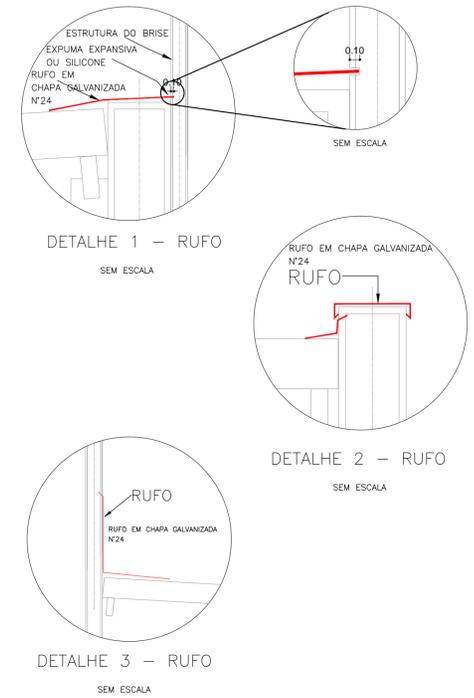


DETALHE 4 - IMPERMEABILIZAÇÃO SEM ESCALA

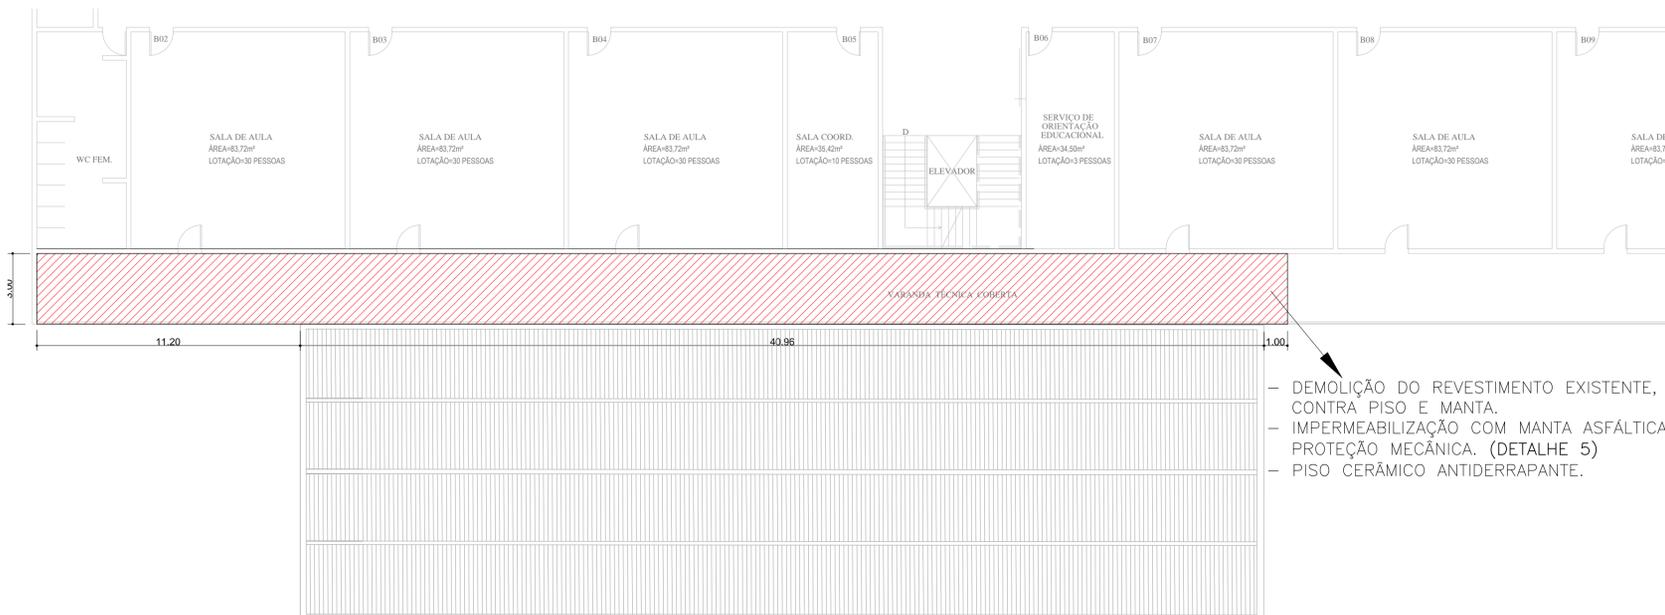

PAVIMENTO SUPERIOR
ESCALA: 1:150

- DEMOLIÇÃO DO REVESTIMENTO EXISTENTE, CONTRA PISO E MANTA.
- IMPERMEABILIZAÇÃO COM MANTA ASFÁTICA PROTEÇÃO MECÂNICA. (DETALHE 5)
- PISO CERÂMICO ANTIDERRAPANTE.

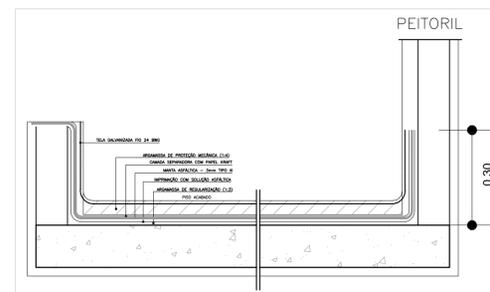

DETALHE 5 - IMPERMEABILIZAÇÃO



1	ANOTAÇÃO DE SPDA RETIRADO - VERIFICAR PROJETO ESPECÍFICO	10/2018	UIE
0	EMISSÃO INICIAL	07/2017	UIE
REVISÕES	DESCRIÇÃO	DATA	RUBRICA

UIE Unidade de Infraestrutura

CPS Centro Paula Souza

GOVERNO DO ESTADO DE SÃO PAULO

OPERAÇÃO: CAMPUS CEETEPS EM JUNDIAÍ

UNIDADE: 008-Etec Vasco Antônio Venchiarutti

LOCAL/MUNICÍPIO: AVENIDA ENGENHEIRO TASSO PINHEIRO, 700 - TERRA NOVA - JUNDIAÍ

ÁREA TÉCNICA: ARQUITETURA

ESCALA: 1:250

FOLHA Nº: ARQ-010/028

TÍTULO: PROJETO BÁSICO

BLOCO A

PLANTA DE COBERTURA - IMPERMEABILIZAÇÃO, CALHAS, RUFOS E DETALHES

REFORMA

DESENHO	PROJETO	COORDENAÇÃO
UIE	UIE	UIE
REVISÃO	DATA	REVISÃO
CONFIRAR MEDIDAS NO LOCAL	07/2017	R0