


**ACESSO QUADRA - PLANTA EXISTENTE**  
PAVIMENTO TÉRREO 1:250

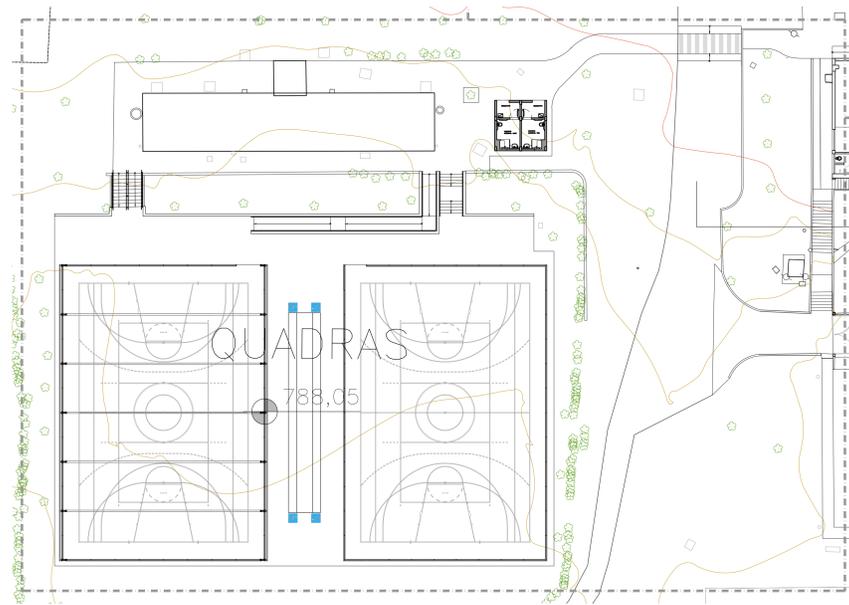

**ACESSO QUADRA - PLANTA PROPOSTA**  
PAVIMENTO TÉRREO 1:250


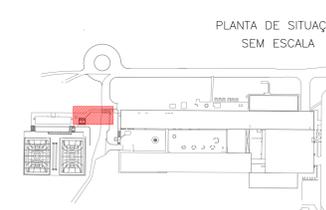
VER AMPLIAÇÃO 014

TABELA DE ACABAMENTOS	
<b>(PI) PISO</b>	
Código	Especificação
1	PISO EM ALTA RESIST. 12 MM
2	PORCELANATO ESMALTADO 45x45cm
3	PISO CIMENTADO DESEMPENADO
4	PISO CONCRETO ARMADO COM TELA, COM PINTURA, P/QUADRA
5	PISO CONCRETO ARMADO
6	PISO DE SOALHO EM TÁBUA DE MADEIRA APARELHADA
<b>(RO) RODAPÉ</b>	
Código	Especificação
1	RODAPE PORCELANATO ESMALTADO 7CM
2	RODAPE DE CIMENTADO 15 CM
3	RODAPE DE MADEIRA 7X1,5 CM
<b>(TE) TETO</b>	
Código	Especificação
1	LAJE COM PINTURA LÁTEX ACRÍLICO BRANCO FOSCO
<b>(PA) PAREDE</b>	
Código	Especificação
1	PINTURA LÁTEX ACRÍLICO FOSCO, COR MARFIM
2	PINTURA LÁTEX ACRÍLICO FOSCO, COR VERMELHO
3	AZULEJOS BRANCOS, ESMALTADO, BRILHANTES, 35x45cm ATÉ 2,00m. ACIMA PINTURA LÁTEX ACRÍLICO BRANCO FOSCO
<b>(S) SOLEIRA</b>	
Código	Especificação
1	GRANITO CINZA ANDORINHA
<b>LEGENDA</b>	
	MANEIR
	CONSTRUIR
	DEMOLIR



JANELAS	LARGURA	ALTURA	MATERIAL
(J1)	1,50	1,00	2,88
(J2)	1,50	1,00	3,48

PORTAS	LARGURA	ALTURA	MATERIAL
(P1)	0,90	2,10	MADERA
(P2)	0,80	2,10	MADERA
(P3)	1,20	2,10	MADERA

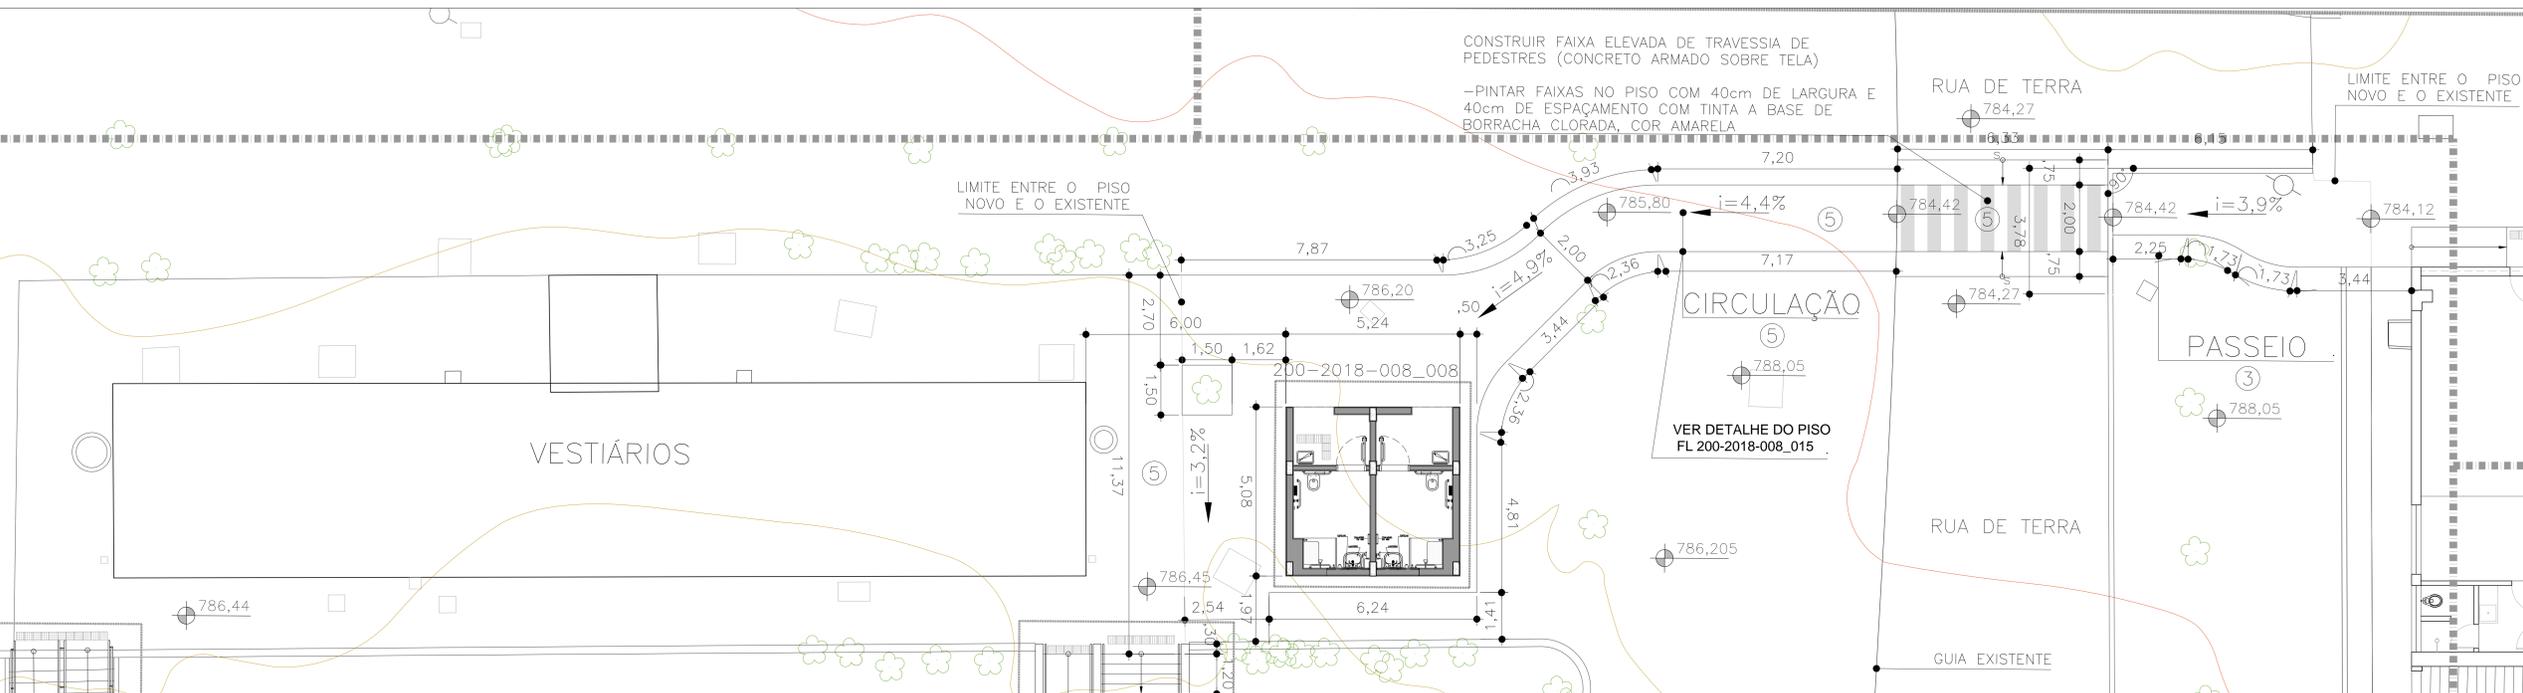

**AMPLIAÇÃO 014 - ACESSO QUADRA**  
PAVIMENTO TÉRREO 1:75

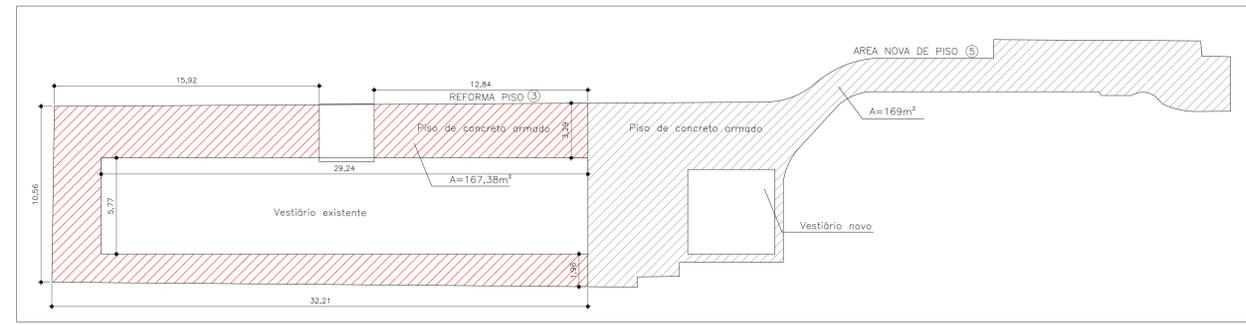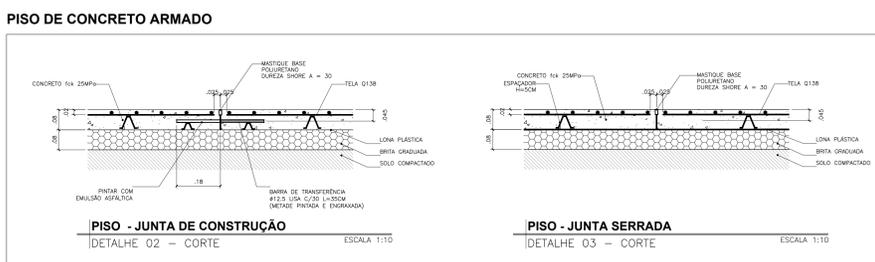

**ÁREA DE REFORMA E CONSTRUÇÃO DE PISO - ACESSO A QUADRA**  
PAVIMENTO TÉRREO 1:150

**PROJETO BÁSICO**  
**ACESSO A QUADRA - PLANTA EXISTENTE, PROPOSTA E AMPLIAÇÃO 14**  
**PAVIMENTO TÉRREO**  
**REFORMA**

**ARQUITETURA INDICADA ARQ-014/028**

UTE  
 Unidade de Infraestrutura

CPS  
 Centro de Projetos e Serviços

GOVERNO DO ESTADO DE SÃO PAULO

CAMPUS CEETEPS EM JUNDIAÍ  
 008 - ETEC VASCO ANTONIO VENCHIARUTTI

AVENIDA ENG. TASSO PINHEIRO, 700 TERRA NOVA - JUNDIAÍ/SP

CONFIRAR MEDIDAS NO LOCAL JAN/2018