


QUADRA E RAMPA /ESCALA DE ACESSO - PLANTA PROPOSTA
IMPLANTAÇÃO ESCALA 1:200

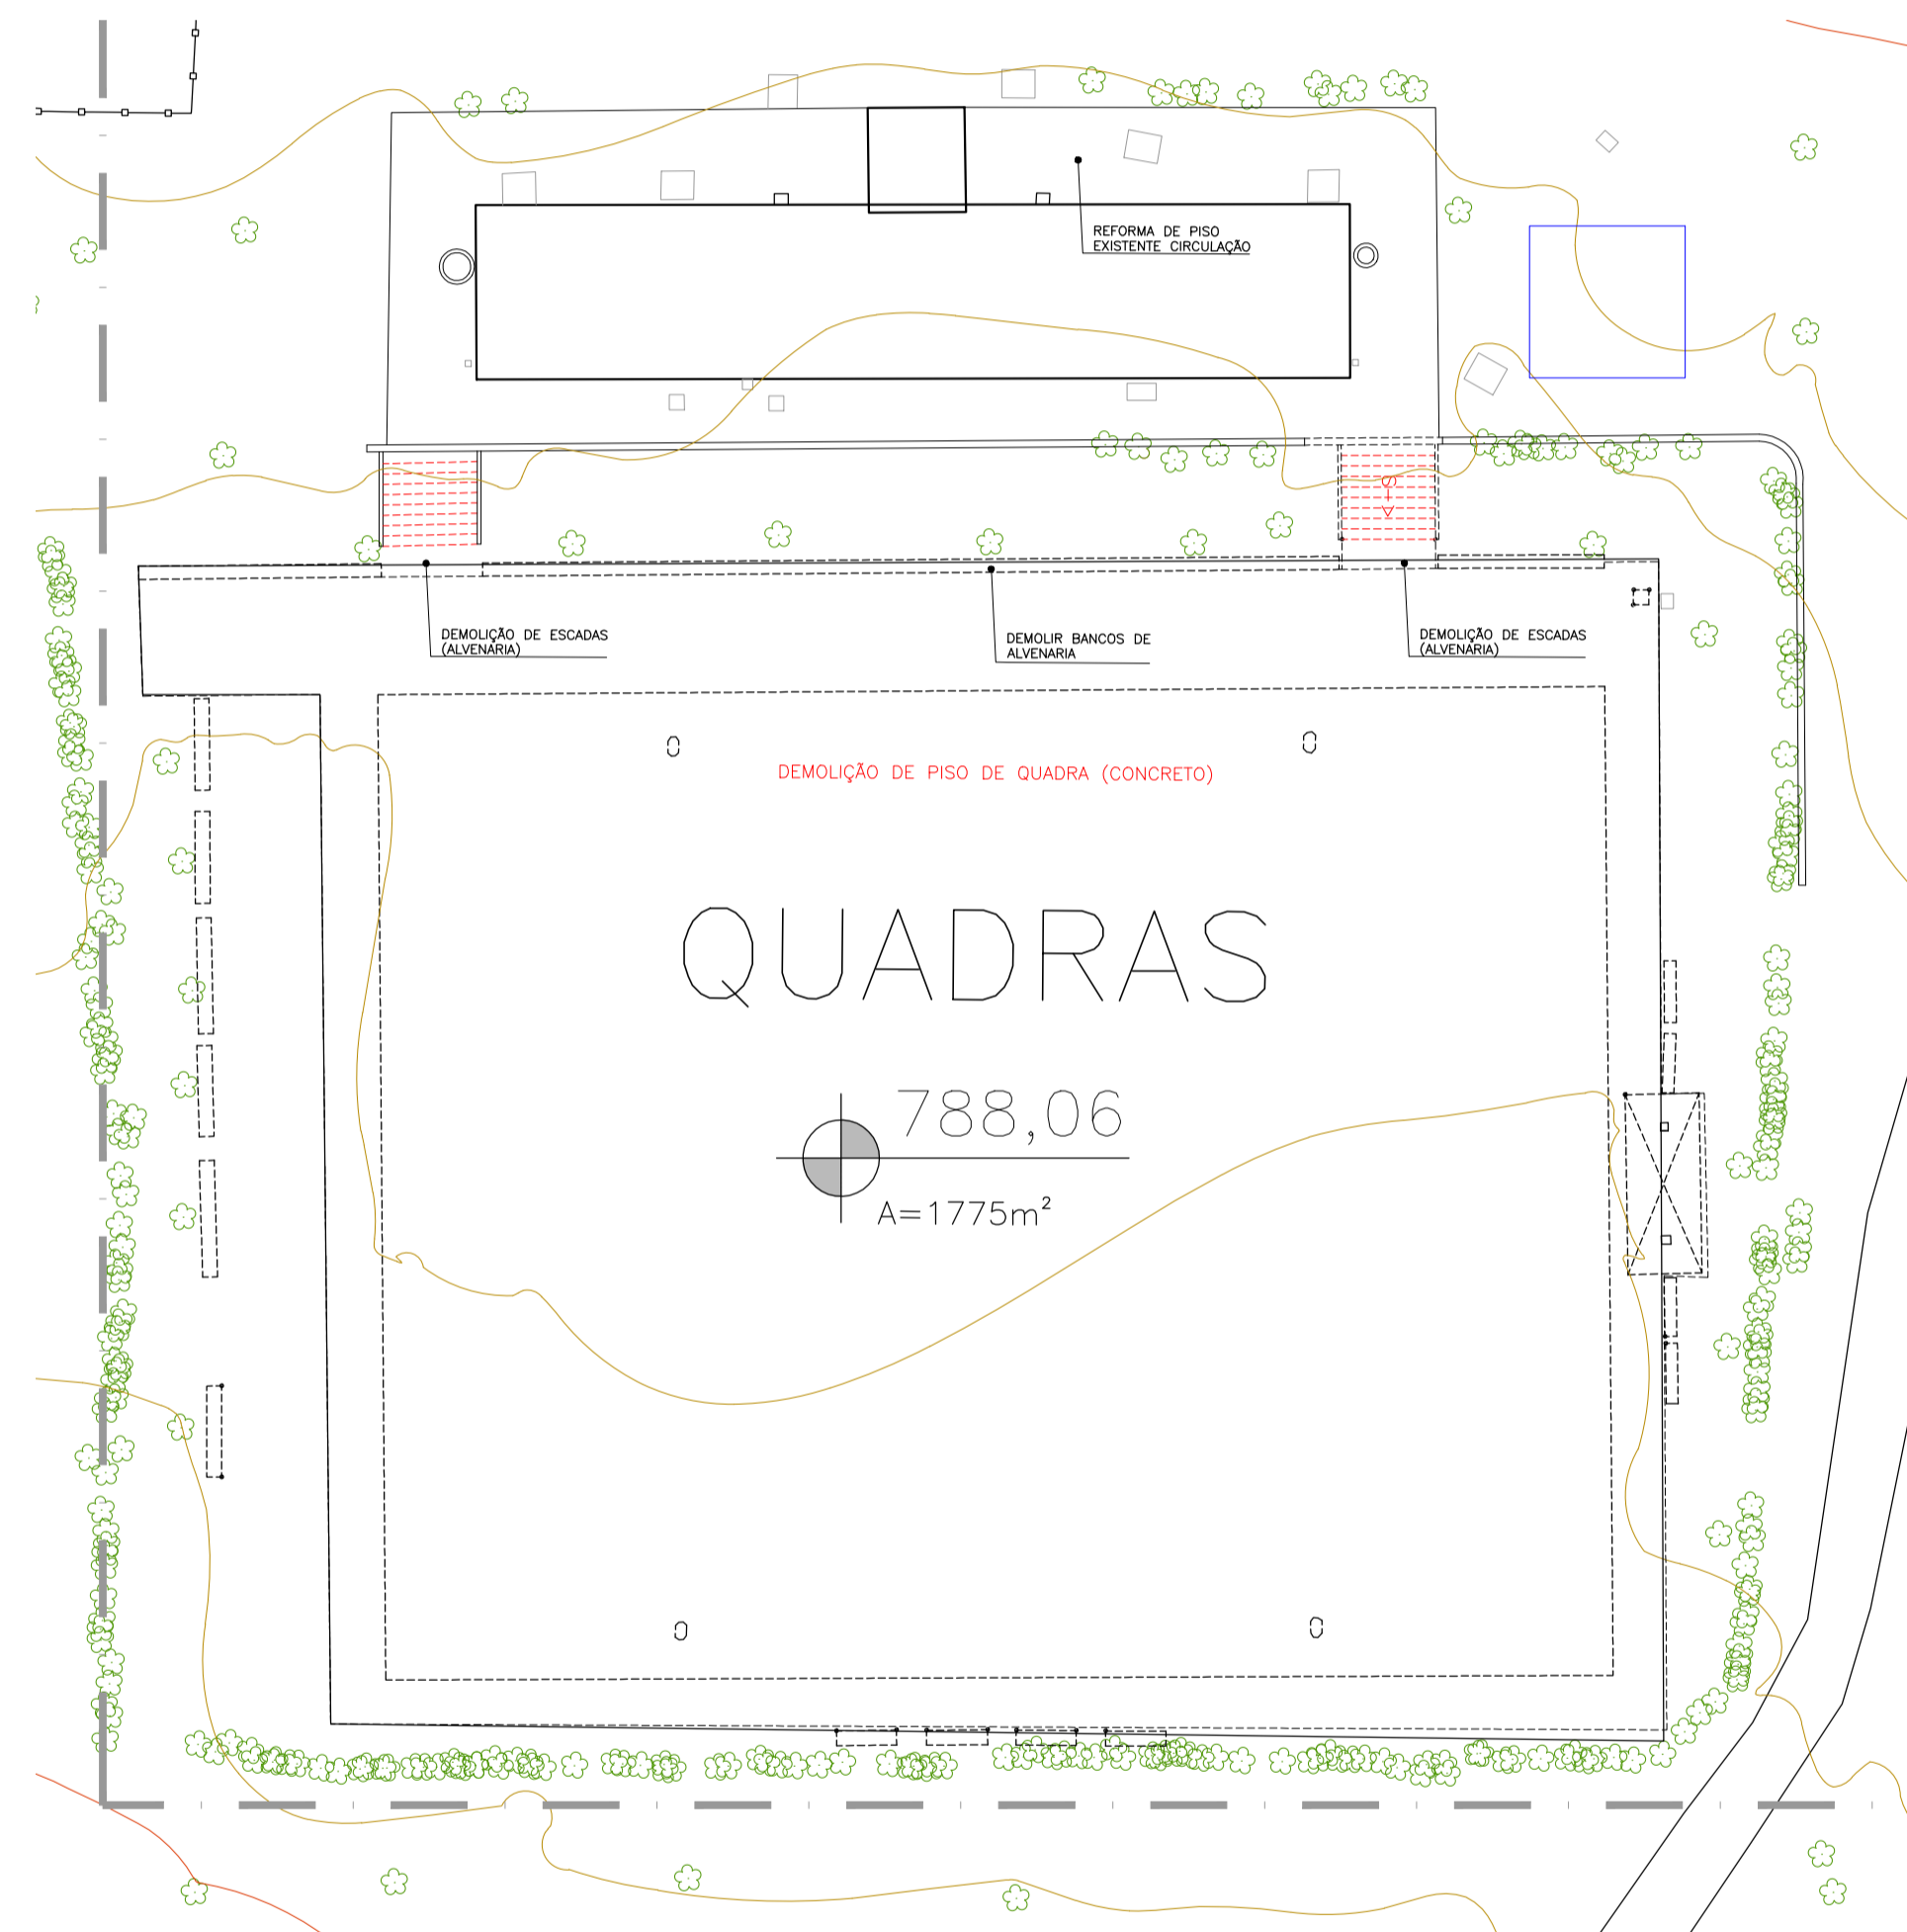

QUADRA - PLANTA EXISTENTE
IMPLANTAÇÃO ESCALA 1:250

TABELA DE ACABAMENTOS

PISO	
Código	Especificação
1	PISO EM ALTA RESIST. 12 MM
2	PORCELANATO ESMALTADO 45x45cm
3	PISO CIMENTADO DESEMPENADO
4	PISO CONCRETO ARMADO COM TELA, COM PINTURA, P/QUADRA
5	PISO CONCRETO ARMADO
6	PISO DE SOALHO EM TÁBUA DE MADEIRA APARELHADA

RODAPÉ	
Código	Especificação
1	RODAPE PORCELANATO ESMALTADO 7CM
2	RODAPE DE CIMENTADO 15 CM
3	RODAPE DE MADEIRA 7X1,5 CM

TETO	
Código	Especificação
1	LAJE COM PINTURA LÁTEX ACRÍLICO BRANCO FOSCO

PAREDE	
Código	Especificação
1	PINTURA LÁTEX ACRÍLICO FOSCO, COR MARFIM
2	PINTURA LÁTEX ACRÍLICO FOSCO, COR VERMELHO
3	AZULEJOS BRANCOS, ESMALTAD. BRILHANTES, 35x45cm ATÉ 2,00m. ACIMA PINTURA LÁTEX ACRÍLICO BRANCO FOSCO

SOLEIRA	
Código	Especificação
1	GRANITO CINZA ANDORINHA

JANELAS	LARGURA	ALTURA	PRÓPRIA	PEITORIL
(117)	1,50	1,00	2,88	
(118)	1,50	1,00	3,48	

PORTAS	LARGURA MÍNIMA	ALTURA	MATERIAL
(PM4)	0,90	2,10	MADEIRA
(PM2)	0,80	2,10	MADEIRA
(PM3)	1,20	2,10	MADEIRA

LEGENDA

- MANTER
- CONSTRUIR
- DEMOLIR

0	EMISSÃO INICIAL	FEV/2018	KIP
REVISÕES	DESCRIÇÃO	DATA	RUBRICA

OBRA: **CAMPUS CEETEPS EM JUNDIAÍ** UNIDADE: **008 - ETEC VASCO ANTONIO VENCIHARUTTI**
 LOCAL/MUNICÍPIO: **AVENIDA ENG. TASSO PINHEIRO, 700 TERRA NOVA - JUNDIAÍ/SP**
 ÁREA TÉCNICA: **ARQUITETURA** ESCALA: **INDICADA** FOLHA Nº: **ARQ-015/028**

PROJETO BÁSICO
QUADRA POLIESPORTIVA - PLANTA EXISTENTE E PROPOSTA
PAVIMENTO TÉRREO
REFORMA

DESIGNO	PROJETO	COORDENAÇÃO
UIE	UIE	UIE
OBSERVAÇÃO	DATA	REVISÃO