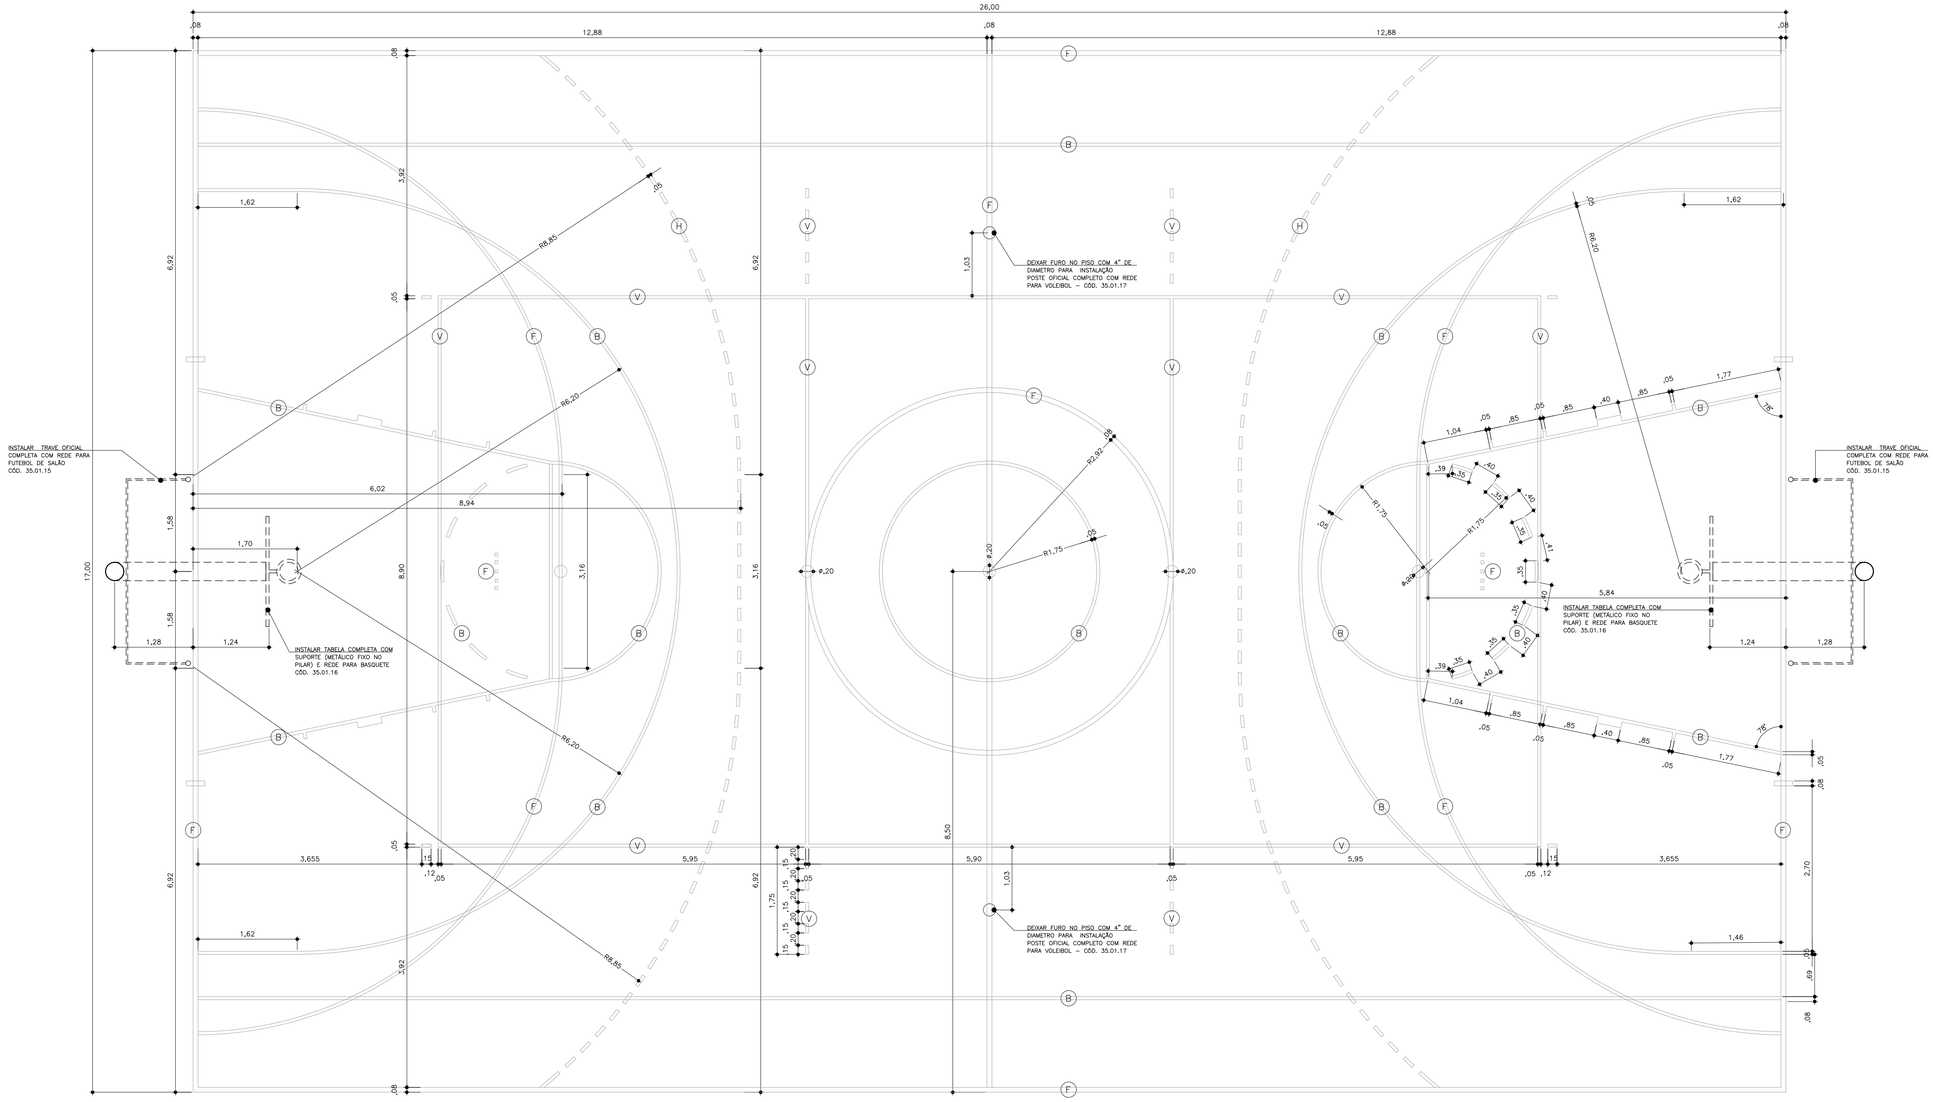

VER ACESSÓRIOS PARA QUADRA
EM MEMORIAL DESCRITIO

ESPECIFICAÇÕES DO PISO

AS LINHAS DEMARCATÓRIAS DA QUADRA DEVEM SER DEMARCADAS COM TINTA LATEX ACRÍLICA E COM AS SEGUNTES CORES E LARGURAS:

- (V) LINHA DE VOLEIBOL – COR: AMARELO – LARGURA: 5,00CM
- (B) LINHA DE BASQUETE – COR: VERMELHO – LARGURA: 5,00CM
- (H) LINHA DE HANDEBOL – COR: VERDE – LARGURA: 5,00CM
- (F) LINHA DE FUTEBOL DE SALÃO – COR: BRANCO – LARGURA: 8,00CM

ORDEM DE SOBREPOSIÇÃO DE LINHAS:
–VERMELHO SE SOBREPOE A AMARELO, VERDE E BRANCO;
–VERDE SE SOBREPOE A AMARELO E BRANCO;
–AMARELO SE SOBREPOE A BRANCO;
–A FAIXA PERIMETRAL BRANCA SE SOBREPOE A TODAS.

PINTURA DAS QUADRAS
DETALHE 01 – PLANTA — ESCALA 1:50

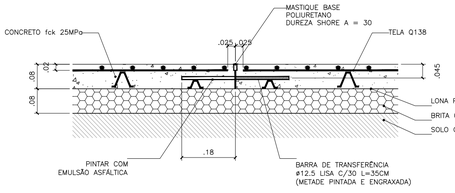

PISO - JUNTA DE CONSTRUÇÃO
DETALHE 02 – CORTE — ESCALA 1:10

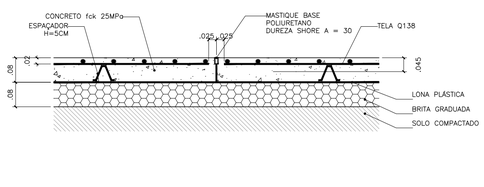

PISO - JUNTA SERRADA
DETALHE 03 – CORTE — ESCALA 1:10

NOVO PISO EM CONCRETO ARMADO DAS QUADRAS E CONTRAPISO

– PREPARO DA SUB-BASE:
O TERRENO DEVERÁ SER PERFEITAMENTE REGULARIZADO E COMPACTADO DE MODO A APRESENTAR EM TODOS OS PONTOS UMA PROFUNDIDADE IGUAL EM RELAÇÃO A SUPERFÍCIE ACABADA DAS QUADRAS EXISTENTES.
SERÁ EXECUTADO LASTRO DE PEDRA BRITADA DEVIDAMENTE APILOADA.
– FORMAS: RECOMENDA-SE A UTILIZAÇÃO DE RIPAS DE PEROBA OU PINHO DE 2,50x10cm, SUSTENTADAS COM PONTALETES DE MADEIRA OU BARRA DE AÇO DE #3/8" e 30cm DE COMPRIMENTO CRAVADAS UMA DE CADA LADO E ESPAÇADAS NO MÁXIMO 0,50m.
AS FORMAS DEVERÃO SER EXECUTADAS DE MODO QUE, APÓS A CONCRETAGEM AS JUNTAS FIQUEM PERFEITAMENTE ALINHADAS, SEM INTERRUPÇÃO.
– FERRAGEM:
SERÁ EXECUTADA COM TELA DE AÇO Q138
– CONCRETAGEM:
EM QUADROS ALTERNADOS TIPO "TABULEIRO DE XADREZ" VARIANDO DE 4,00 A 5,00m ENTRE AS JUNTAS CONSTRUTIVAS E AS JUNNTAS SERRADAS.
CONCRETO: fck= 25MPa, BOMBEADO E VIDRADO.
– ACABAMENTO:
CONVENIENTEMENTE ADENSADA A SUPERFÍCIE RECEBERÁ UMA PRIMEIRA REGULARIZAÇÃO COM DESEMPENADEIRA OU RÉGUA DE MADEIRA. APÓS 30 A 45min DO LANÇAMENTO DO CONCRETO. DESAPARECIDA A AGUA DA SUPERFÍCIE E ANTES QUE O CONCRETO ENDUREÇA DEMASIADAMENTE, PROCEDE-SE UM ALISAMENTO ENERGICO COM DESEMPENADEIRA DE AÇO, TANTAS VEZES QUANTO NECESSÁRIO PARA A OBTENÇÃO DE UMA SUPERFÍCIE PERFEITAMENTE LISA.
–AS JUNTAS SERRADAS DEVEM SER CORTAS DUAS HORAS APÓS A CONCRETAGEM, COM SERRA APROPRIDA.
TERMINANDO O ACABAMENTO DAS PLACAS ALTERNADAS, 3 DIAS APÓS, RETIRAM-SE TODAS AS FORMAS E PROCEDE-SE DA MESMA MANEIRA PARA AS OUTRAS PLACAS QUE CONFINARÃO COM AS PRIMEIRAS.

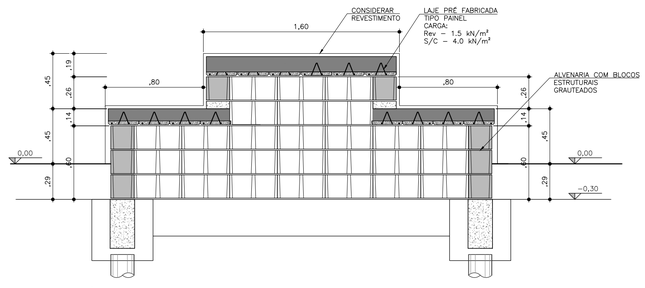

ARQUIBANCADA
DETALHE 4 – CORTE — ESCALA 1:25

REVISÕES	DESCRIÇÃO	DATA	RUBRICA
0	EMISSÃO INICIAL	FEVI/2018	KIP

UIE Unidade de Infraestrutura
Centro Paula Souza
GOVERNO DO ESTADO DE SÃO PAULO

OBRA: CAMPUS CEETEPS EM JUNDIAÍ
UNIDADE: 008 - ETEC VASCO ANTÔNIO VENCHIARUTTI
LOCAL / MUNICÍPIO: AVENIDA ENGENHEIRO TASSO PINHEIRO, 700 - TERRA NOVA - JUNDIAÍ
ÁREA TÉCNICA: ARQUITETURA
ESCALA: INDICADA
FOLHA Nº: ARQ-016/028
TÍTULO:
PROJETO BÁSICO
QUADRA POLIESPORTIVA
PLANTA - PINTURA E DETALHES
REFORMA

DESENHO	PROJETO	COORDENAÇÃO
UIE	UIE	UIE

OBSERVAÇÃO | DATA | REVISÃO