




PLANTA - CABINE PRIMÁRIA
ESCALA 1:50

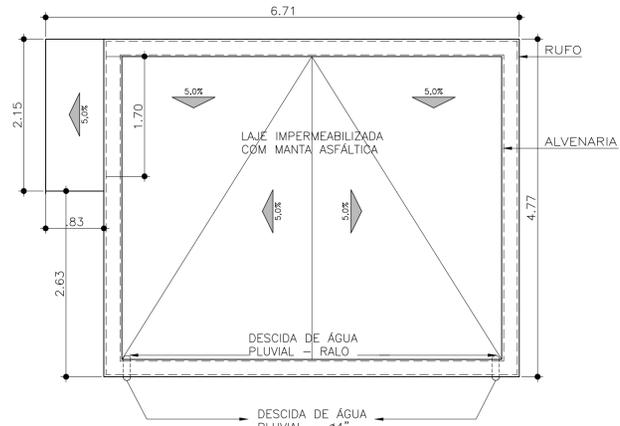


COBERTURA
ESCALA 1:50

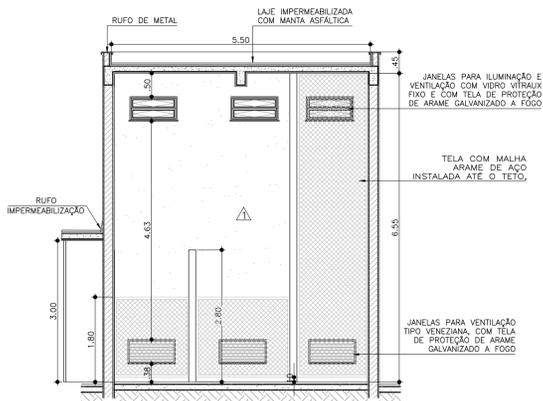


CORTE AA
ESCALA 1:75

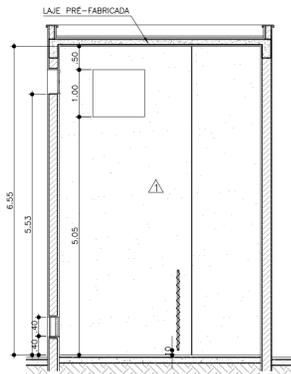


CORTE BB
ESCALA 1:75

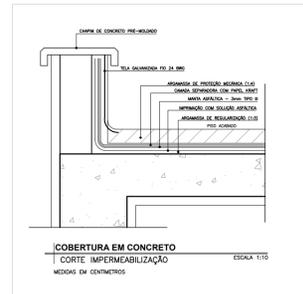


COBERTURA EM CONCRETO
CORTE IMPERMEABILIZAÇÃO
MEDIDA EM CENTÍMETROS

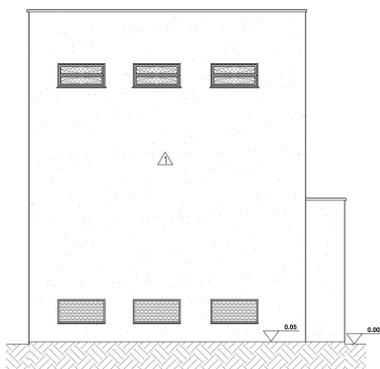


ELEVAÇÃO 01
ESCALA 1:75

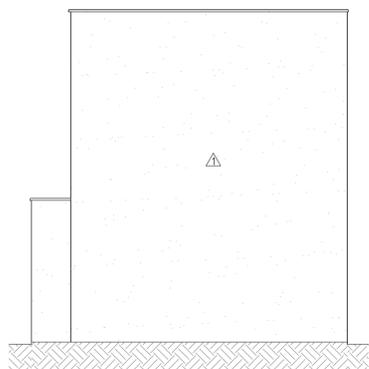


ELEVAÇÃO 02
ESCALA 1:75

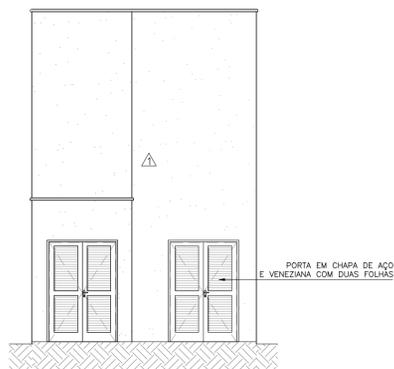

ELEVAÇÃO 03
ESCALA 1:75

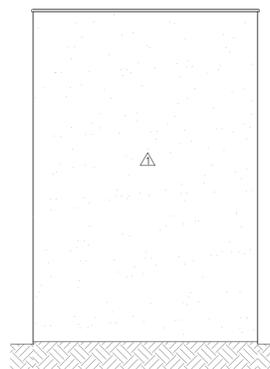

ELEVAÇÃO 04
ESCALA 1:75

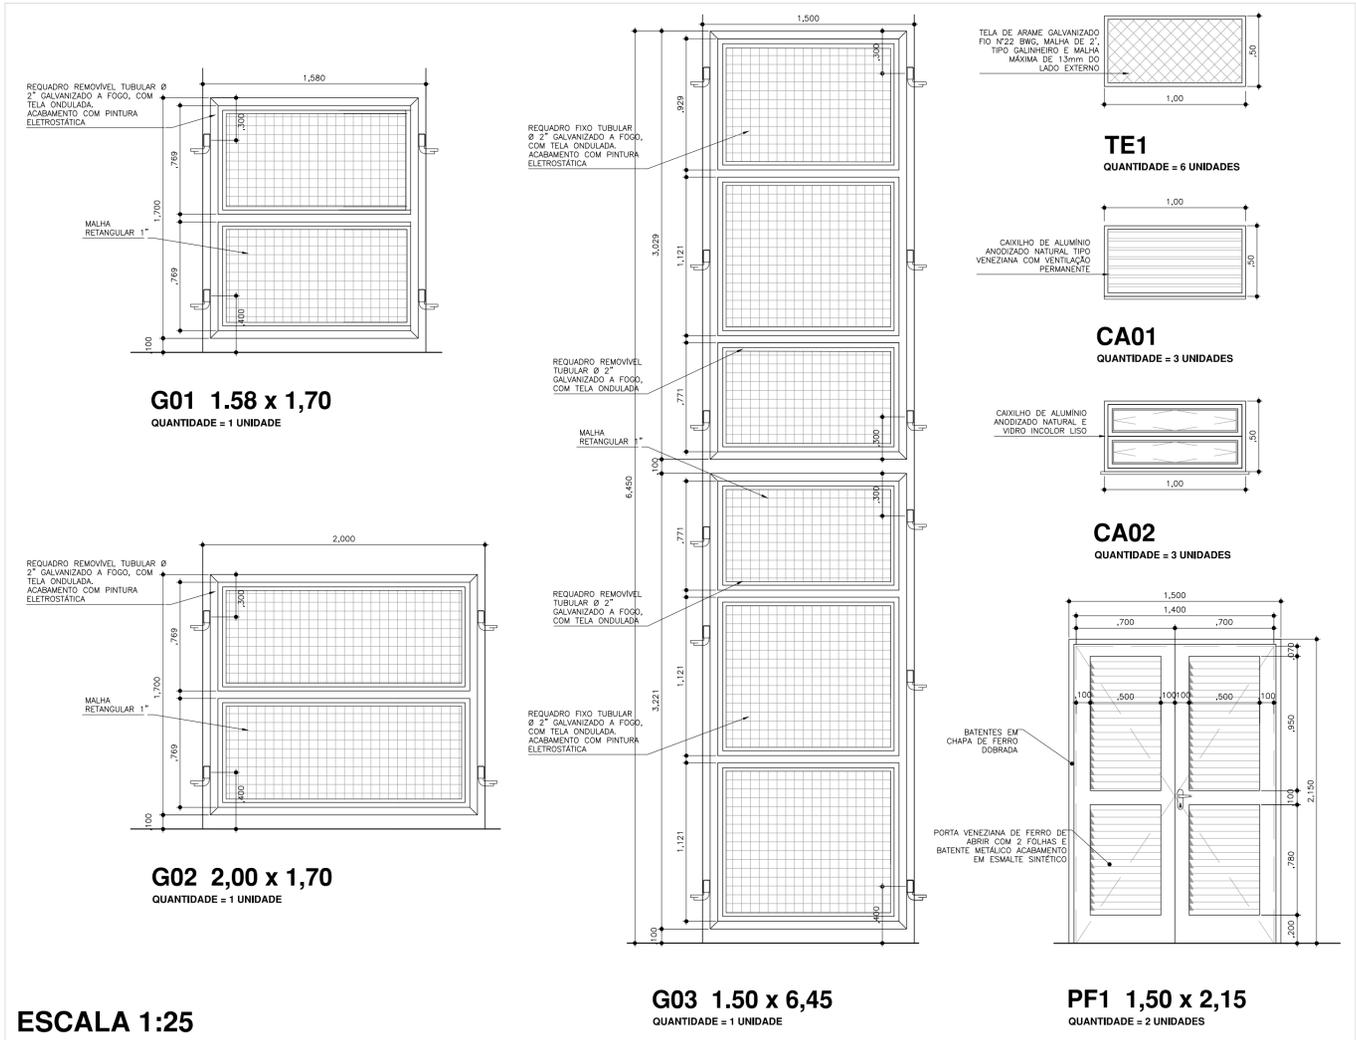


ESCALA 1:25

NOTAS

1. CONFERIR MEDIDAS NO LOCAL.
2. DIMENSÕES EM METROS, EXCETO QUANDO INDICADO.
3. COTAS DE NÍVEL EM METRO.
4. VER MEMORIAL DESCRITIVO DE ARQUITETURA.

TABELA DE ACABAMENTOS	
PISO	
Código	Especificação
1	CIMENTO QUEIMADO E ALUSADO (QUEIMADO)
PAREDE	
Código	Especificação
1	PINTURA LÁTEX ACRÍLICO FOSCO, COR MARFIM
SOLEIRA	
Código	Especificação
1	CIMENTO QUEIMADO
TETO	
Código	Especificação
1	PINTURA EM LÁTEX PVA BRANCA SOBRE LAJE REVESTIDA

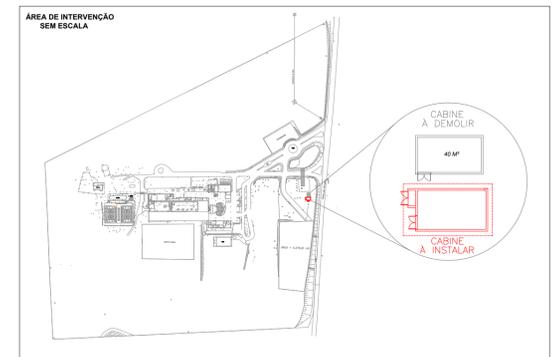

0	EMISSÃO INICIAL	02/2017	UIE
REVISÕES	DESCRIÇÃO	DATA	RUBRICA

UIE Unidade de Infraestrutura

GPS Centro Paula Souza

GOVERNO DO ESTADO DE SÃO PAULO

CAMPUS CEETEPS EM JUNDIAÍ 008-ETEC VASCO ANTÔNIO VENCHIARUTTI

AVENIDA ENGENHEIRO TASSO PINHEIRO, 700 - TERRA NOVA - JUNDIAÍ

ARQUITETURA INDICADA **ARQ-018/028**

PROJETO BÁSICO
CABINE PRIMÁRIA
PLANTA, COBERTURA, CORTES, ELEVAÇÕES E DETALHES
CONSTRUÇÃO

DESIGNO	PROJETO	COORDENAÇÃO
UIE	UIE	UIE
OBSERVAÇÃO	DATA	REVISÃO