



CORTE LONGITUDINAL

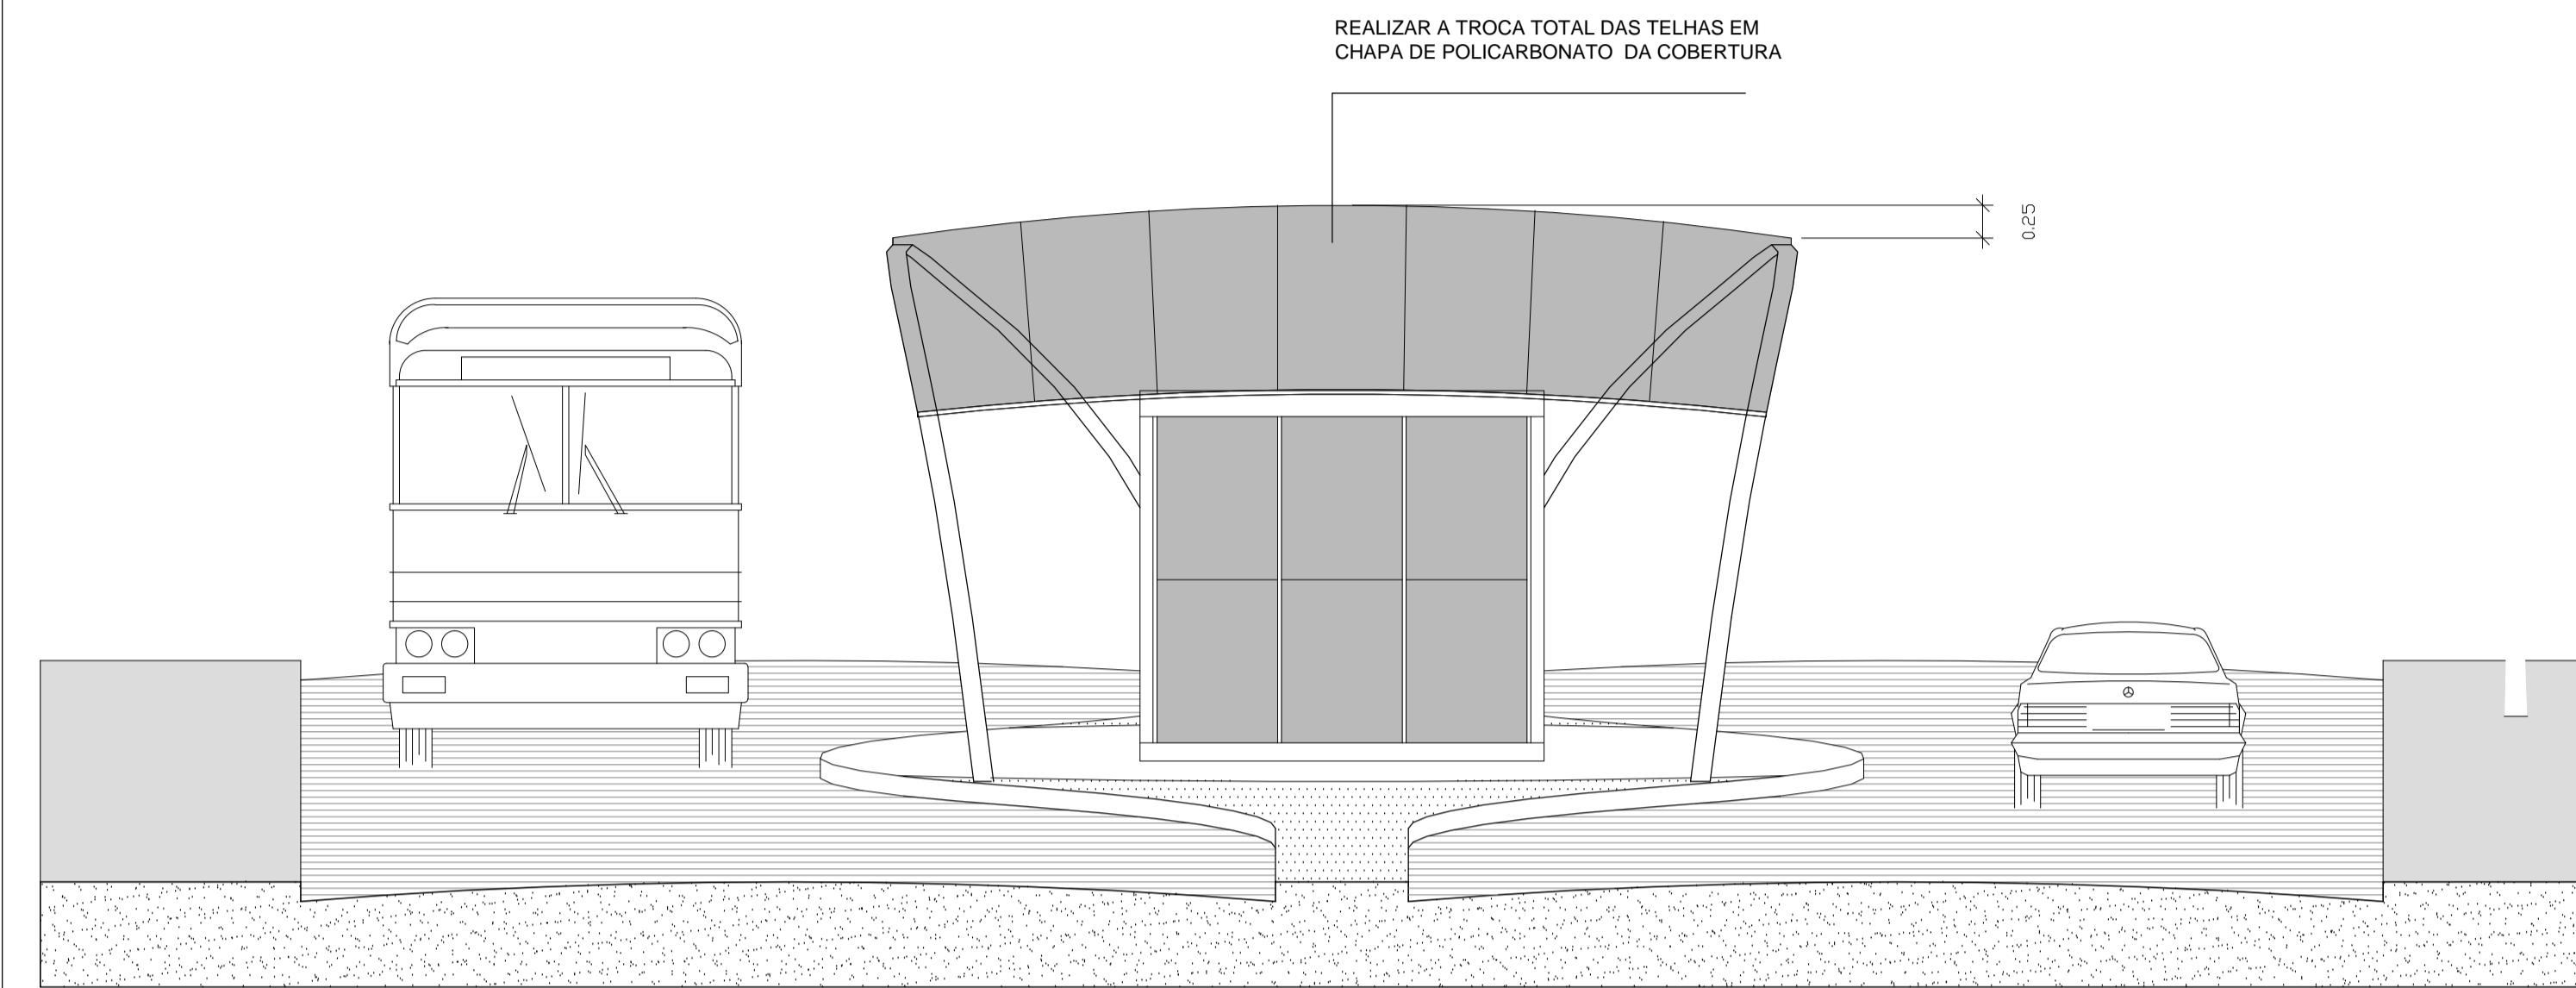

ELEVAÇÃO FRONTAL

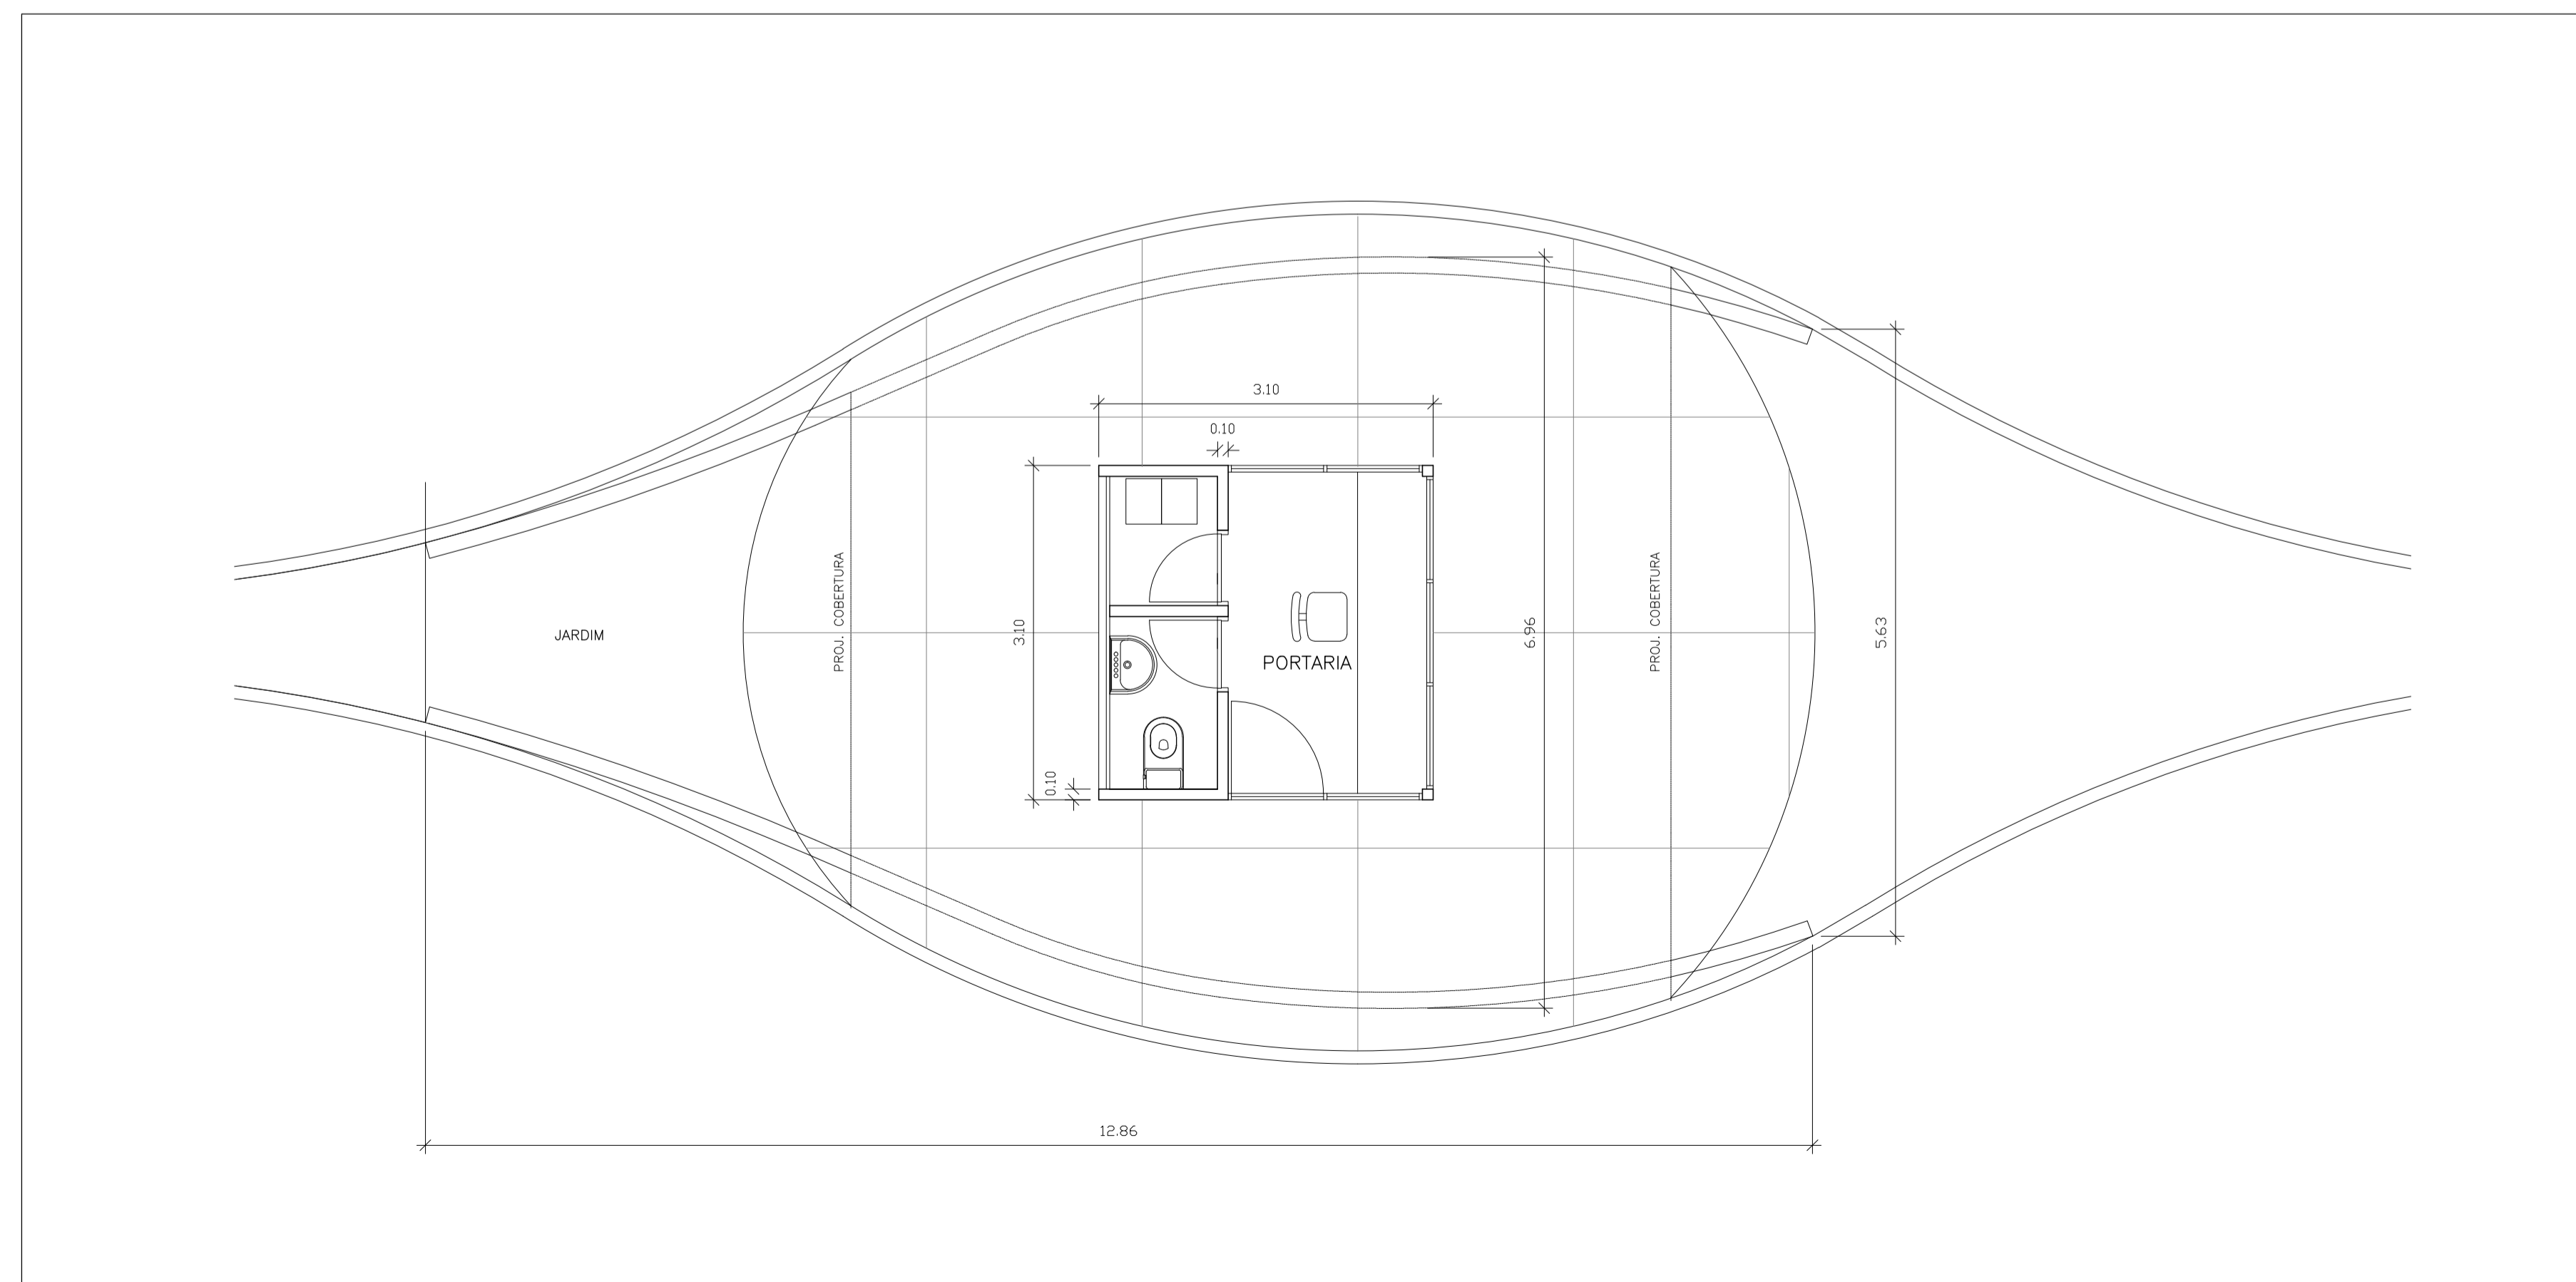

0	EMISSÃO INICIAL	DATA	ALICERÇA
REVISÕES	DESCRIÇÃO		

CBRN: CAMPUS CEETEPS EM JUNDIAÍ | UNIDADE: 008-Etec VASCO VENCHIARUTTI
 LOCAL/MUNICÍPIO: AVENIDA ENG. TASSO PINHEIRO, 700 TERRA NOVA - JUNDIAÍ/SP
 ÁREA TÉCNICA: ARQUITETURA | ESCALA: 1/50 | FOLHA Nº: ARQ-022/028

PROJETO BÁSICO
 PORTARIA - COBERTURA - PLANTA, CORTE
 PAVIMENTO TÉRREO
 REFORMA

DESENHO	PROJETO	COORDENAÇÃO
UIE	UIE	UIE
OBSERVAÇÃO	DATA	REVISÃO
CONFERRIR MEDIDAS NO LOCAL	OUT/2018	R0