




ELEVAÇÃO - ESCALA 1:75

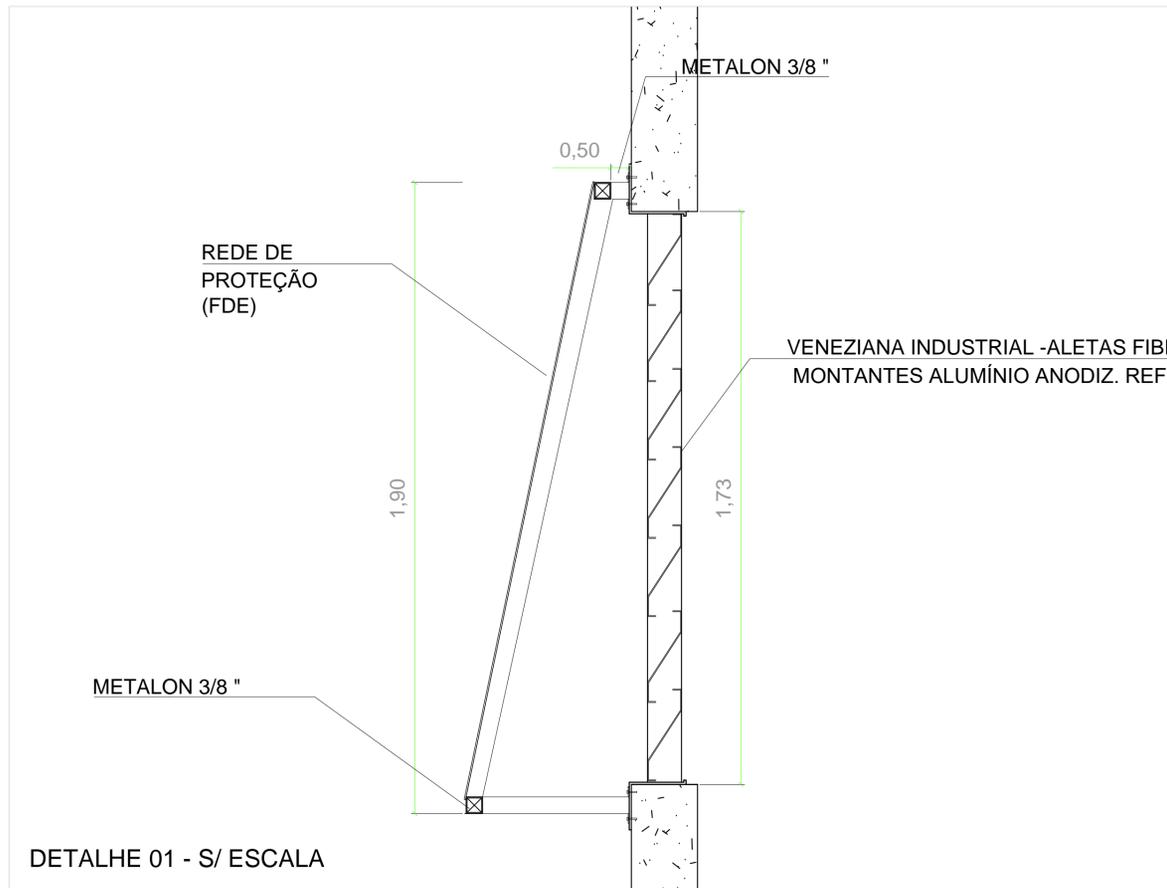


DETALHE 01 - S/ ESCALA

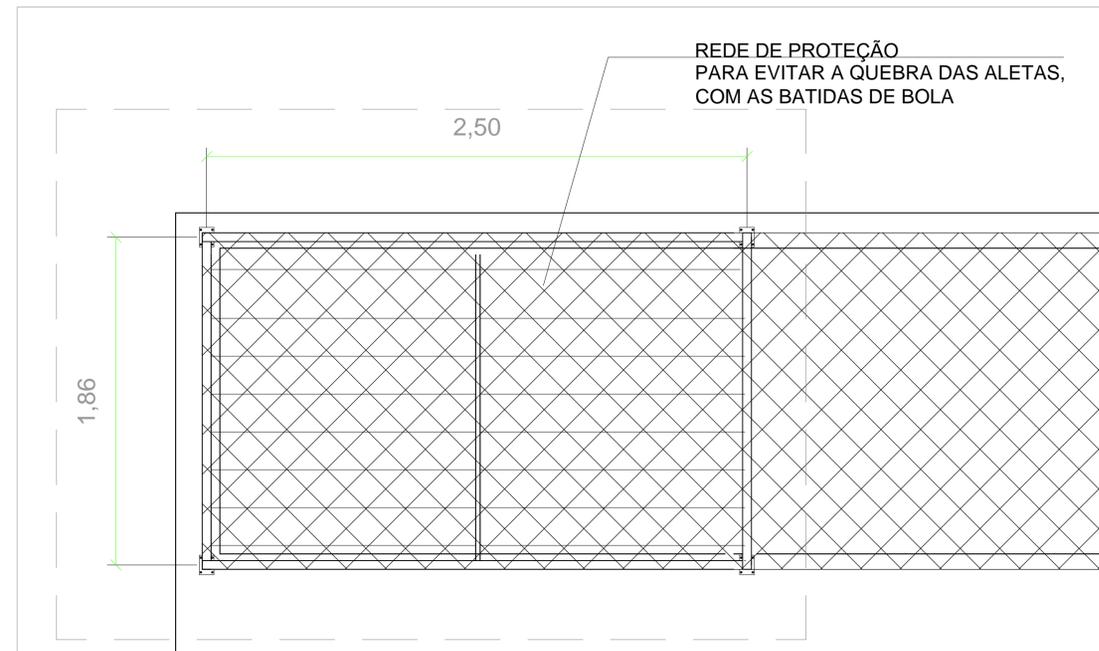

DETALHE 03 - S/ ESCALA

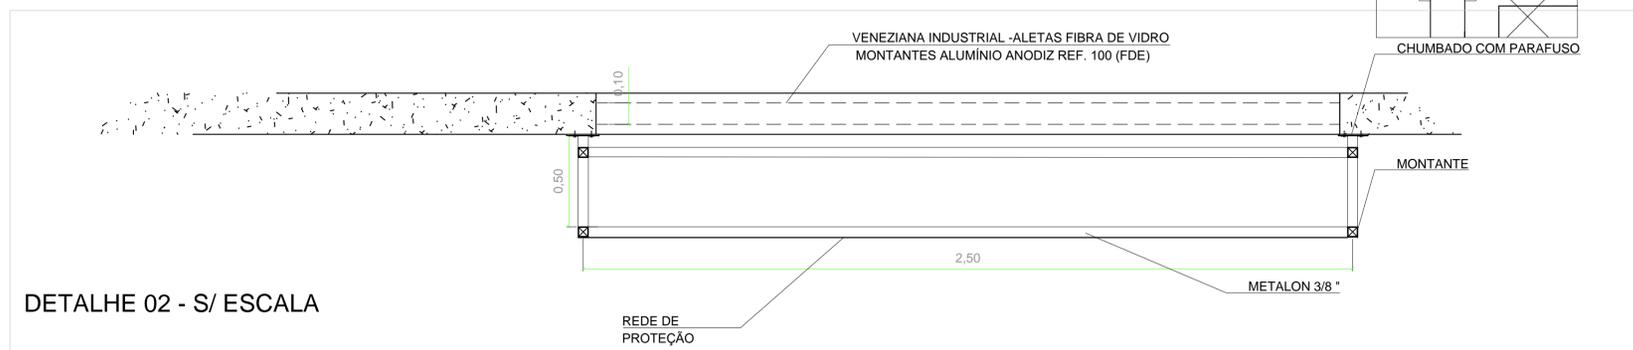

DETALHE 02 - S/ ESCALA

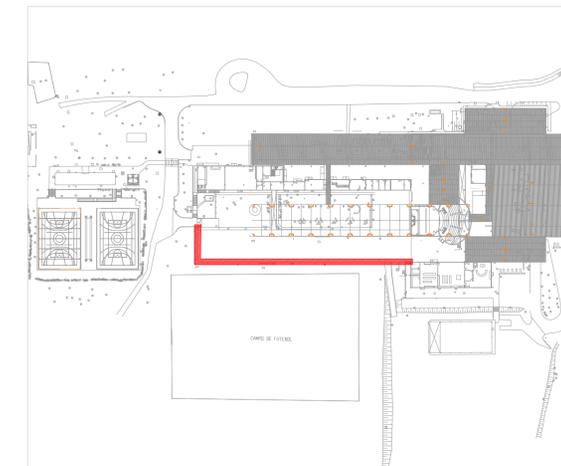

ÁREA DE INTERVENÇÃO - S/ ESCALA

REVISÕES	EMISSÃO INICIAL	OUT/2018	NOME
DATA	DESCRÇÃO	DATA	RUBRICA
0			

OBRA: CAMPUS CEETEPS EM JUNDIAÍ | UNIDADE: 008-E-TEC VASCO ANTONIO VENCIARUTTI
 LOCAL / MUNICÍPIO: AVENIDA ENG. TASSO PINHEIRO, 700 TERRA NOVA- JUNDIAÍ/ SP

ÁREA TÉCNICA: ARQUITETURA | ESCALA: INDICADA | FOLHA Nº: ARQ-023/028

PROJETO BÁSICO
 BLOCO E - VENEZIANA
 PAVIMENTO TÉRREO
 REFORMA

RESERVA	PROJETO	COORDENAÇÃO
UIE	UIE	UIE
OBSERVAÇÃO	DATA	REVISÃO
CONFERRIR MEDIDAS NO LOCAL	OUT/2018	R0