




ESPAÇO PARA PCR
PLANTA 1:25

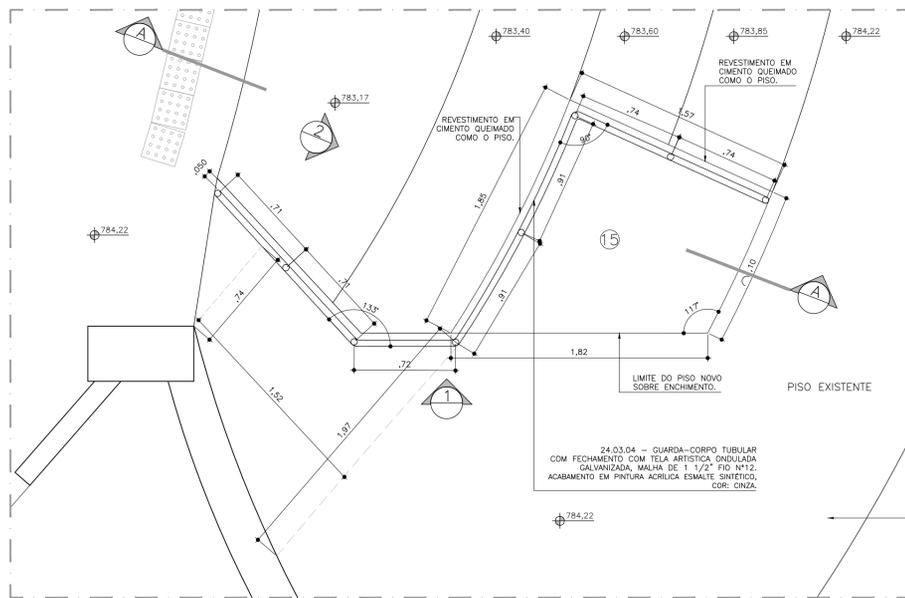


GUARDA-CORPOS
PLANTA 1:25

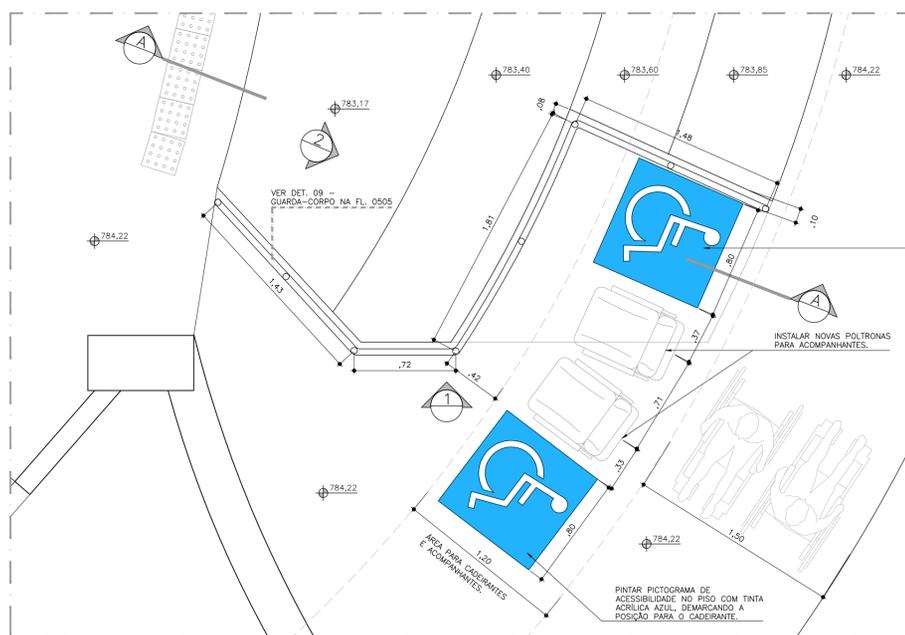


PICTOGRAMAS
PLANTA 1:25

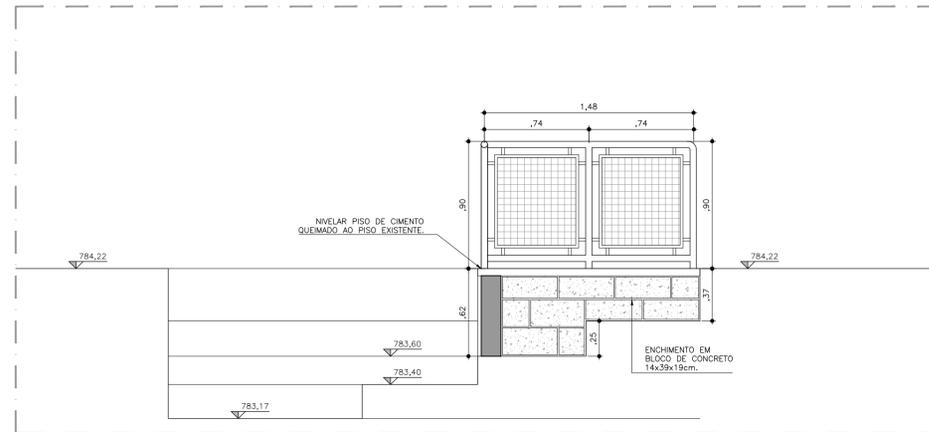

ESPAÇO PARA PCR
CORTE AA 1:25

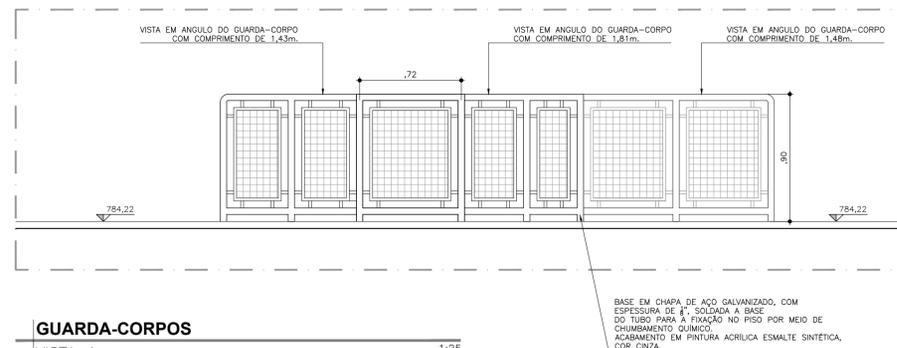

GUARDA-CORPOS
VISTA 1 1:25

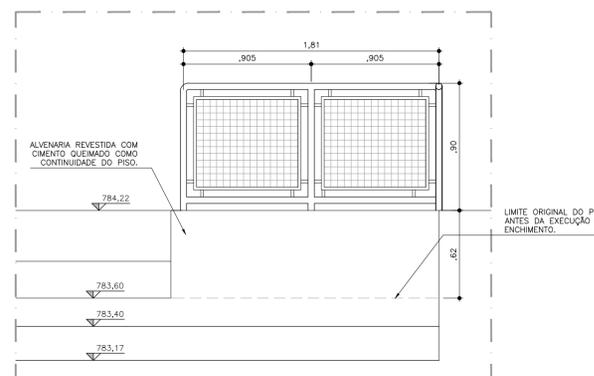

GUARDA-CORPOS
VISTA 2 1:25



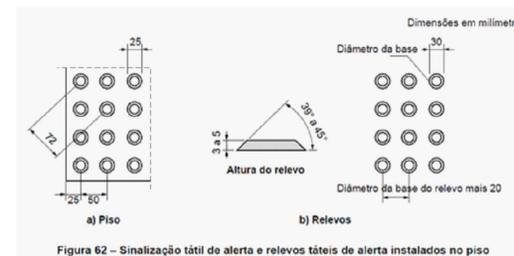


Figura 62 – Sinalização tátil de alerta e relevos táteis de alerta instalados no piso

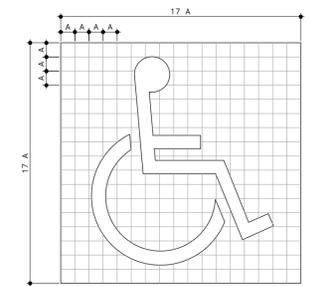

PICTOGRAMA DEFICIENTE FÍSICO
VISTA 1:25

PLANTA DE SITUAÇÃO SEM ESCALA

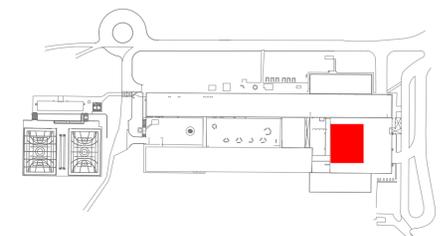

0	EMISSÃO INICIAL	JAN2018	KIP
REVISÕES	DESCRIÇÃO	DATA	AUTORIA

UIE Unidade de Infraestrutura

CPS Centro Paula Souza

GOVERNO DO ESTADO DE SÃO PAULO

OBRA: **CAMPUS CEETEPS EM JUNDIAÍ** UNIDADE: **008 - ETEC VASCO ANTONIO VENCHIARUTTI**

LOCAL/MUNICÍPIO: **AVENIDA ENG. TASSO PINHEIRO, 700 TERRA NOVA - JUNDIAÍ/SP**

ÁREA TÉCNICA: **ARQUITETURA** ESCALA: **1/25** FOLHA Nº: **ARQ-027/028**

TÍTULO: **PROJETO BÁSICO**
DETALHES - ANFITEATRO
PAVIMENTO TÉRREO
REFORMA

DESENHO	PROJETO	COORDENAÇÃO
UIE	UIE	UIE
OBSERVAÇÃO	DATA	REVISÃO
CONFERRIR MEDIDAS NO LOCAL	JAN/2018	R0