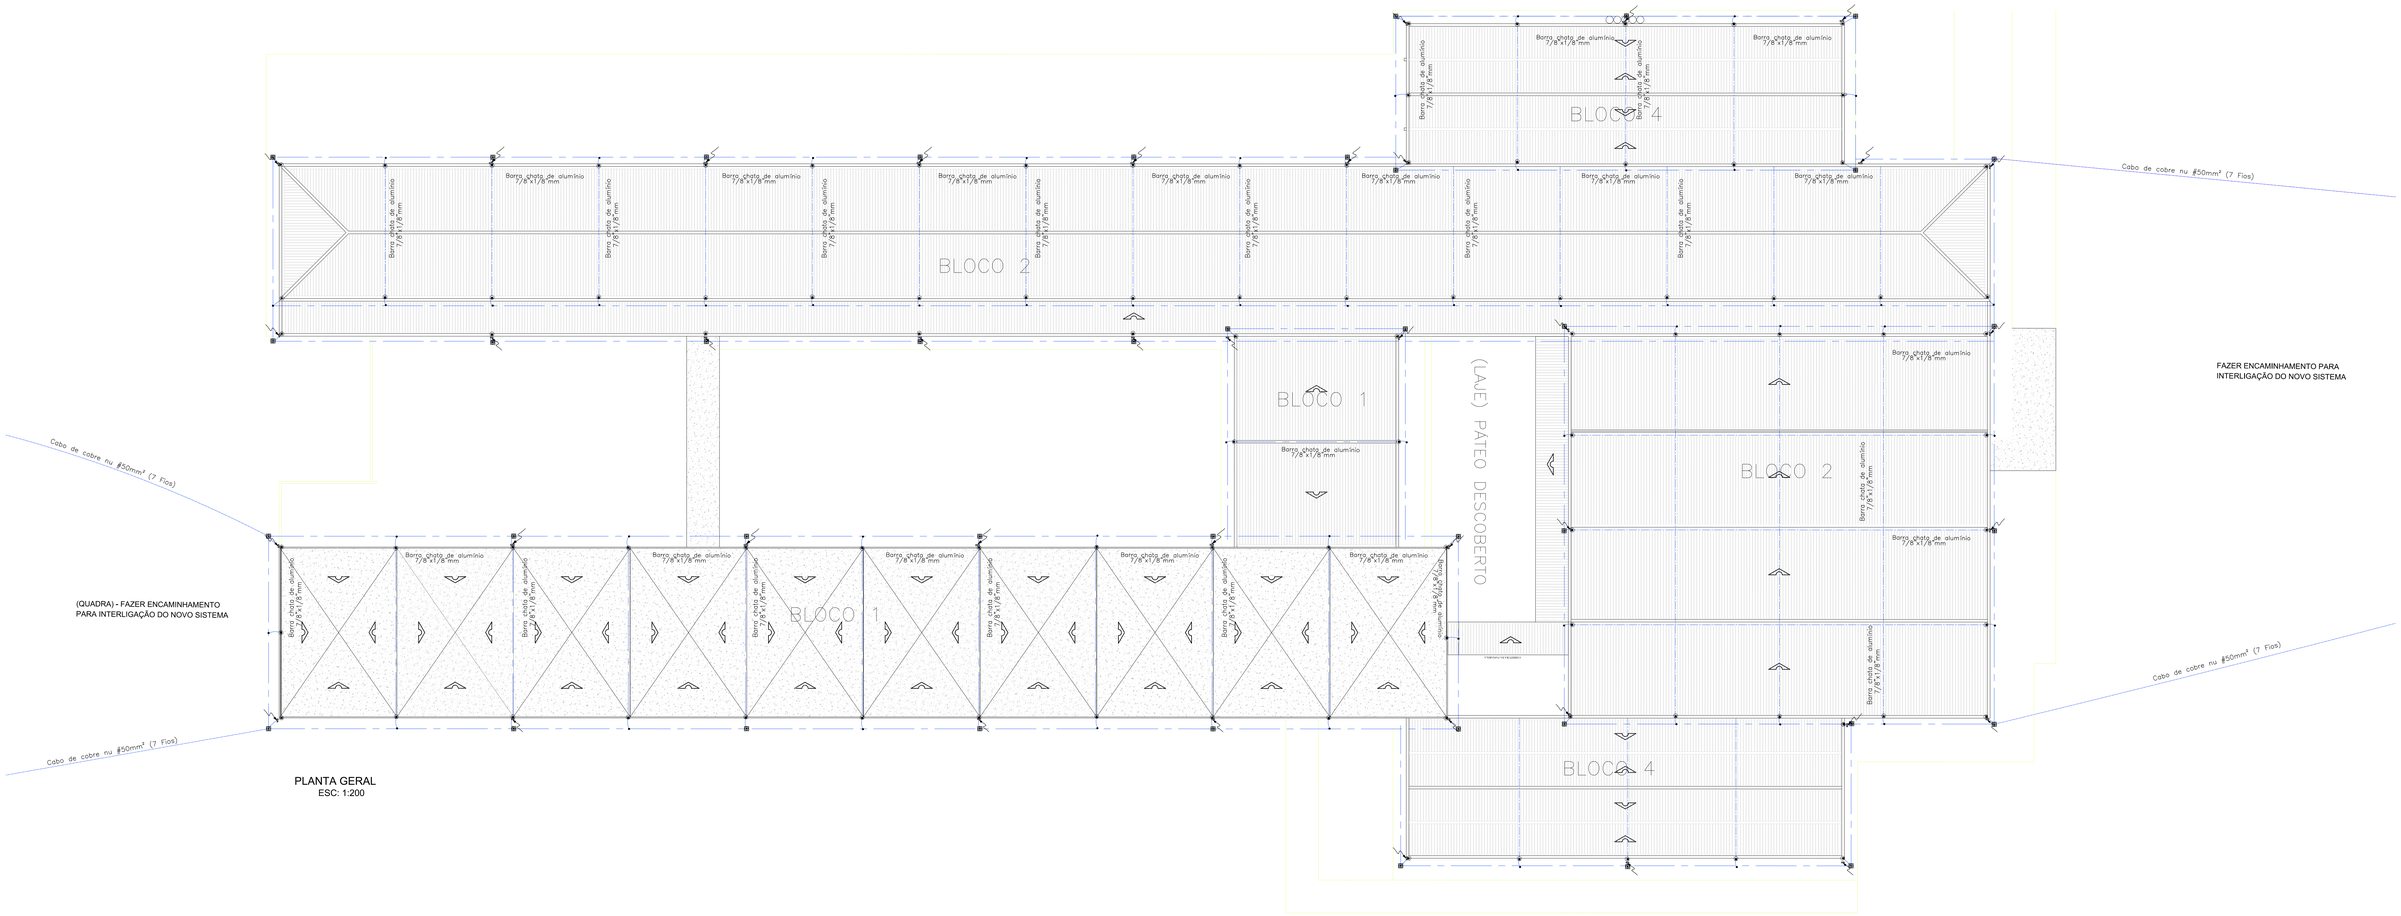

PLANTA GERAL
ESC: 1:200

VER PROJETO FL.
300-2018-008_009-PLT_DET_R0

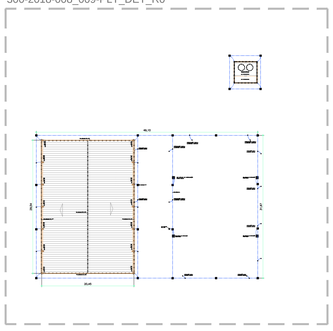

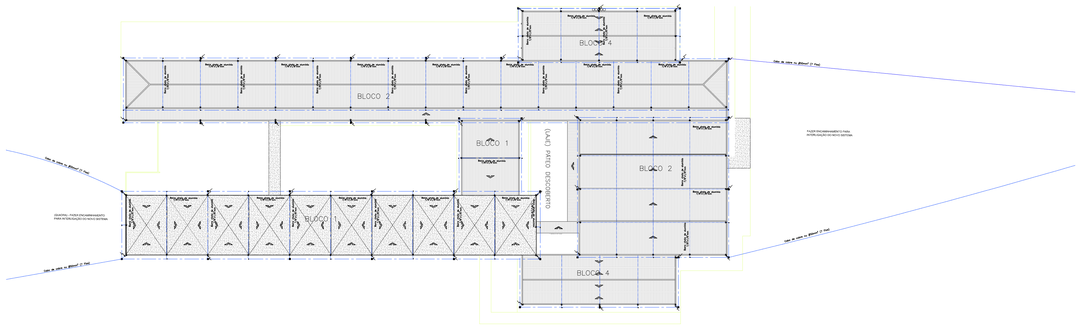

VER PROJETO FL.
300-2018-008_010-PLT-CRT-DET_R0

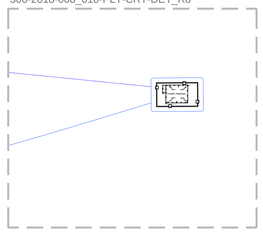

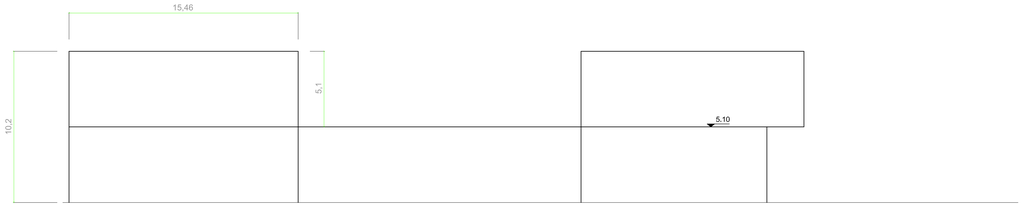

CORTE ESQUEMÁTICO S/ ESCALA

LEGENDAS

- TERMINAL AEREO.
- CONEXAO SOLDA EXOTERMICA.
- CAIXA DE INSPEÇÃO
- BARRA CHATA ALUMÍNIO MALHA DE ATERRAMENTO.
- DESCIDA

REVISÕES	DESCRIÇÃO	DATA	RUBRICA
0	EMISSÃO INICIAL	10/2018	KSBP

UIE Unidade de Infraestrutura

Centro Paula Souza

GOVERNO DO ESTADO DE SÃO PAULO

ÓRGÃO: CAMPUS CEETEPS EM SÃO PAULO

UNIDADE: 008-ETEC VASCO ANTONIO VENCHIARUTTI

LOCAL / MUNICÍPIO: AVENIDA ENG. TASSO PINHEIRO, 700 TERRA NOVA- JUNDIAÍ - SP

ÁREA TÉCNICA: ELÉTRICA

ESCALA: 1/200

FOLHA Nº: ELE-011/012

TÍTULO:
PROJETO BÁSICO
PLANTA DE COBERTURA - SPDA
COBERTURA
REFORMA

DESENHO	PROJETO	COORDENAÇÃO
UIE	UIE	UIE

OBSERVAÇÃO	DATA	REVISÃO
CONFERIR MEDIDAS NO LOCAL	10/2018	R0