




VISTA 2 - PÓRTICOS DAS EXTREMIDADES
ESTRUTURA METÁLICA DA COBERTURA DA QUADRA^{1:50}

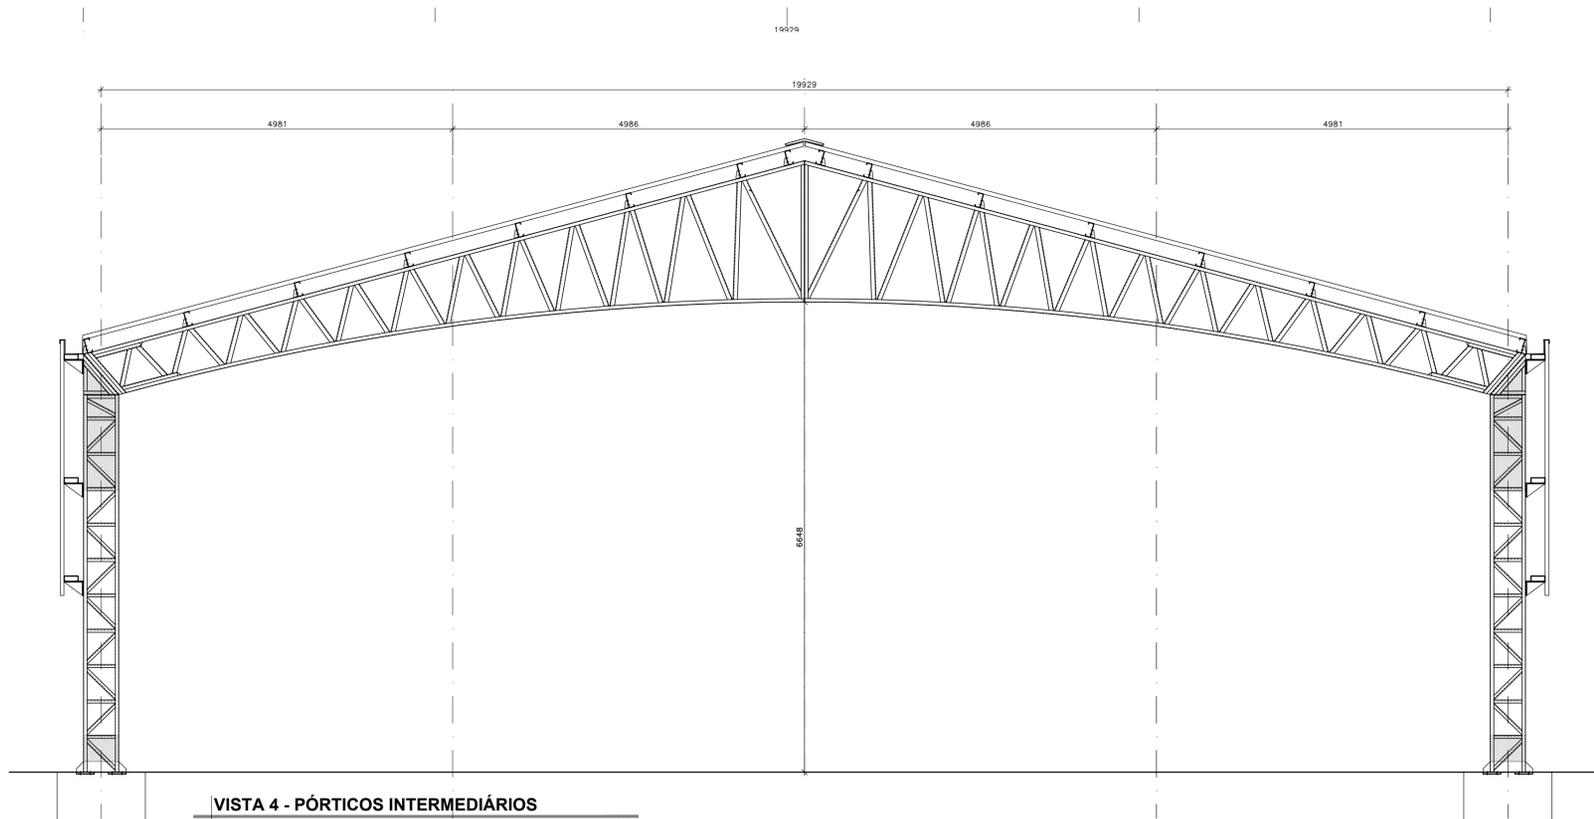


VISTA 4 - PÓRTICOS INTERMEDIÁRIOS
ESTRUTURA METÁLICA DA COBERTURA DA QUADRA^{1:50}

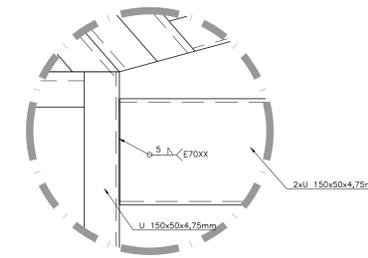


DETALHE 3 1:5

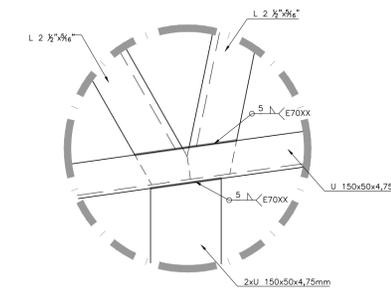

DETALHE 4 1:5

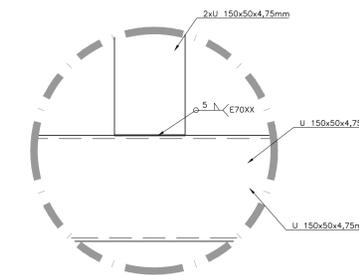

DETALHE 5 1:5

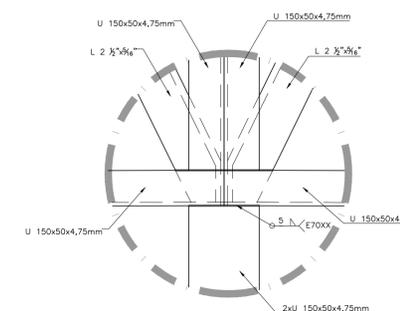

DETALHE 6 1:5

REVISÃO	EMISSÃO INICIAL	FEV/2018	EB
REVISÃO	DESCRIÇÃO	DATA	ALÍNEIA

OBRA	UNIDADE
CAMPUS CEETEPS EM JUNDIAÍ	008-ETEC VASCO ANTÔNIO VENCHIARUTTI
LOCAL/MUNICÍPIO	
AVENIDA ENGENHEIRO TASSO PINHEIRO, 700 - TERRA NOVA - JUNDIAÍ	
ÁREA TÉCNICA	FOLHA Nº
ESTRUTURA	INDICADA
TÍTULO	EST-009/013

PROJETO BÁSICO		
QUADRA POLIESPORTIVA - COBERTURA		
VISTA 2 - VISTA 4 E DETALHES		
CONSTRUÇÃO		
DESENHO	PROJETO	COORDENAÇÃO
UIE	UIE	UIE
OBSERVAÇÃO	DATA	REVISÃO
CONFERIR MEDIDAS NO LOCAL	FEV/2018	R0