DETALHE 7
CHAPA DE ENRIJECIMENTO – #1/4" 1:10

DETALHE 8
CHAPA DE ENRIJECIMENTO – #1/4" 1:10

DETALHE 9
CHAPA DE ENRIJECIMENTO – # 1/4" 1:10

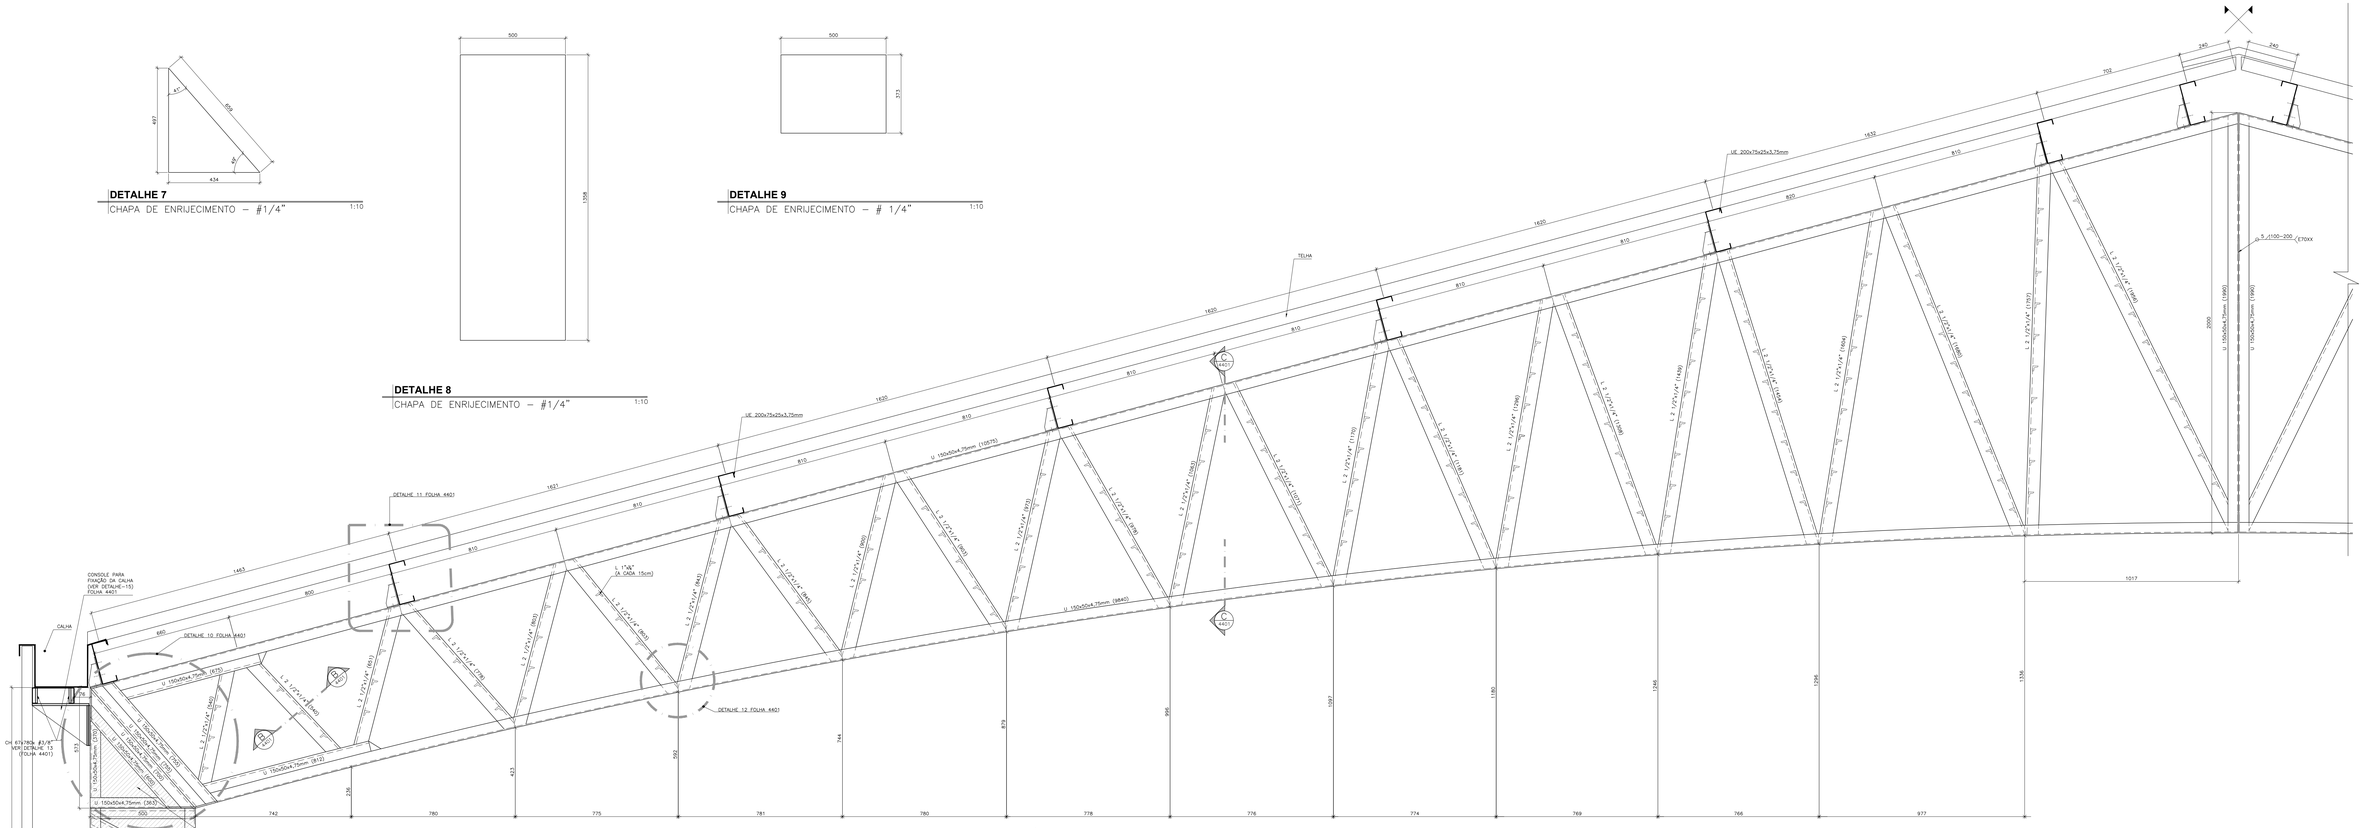

DETALHE DA TERÇA 1
ESTRUTURA METÁLICA DA COBERTURA DA QUADRA 1:10

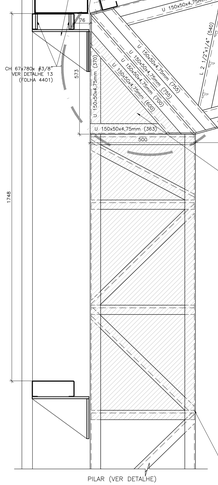

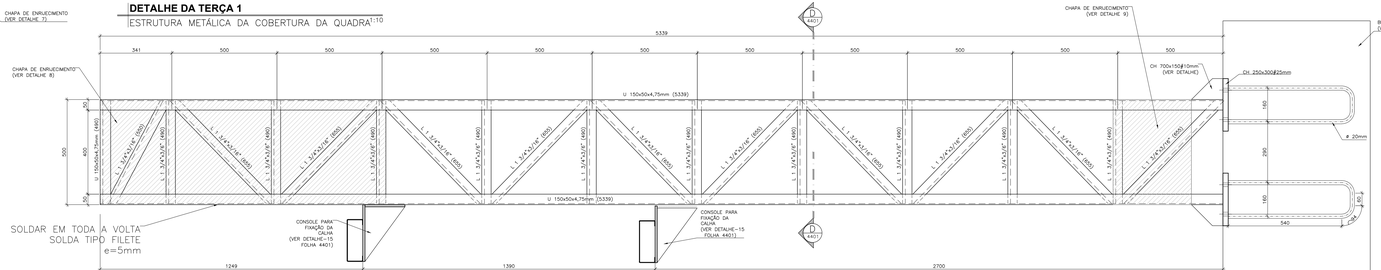

OBS.: TODOS OS PERFIS "L" DO PILAR DEVERÃO SER SOLDADOS COM CORDÃO DE SOLDA MÍNIMO DE 40mm

DETALHE DO PILAR METÁLICO
ESTRUTURA METÁLICA DA COBERTURA DA QUADRA 1:10

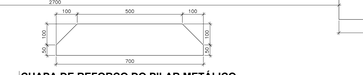

CHAPA DE REFORÇO DO PILAR METÁLICO
DETALHE 1:10

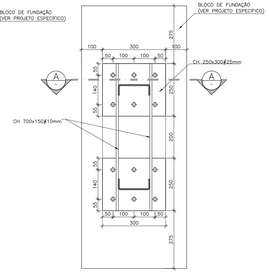

BASE DOS PILARES METÁLICOS
DETALHE 1:10

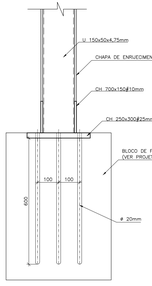

CORTE AA
BASE DOS PILARES METÁLICOS 1:10

REVISÃO	DESCRIÇÃO	DATA	RUBRICA
0	EMISSÃO INICIAL	FEV/2018	EB

UIE Unidade de Infraestrutura

CPS Centro Paula Souza

GOVERNO DO ESTADO DE SÃO PAULO

OBRA: CAMPUS CEETEPS EM JUNDIAÍ

UNIDADE: 008-ETEC VASCO ANTÔNIO VENCHIARUTTI

LOCAL / MUNICÍPIO: AVENIDA ENGENHEIRO TASSO PINHEIRO, 700 - TERRA NOVA - JUNDIAÍ

ÁREA TÉCNICA: ESTRUTURA | ESCALA: INDICADA | FOLHA Nº: EST-010/013

TÍTULO:
PROJETO BÁSICO
QUADRA POLIESPORTIVA - COBERTURA
CORTE E DETALHES
CONSTRUÇÃO

DESENHO	PROJETO	COORDENAÇÃO
UIE	UIE	UIE

OBSERVAÇÃO	DATA	REVISÃO
CONFERIR MEDIDAS NO LOCAL	FEV/2018	R0