




PLANTA

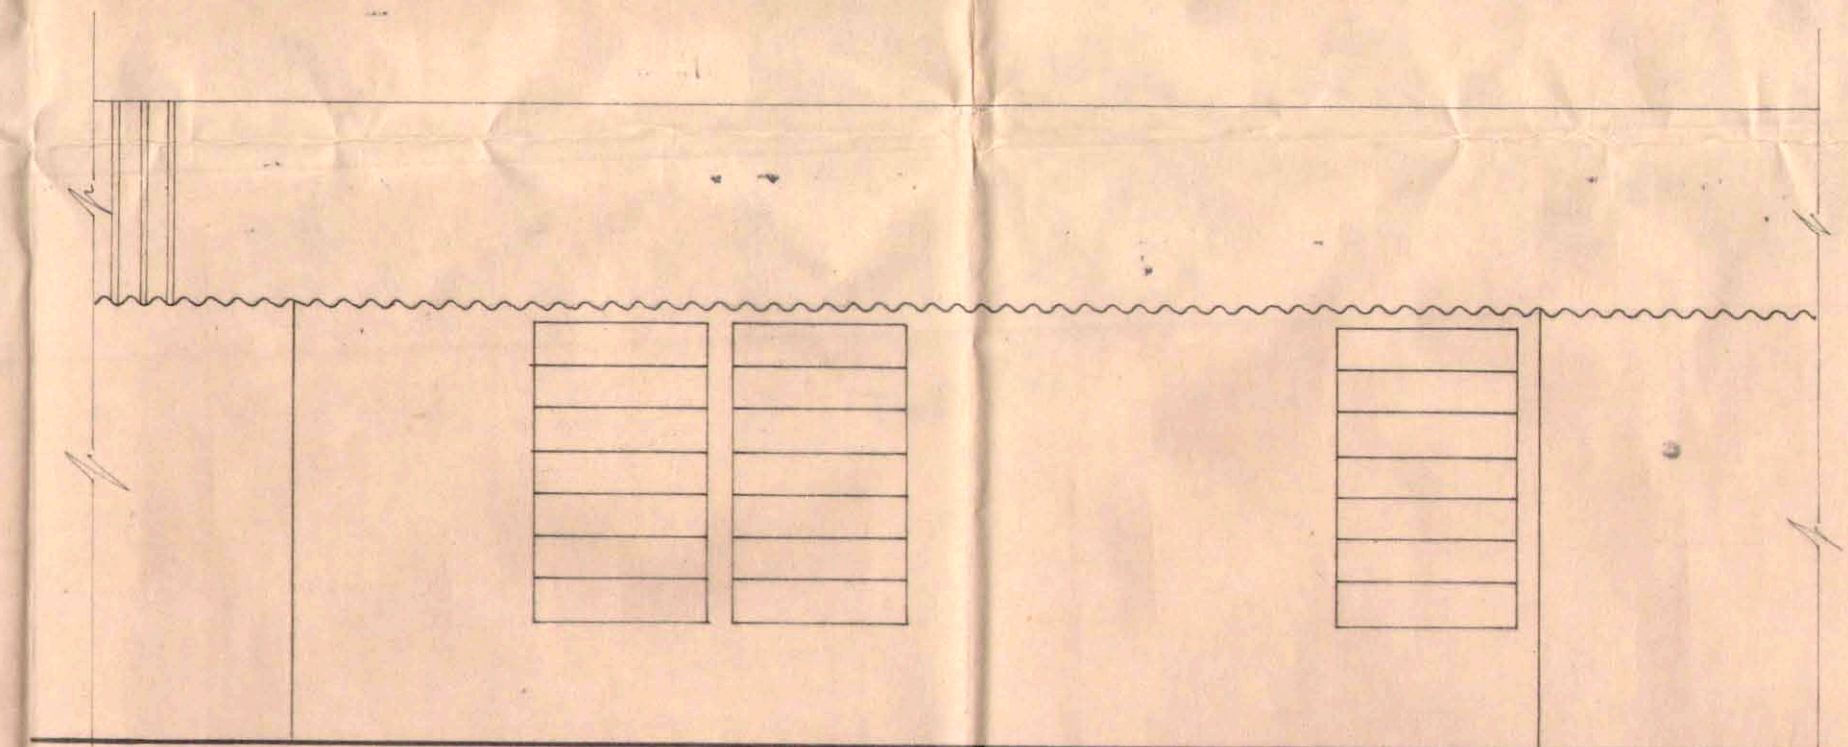


ELEVAÇÃO 1

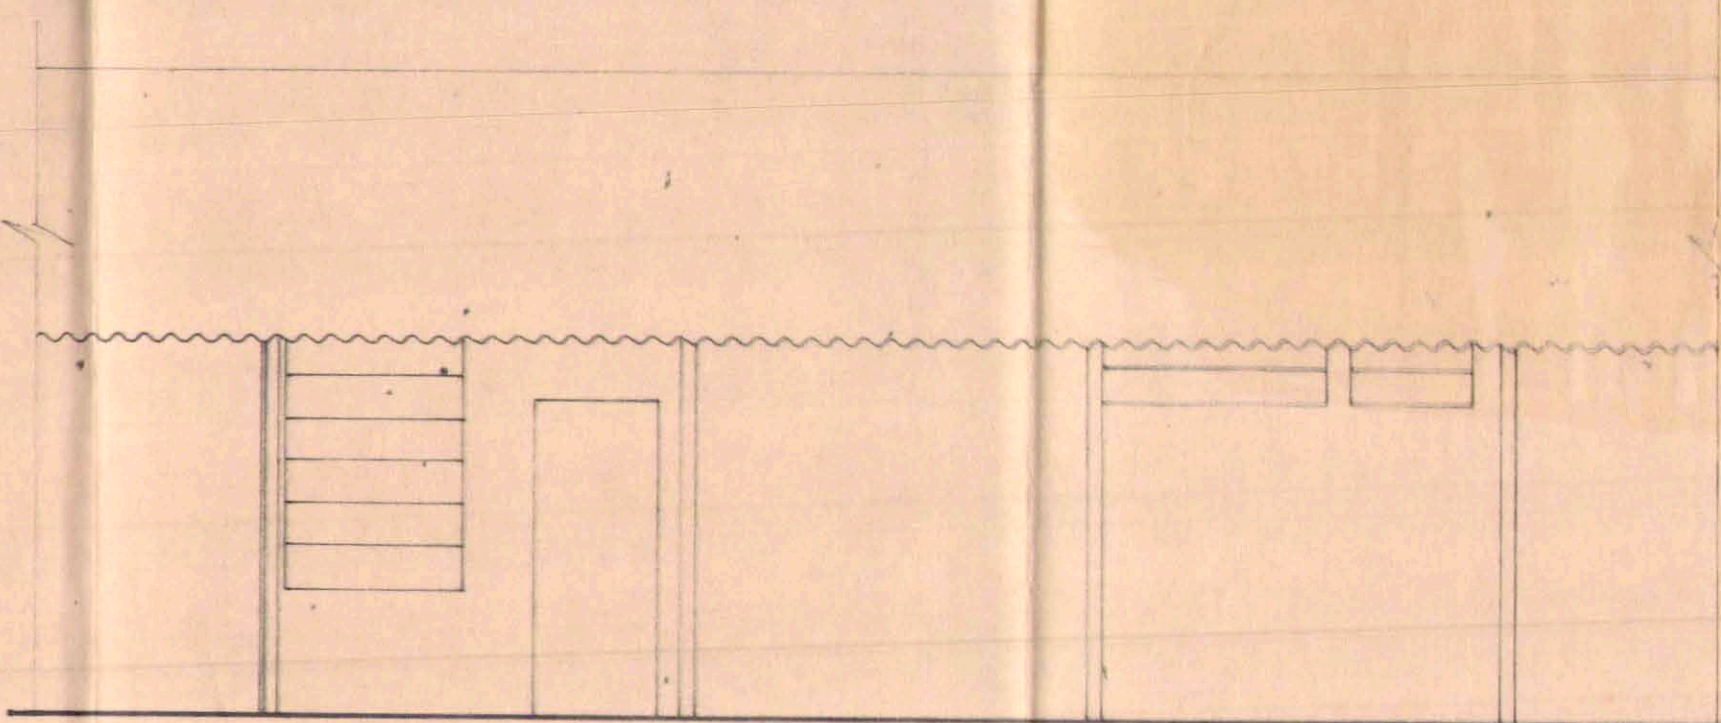


ELEVAÇÃO 2

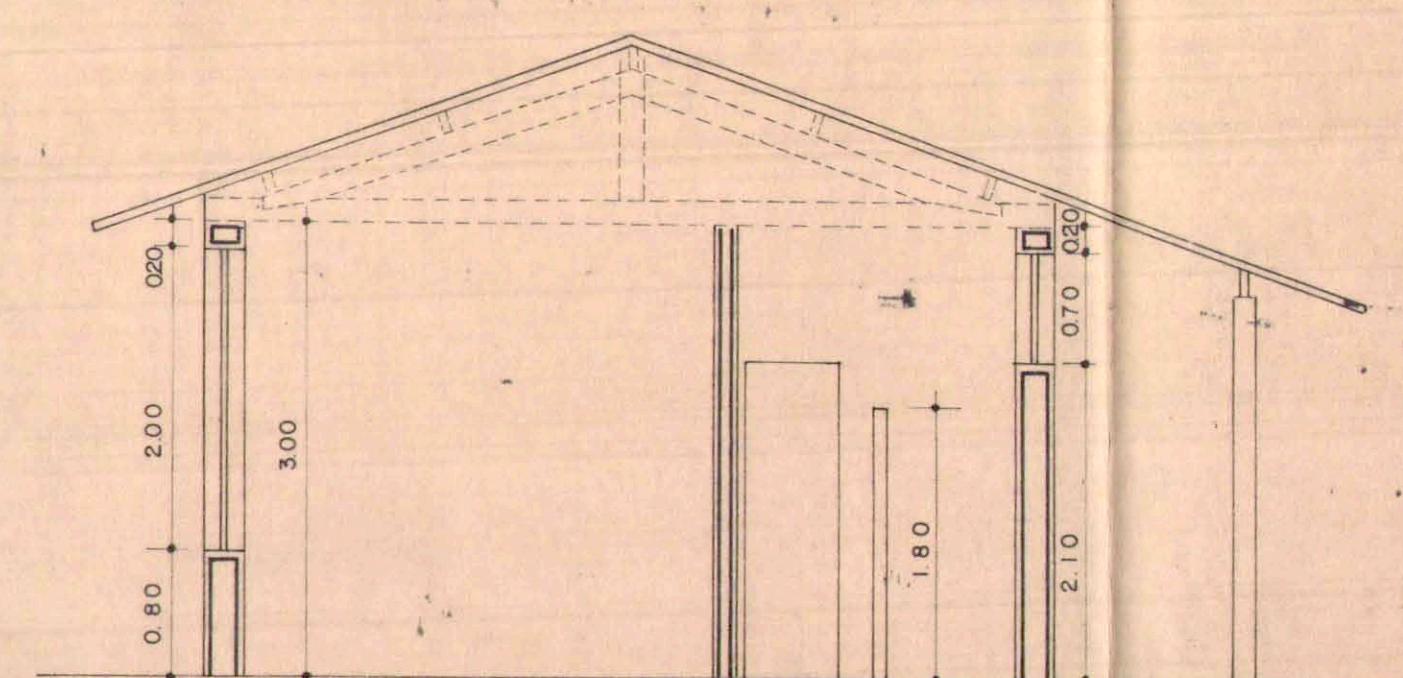

CORTE A.A

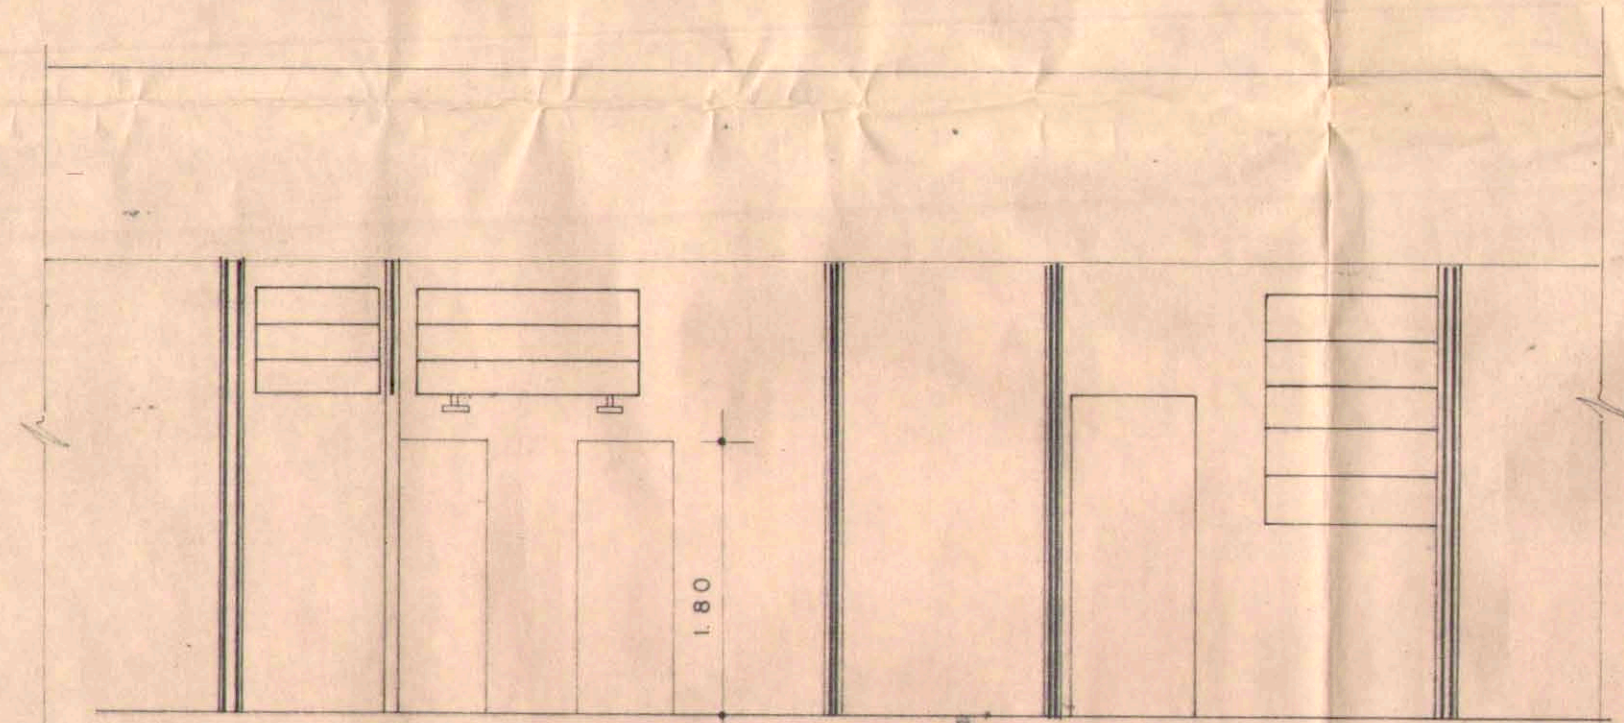

CORTE B.B

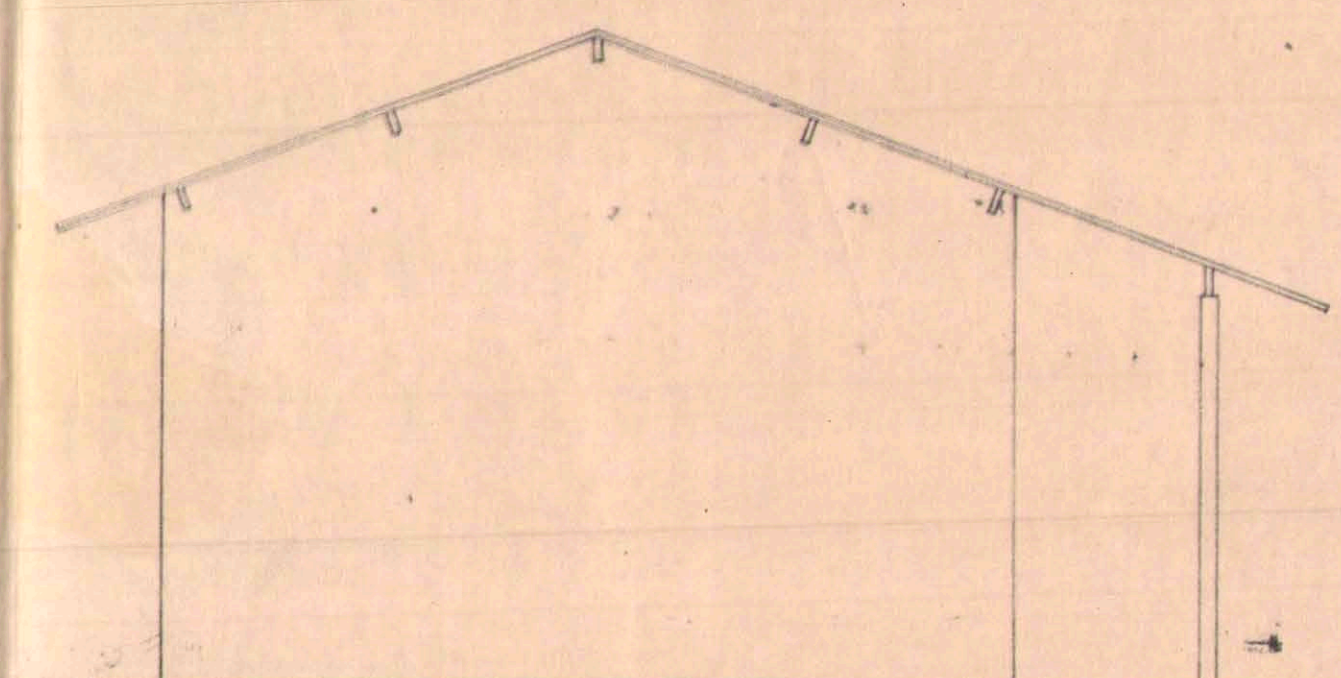

ELEVAÇÃO 3

NOTA: ESTA PLANTA FOI COPIADA DAQUELA APRESENTADA PELA PREFEITURA MUNICIPAL LOCAL AO ENGENHEIRO FISCAL DA CONESP ARQ. ARMANDO LINO VIEIRA.

COMPANHIA DE CONSTRUÇÕES ESCOLARES DO ESTADO DE SÃO PAULO - CONESP		
EESG - AGRÍCOLA - STA. CRUZ DO RIO PARDO	1141401	
ESTRADA BAURÚ - STA. C.R.P	13/9/77	
ALOJAMENTO PADRÃO	PE / ARQ.	
PLANTA, CORTES E FACHADAS	esc. 1:50	03