



PLANTA  
Escala 1:50

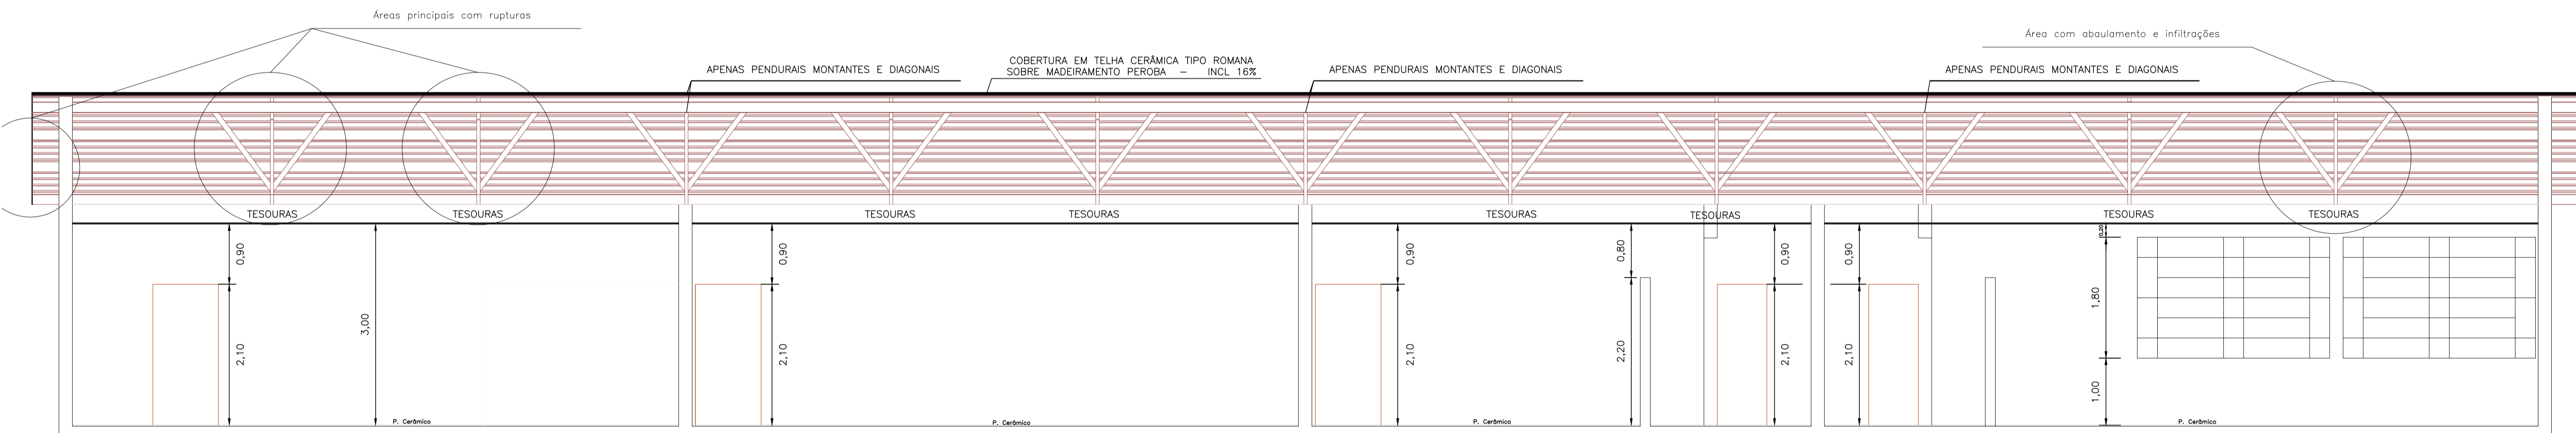

CORTE - BB  
Escala 1:50

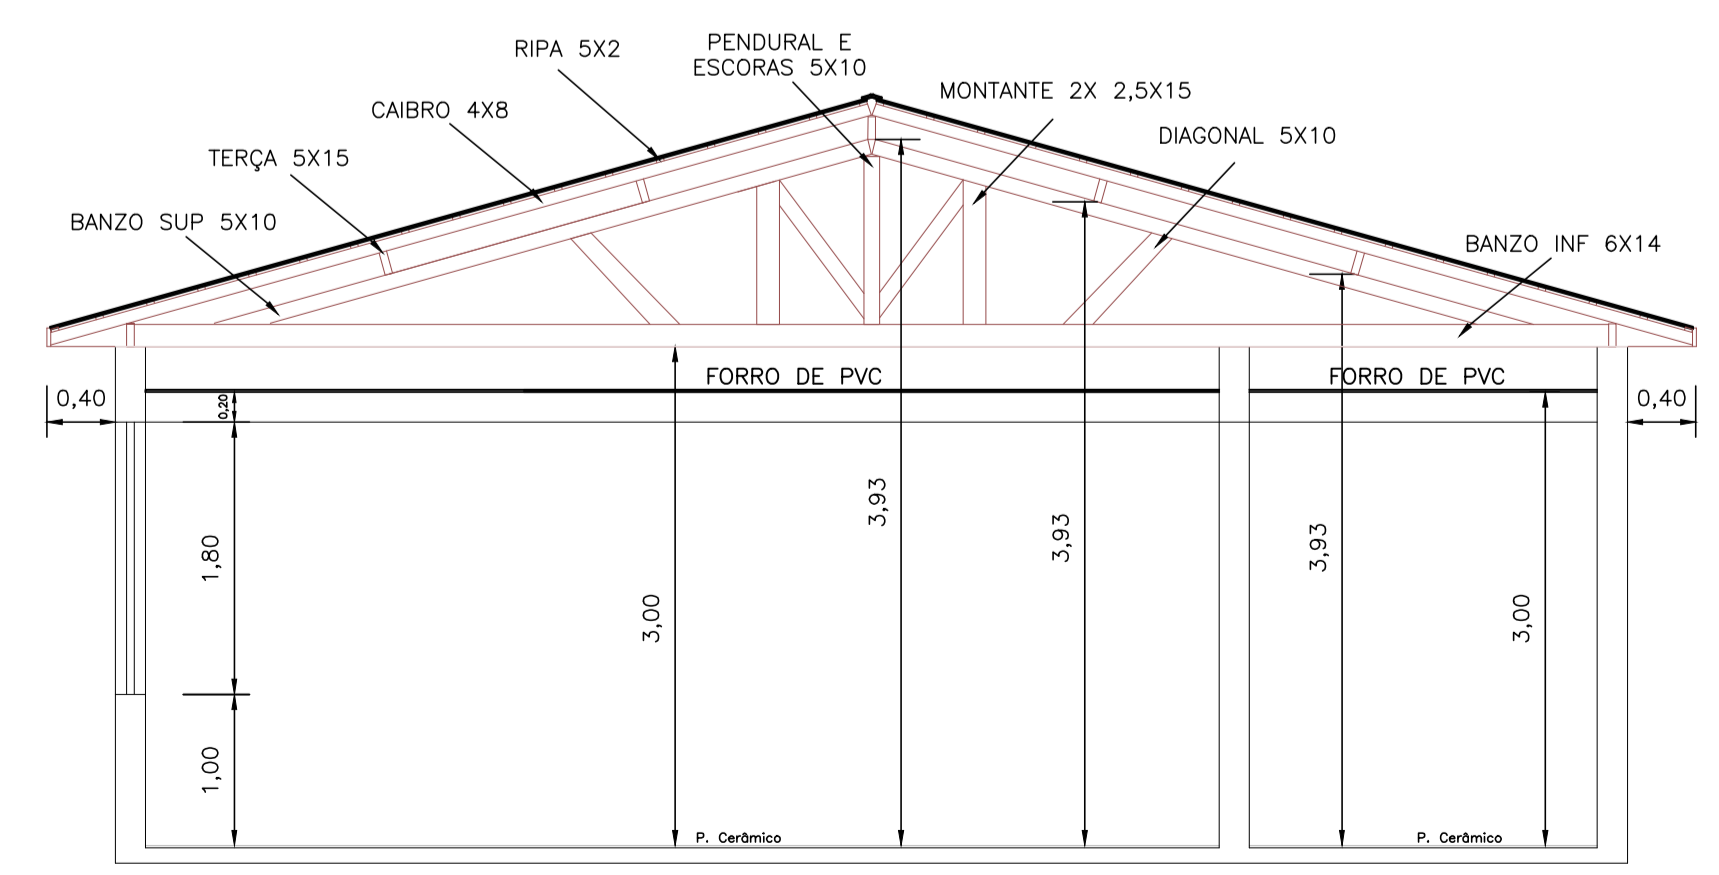

CORTE - A A  
Escala 1:50

O EMISSÃO INICIAL		000000000		TES	
REVISÕES	DESCRIÇÃO	DATA	RUBRICA	REVISÃO	RUBRICA

**UIE**  
Unidade de Infraestrutura

**CPIS**  
Centro Paula Souza

**GOVERNO DO ESTADO DE SÃO PAULO**

CORRELAÇÃO  
CAMPUS CEETEPS EM SANTA CRUZ DO RIO PARDO | UNIDADE | 084 - ETEC ORLANDO QUAGLIATO

LOCAL / MUNICÍPIO  
RODOVIA ENG. JOÃO BATISTA CABRAL RENNÓ - KM 309 - SANTA CRUZ DO RIO PARDO - SP

ÁREA TÉCNICA  
**ARQUITETURA** | ESCALA | INDICADA | FOLHA Nº | **ARQ-006/006**

TÍTULO  
**PROJETO BÁSICO**  
BLOCO 11 - COBERTURA DE ESTRUTURA DE MADEIRA  
PLANTA E CORTES AA E BB  
REFORMA

DESENHO	PROJETO	COORDENAÇÃO	
LAILA FURLAN	LAILA FURLAN	UIE	
REVISÃO <td>DATA <td>REVISÃO <td>FOLHA</td> </td></td>	DATA <td>REVISÃO <td>FOLHA</td> </td>	REVISÃO <td>FOLHA</td>	FOLHA
CONFERIR MEDIDAS NO LOCAL	FEV/2020	R0	A1