




**ESCADA 1**  
PLANTA  
esc 1:20

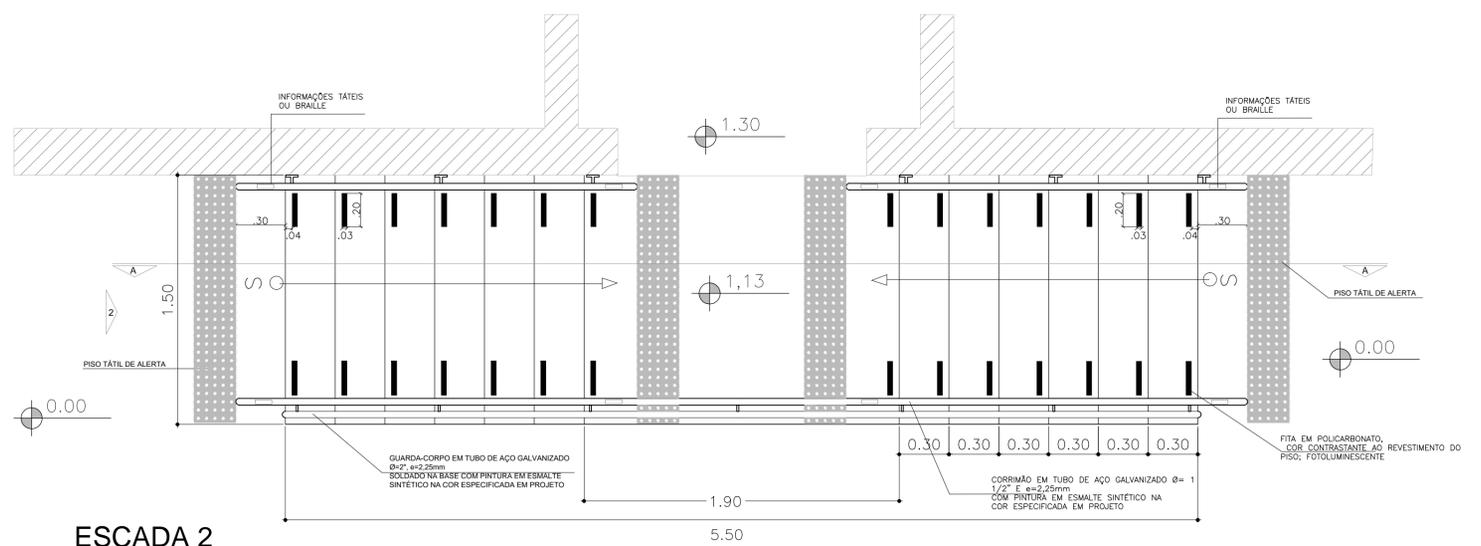


**ESCADA 2**  
PLANTA  
esc 1:20

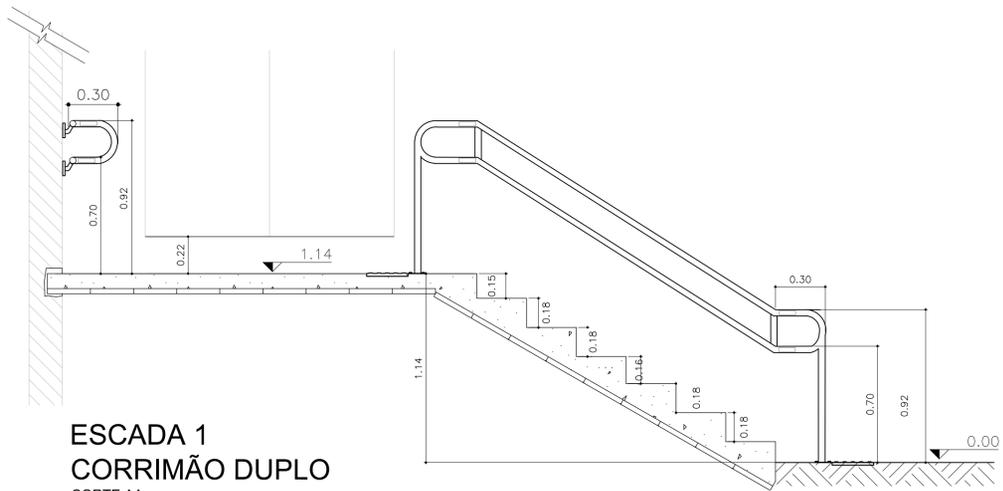


**ESCADA 1**  
CORRIMÃO DUPLO  
CORTE AA  
esc 1:20

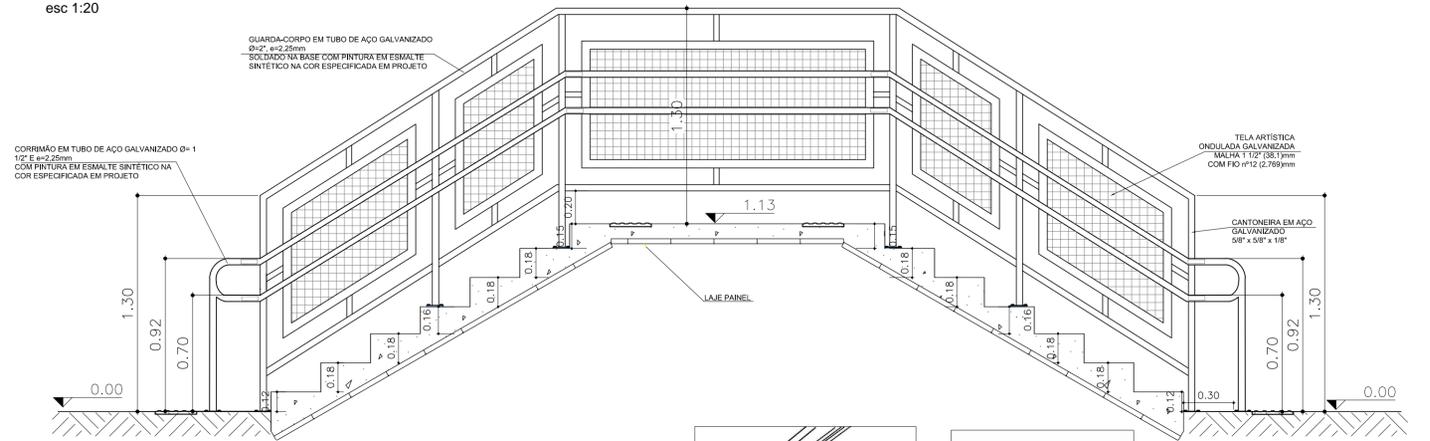


**ESCADA 2**  
CORTE AA  
esc 1:20

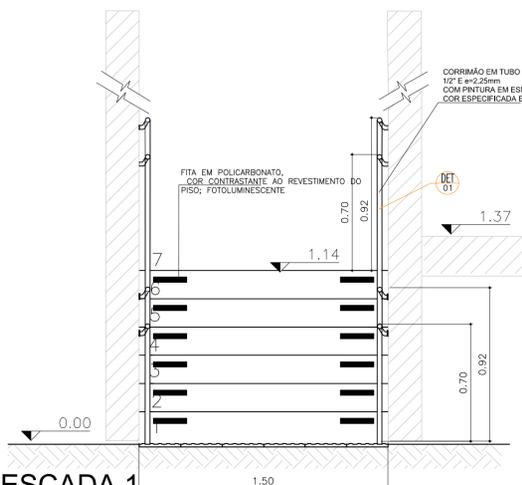


**ESCADA 1**  
VISTA 1  
esc 1:20

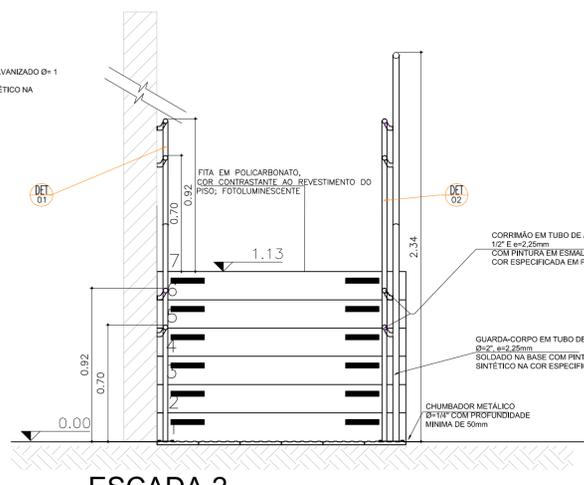

**ESCADA 2**  
VISTA 2  
esc 1:20

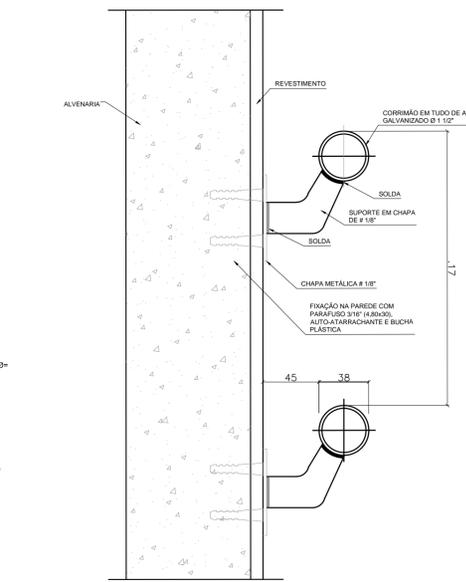

**DETALHE TÍPICO 1**  
CORRIMÃO DUPLO DE PAREDE  
CORTE  
esc 1:2

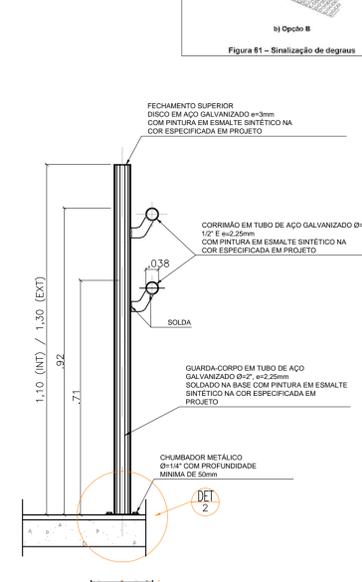

**DETALHE TÍPICO 2**  
GUARDA-CORPO E CORRIMÃO DUPLO  
esc 1:10



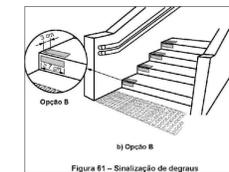


Figura 61 - Sinalização de degraus

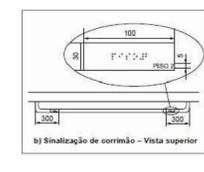

b) Sinalização de corrimão - Vista superior

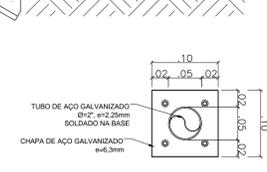

**DETALHE FLANGE**  
DETALHE 2  
esc 1:5

0	EMISSÃO INICIAL	06/09/2019	RS
REVISÕES	DESCRIÇÃO	DATA	RUBRICA

**UIE** Unidade de Infraestrutura

**GPS** Centro Paula Souza

**GOVERNO DO ESTADO DE SÃO PAULO**

OBRA: CAMPUS CEATEPS EM ESPÍRITO STO. DO PINHAL / 047 - ETEC DR. CAROLINO MOTTA E SILVA

LOCAL: MUNICÍPIO: RODOVIA SP 346 - KM 204 - MORRO AZUL - ESPÍRITO SANTO DO PINHAL/SP

ÁREA TÉCNICA: ARQUITETURA | ESCALA: INDICADA | FOLHA Nº: ARQ-002/002

TÍTULO: PROJETO BÁSICO  
ESCADAS 1 E 2  
PLANTAS, CORTES E DETALHES DE ACESSIBILIDADE  
REFORMA

DESENHO: RAFAEL SALES	PROJETO: RAFAEL SALES	COORDENAÇÃO: UIE
OBSERVAÇÃO: CONFERIR MEDIDAS NO LOCAL	DATA: SETEMBRO 2019	REVISÃO: R0
		FOLHA: A1